


Basement Floor Plan
SC:1/100


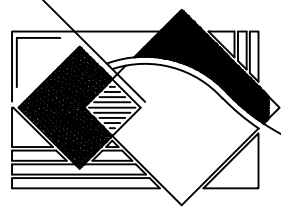


Date	97/2/21	تاریخ
SCALE	1/100	مقیاس

DESIGNED BY	مهندس اربابان	طراح
DRAWN BY	0913 894 7403	ترسیم
CHECKED BY		کنترل

T.PROJ. NO.	11-89	شماره پروژه
F.PROJ. NO.	01	شماره طرح
کارفرما	آقای بدیعی	



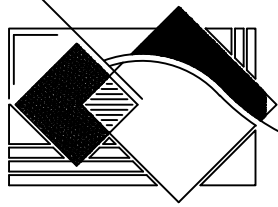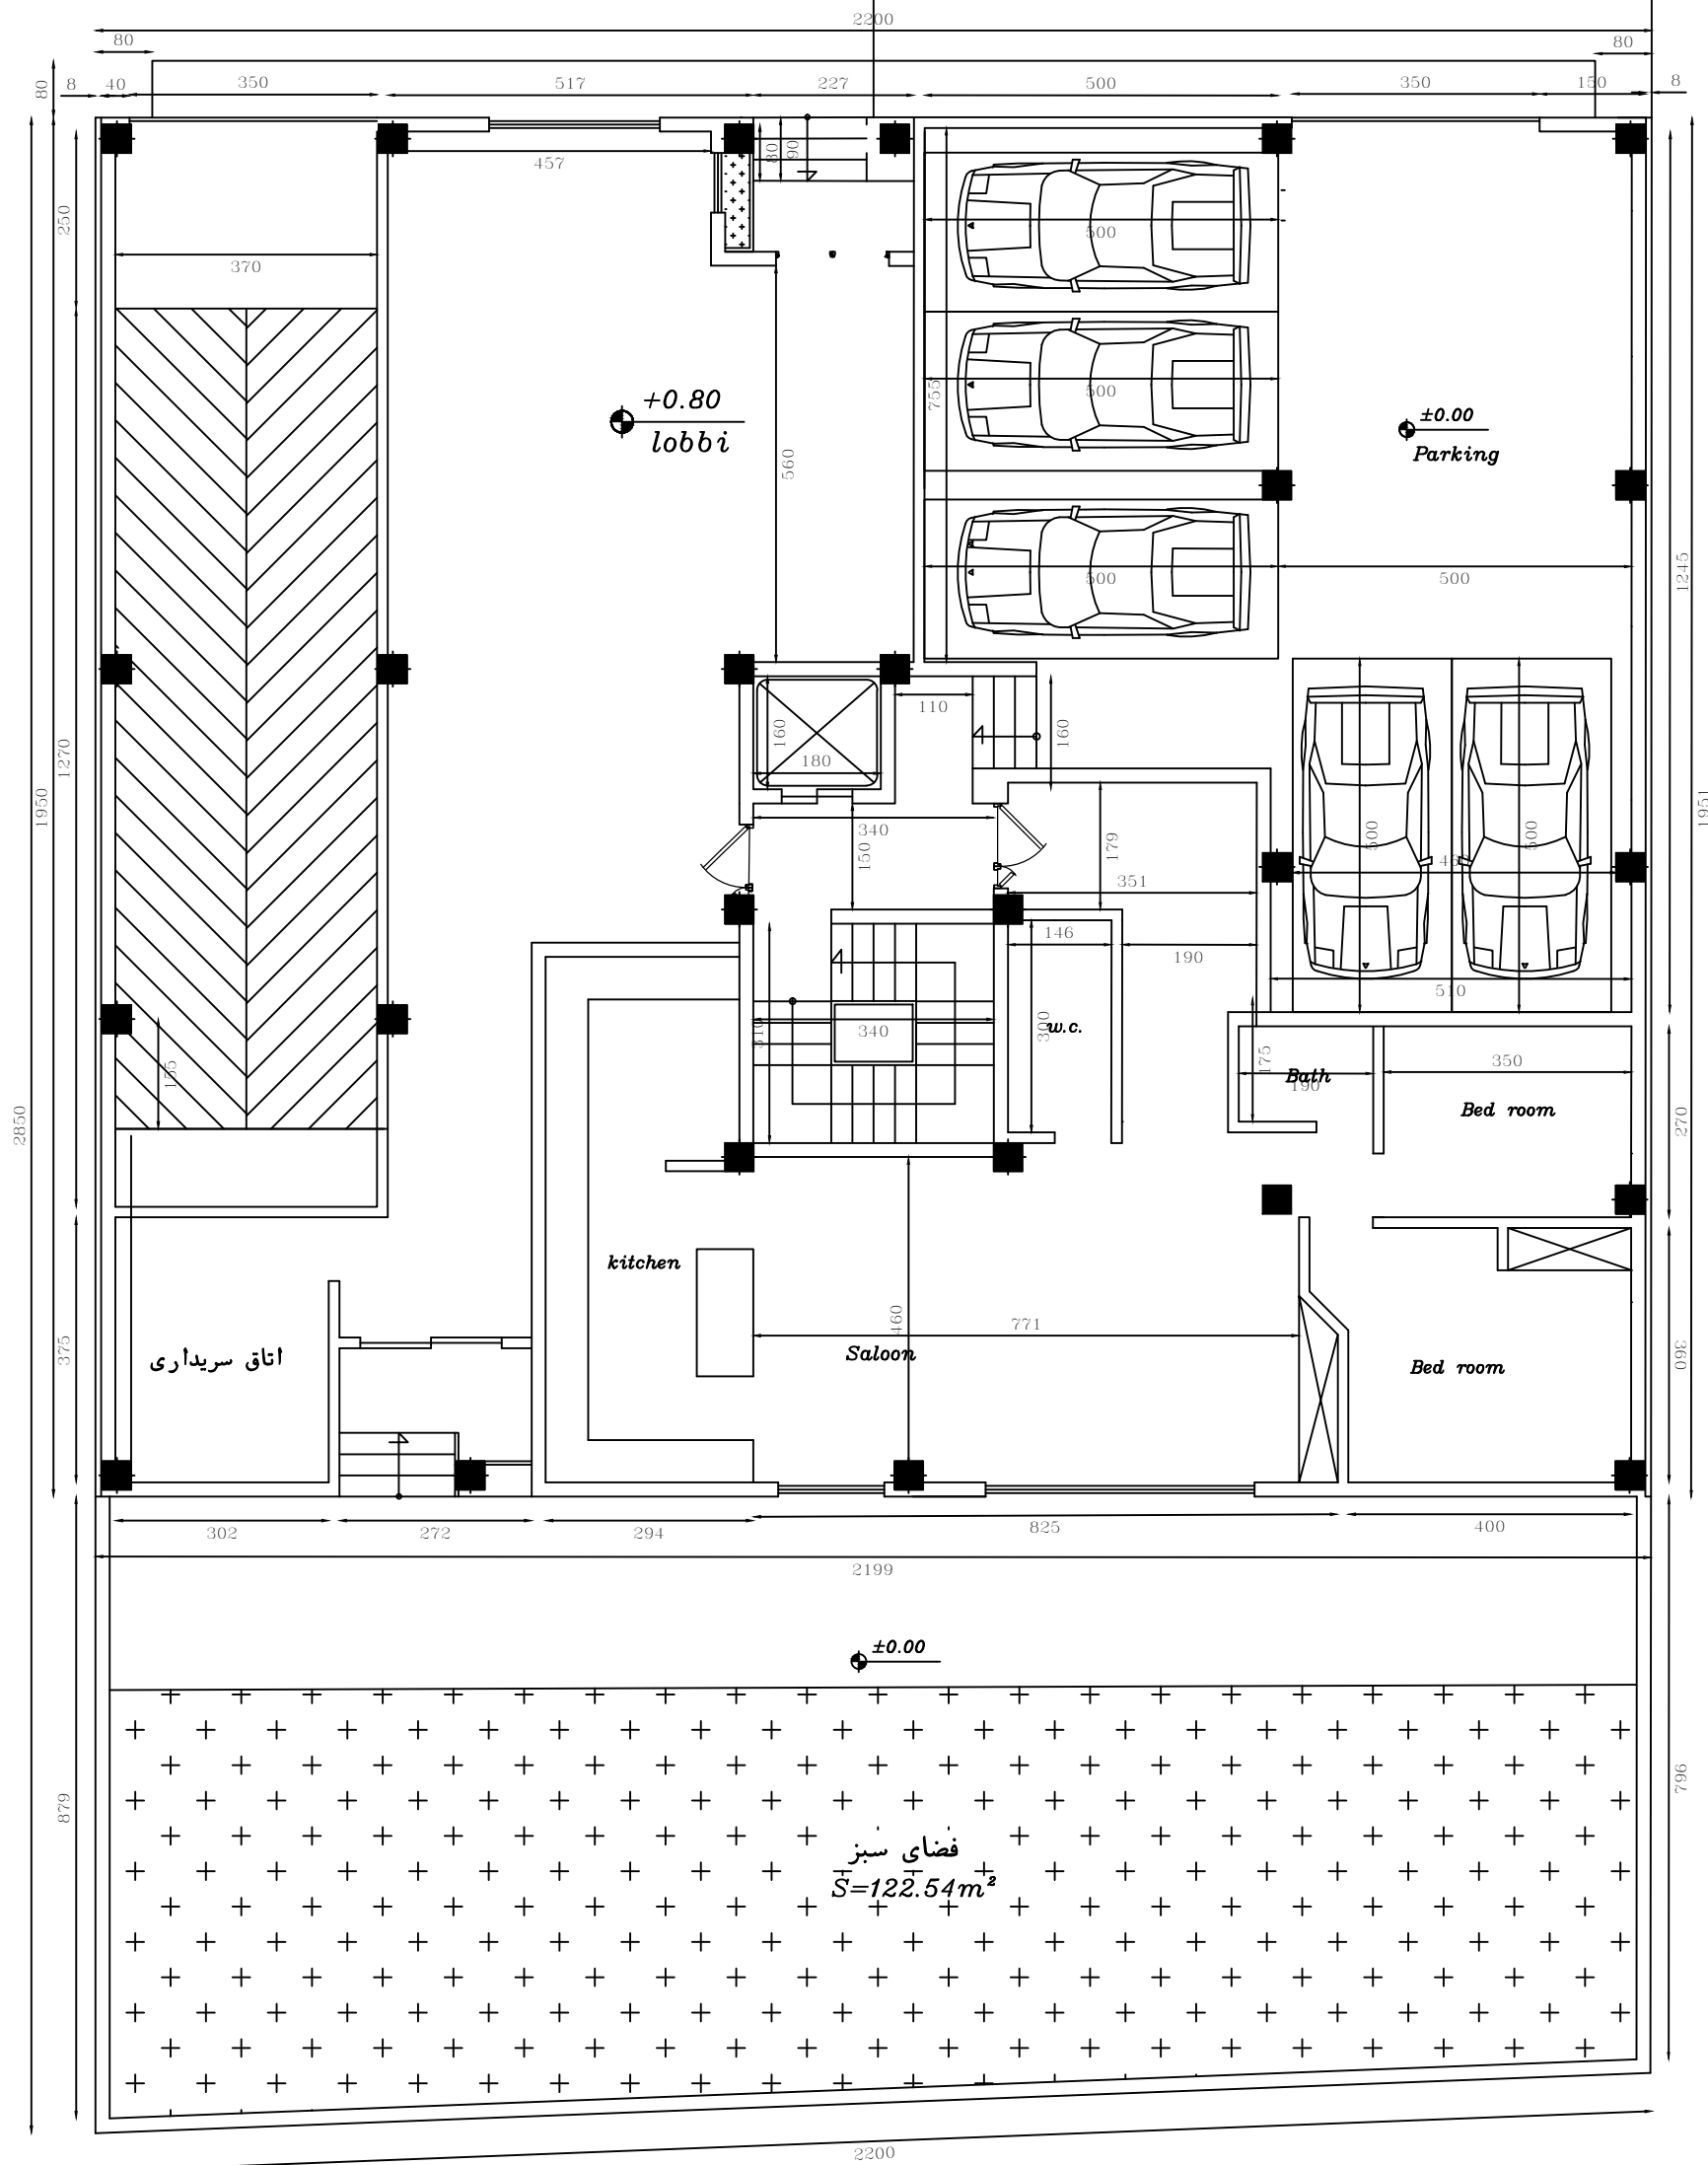


Date	97/2/21	تاریخ
SCALE	1/100	مقیاس

DESIGNED BY	مهندس اربابان	طراح
DRAWN BY	0913 894 7403	ترسیم
CHECKED BY		کنترل


T.PROJ. NO.	11-89	شماره پروژه
F.PROJ. NO.	01	شماره طرح
کارفرما	آقای بدیعی	



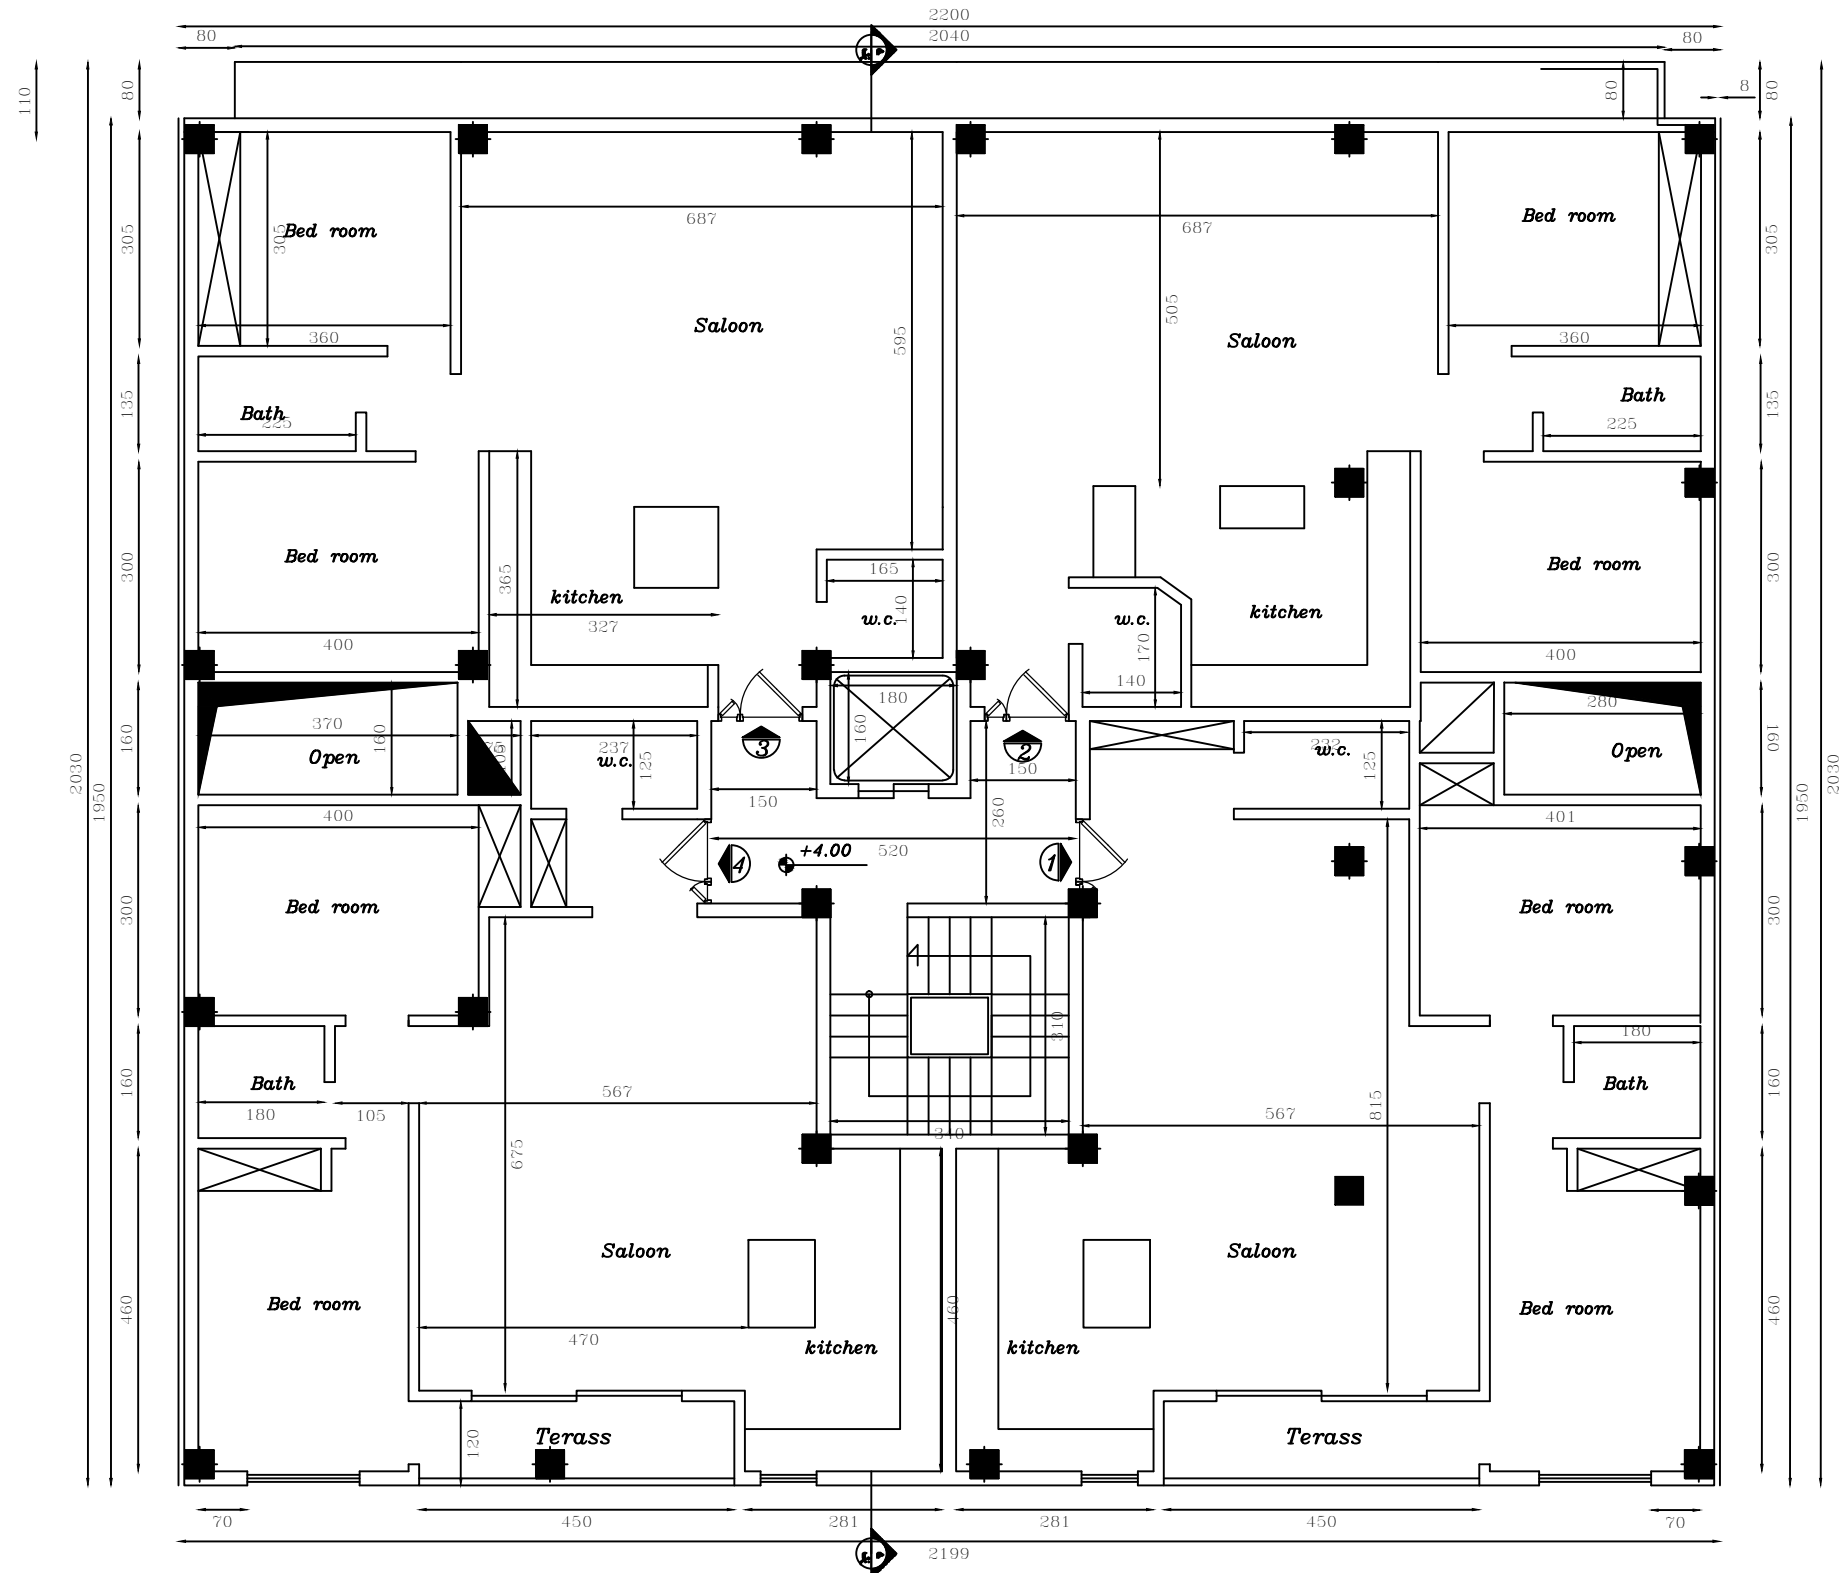

First floor plan

SC:1/100

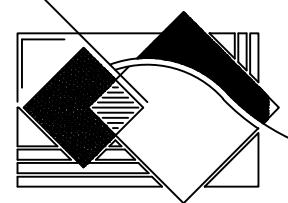


Date	98/1/21	تاریخ
SCALE	1/100	مقیاس


مهندس آریابان 0913 894 7403	طراح DESIGNED BY
	ترسیم DRAWN BY
	کنترل CHECKED BY

11-89	شماره پروژه T.PROJ. NO.
01	شماره طرح F.PROJ. NO.
آقای بدیعی	کارفرما




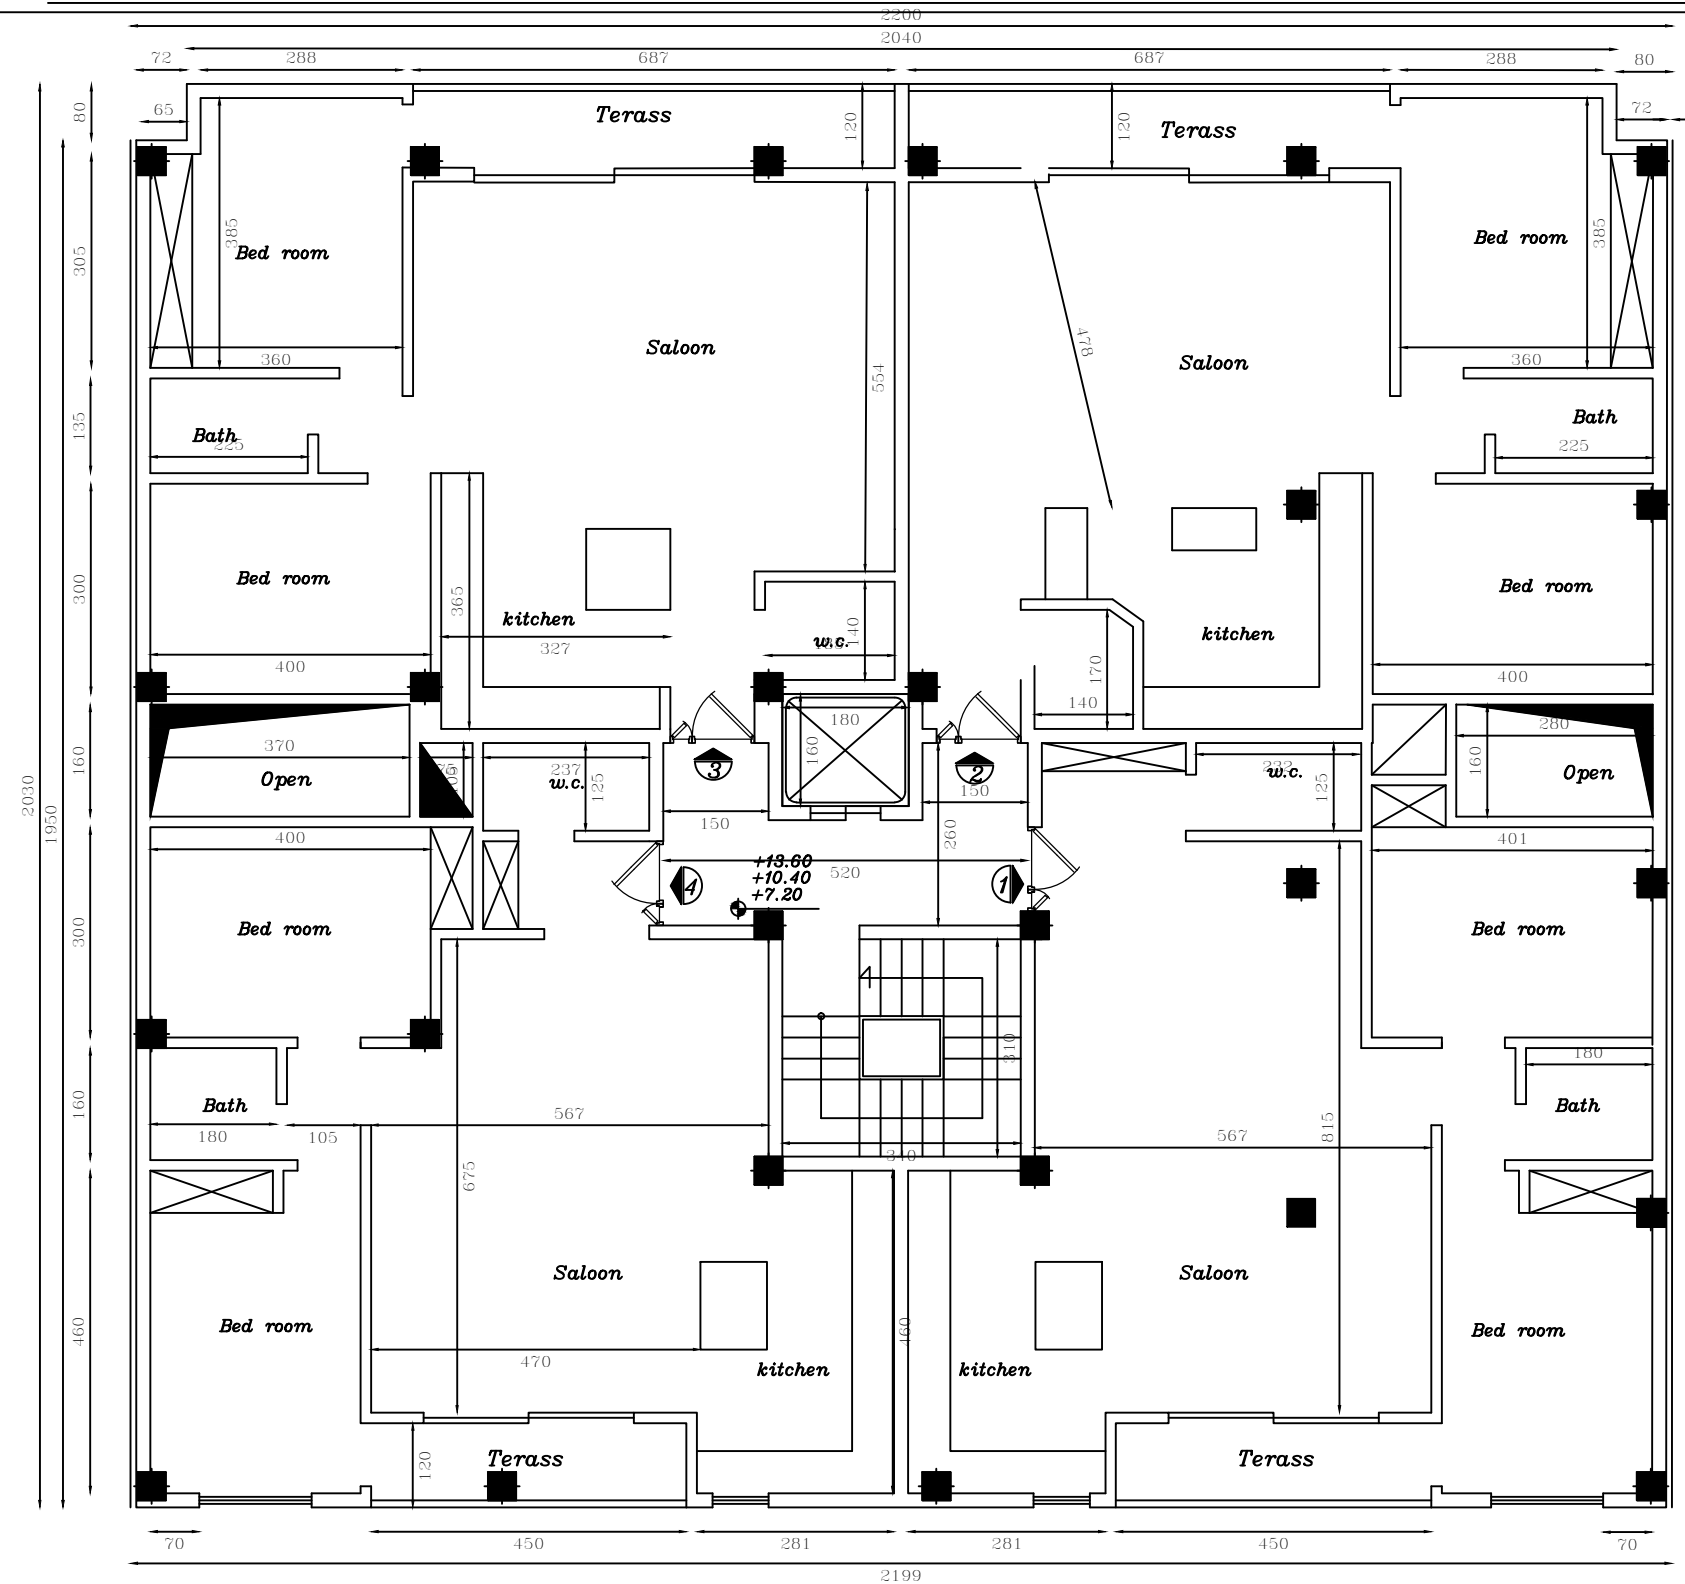

Typical floor plan
SC:1/100

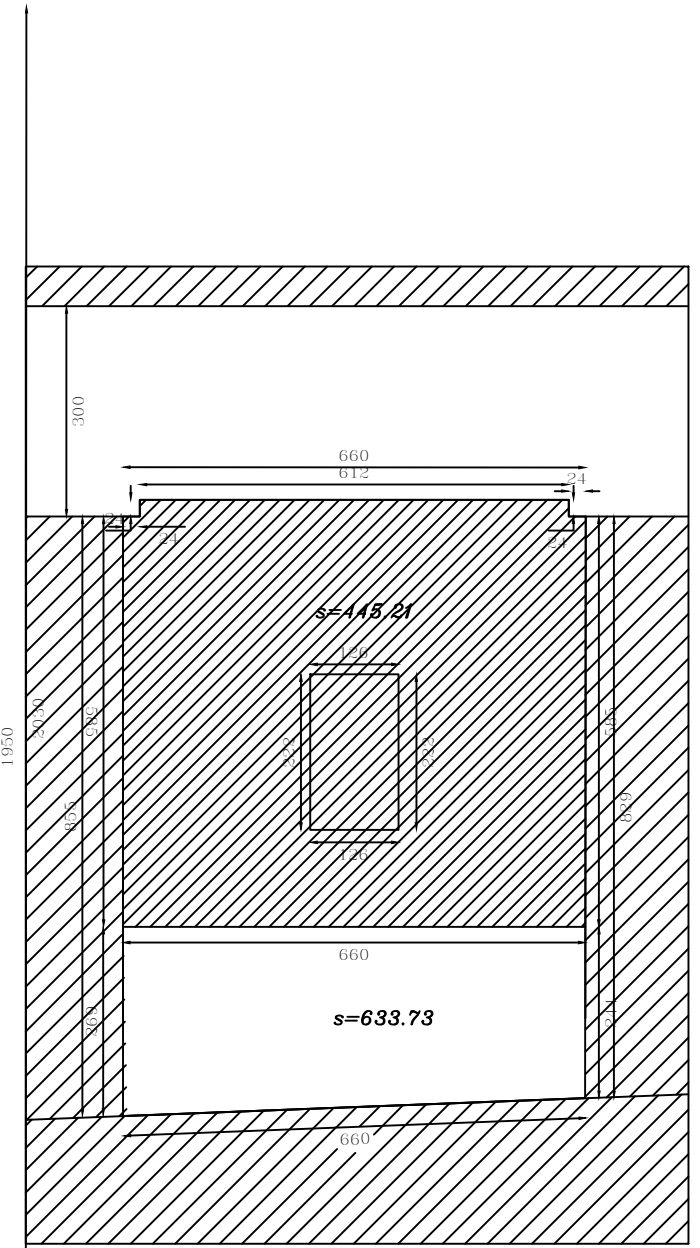

site plan
SC:1/100

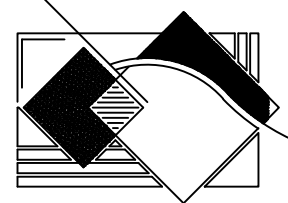


Date	98/1/21	تاریخ
SCALE	1/100	مقیاس

مهندس آریابان 0913 894 7403	طراح DESIGNED BY
	ترسیم DRAWN BY
	کنترل CHECKED BY

شماره پروژه 11-89	T.PROJ. NO.
شماره طرح 01	F.PROJ. NO.
کارفرما آقای بدیعی	



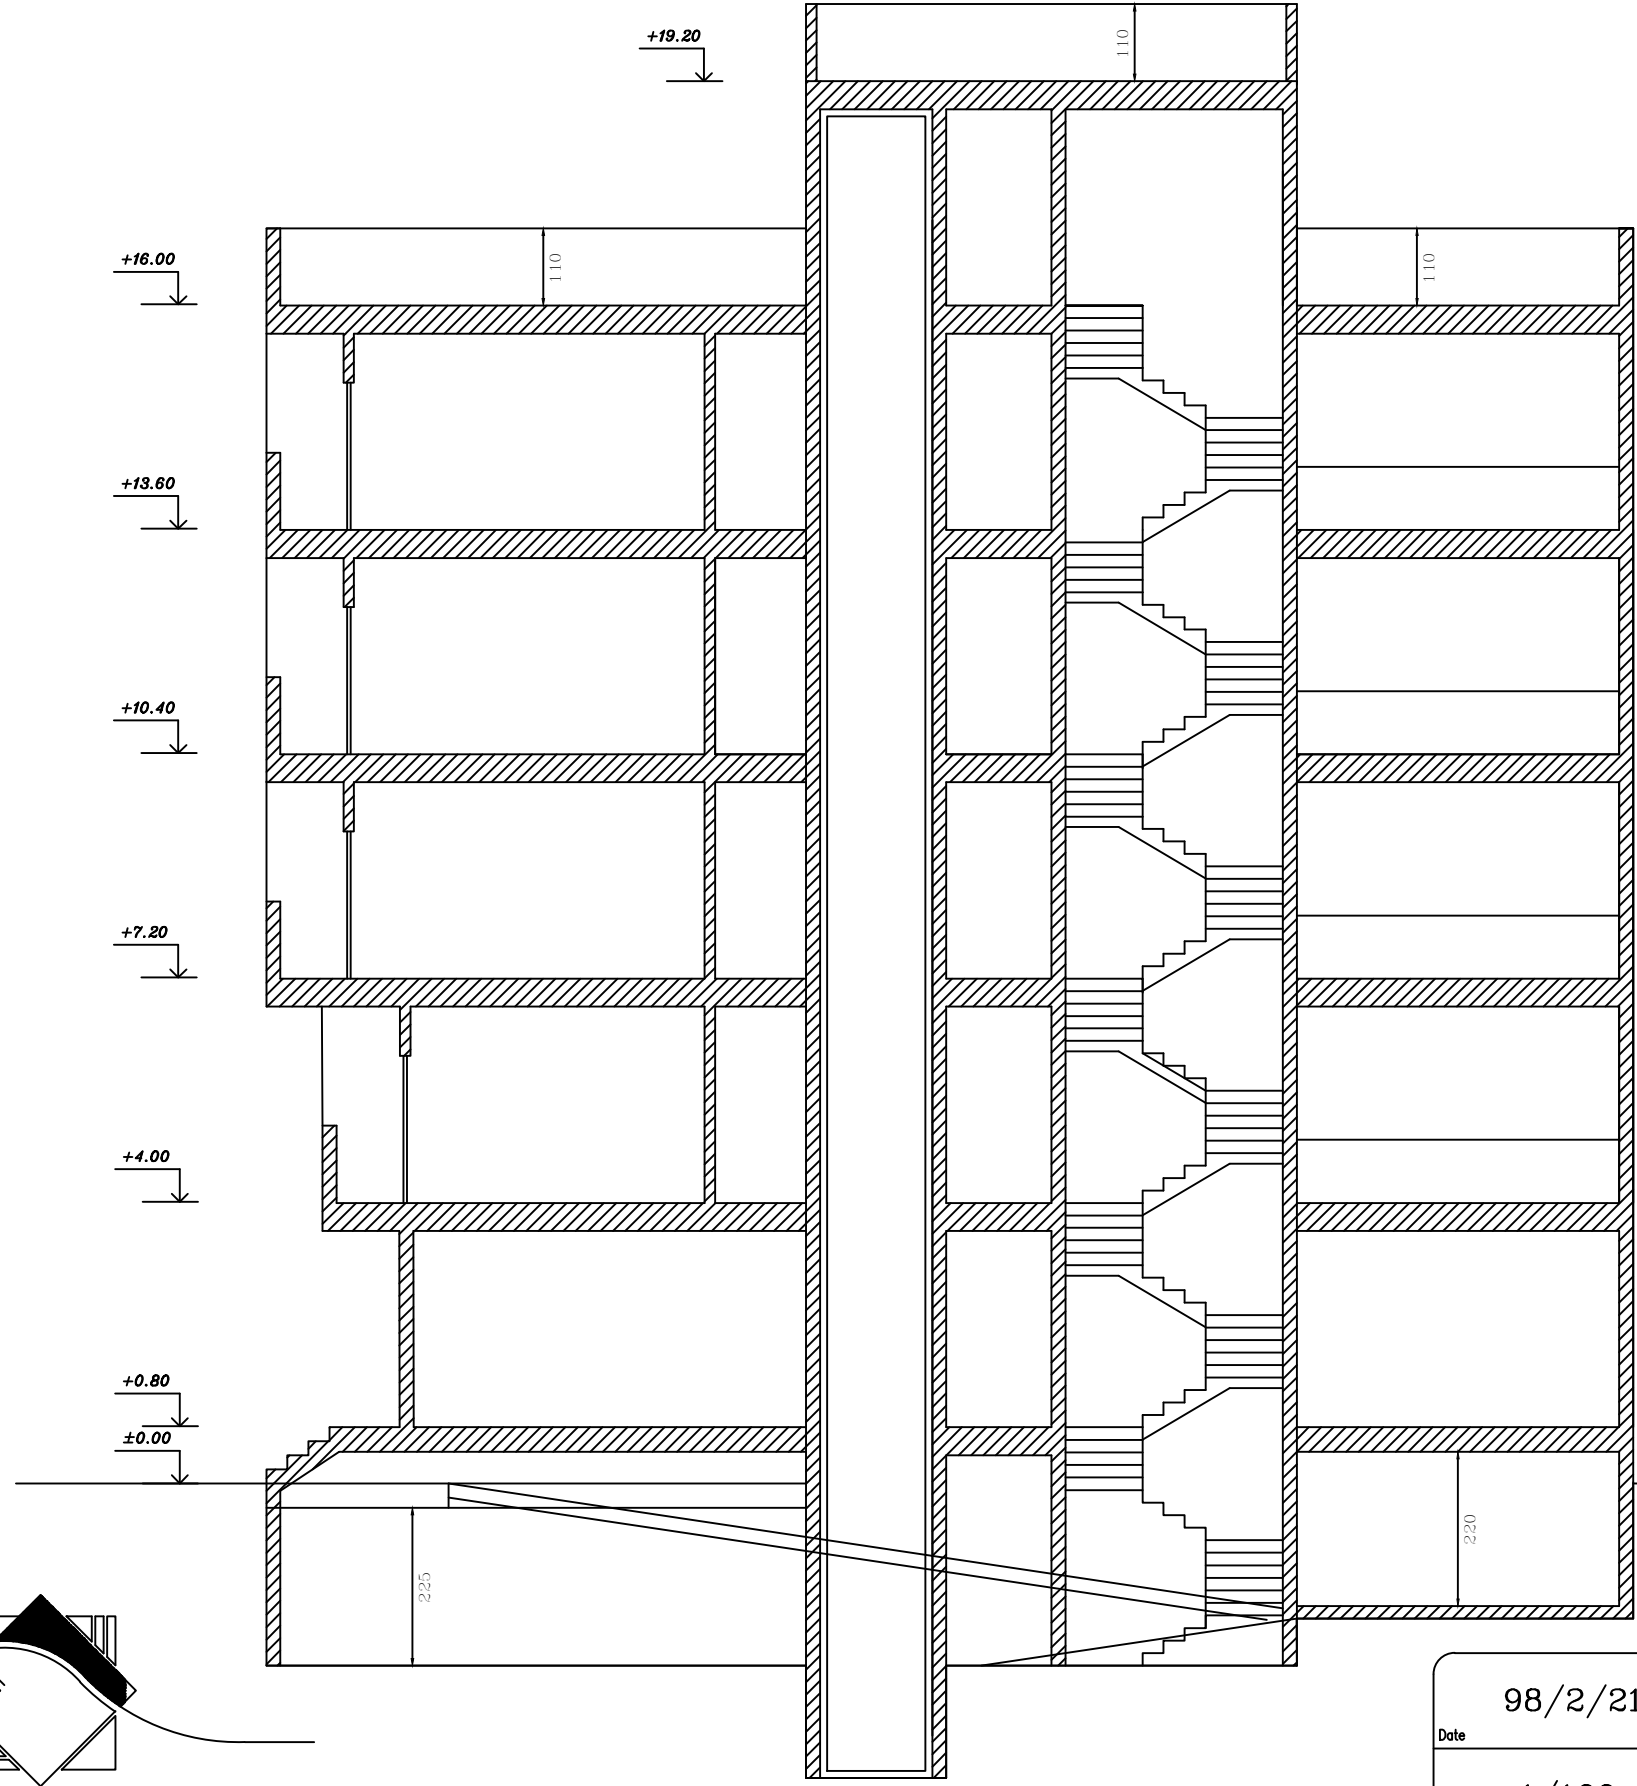

section A-A

SC:1/100

تاریخ	98/2/21
Date	
مقیاس	1/100
SCALE	

مهندس آریابان	طراح
DESIGNED BY	
0913 894 7403	ترسیم
DRAWN BY	
	کنترل
CHECKED BY	

شماره پروژه	11-89
T.PROJ. NO.	
شماره طرح	01
F.PROJ. NO.	
کارفرما	آقای بدیعی

