
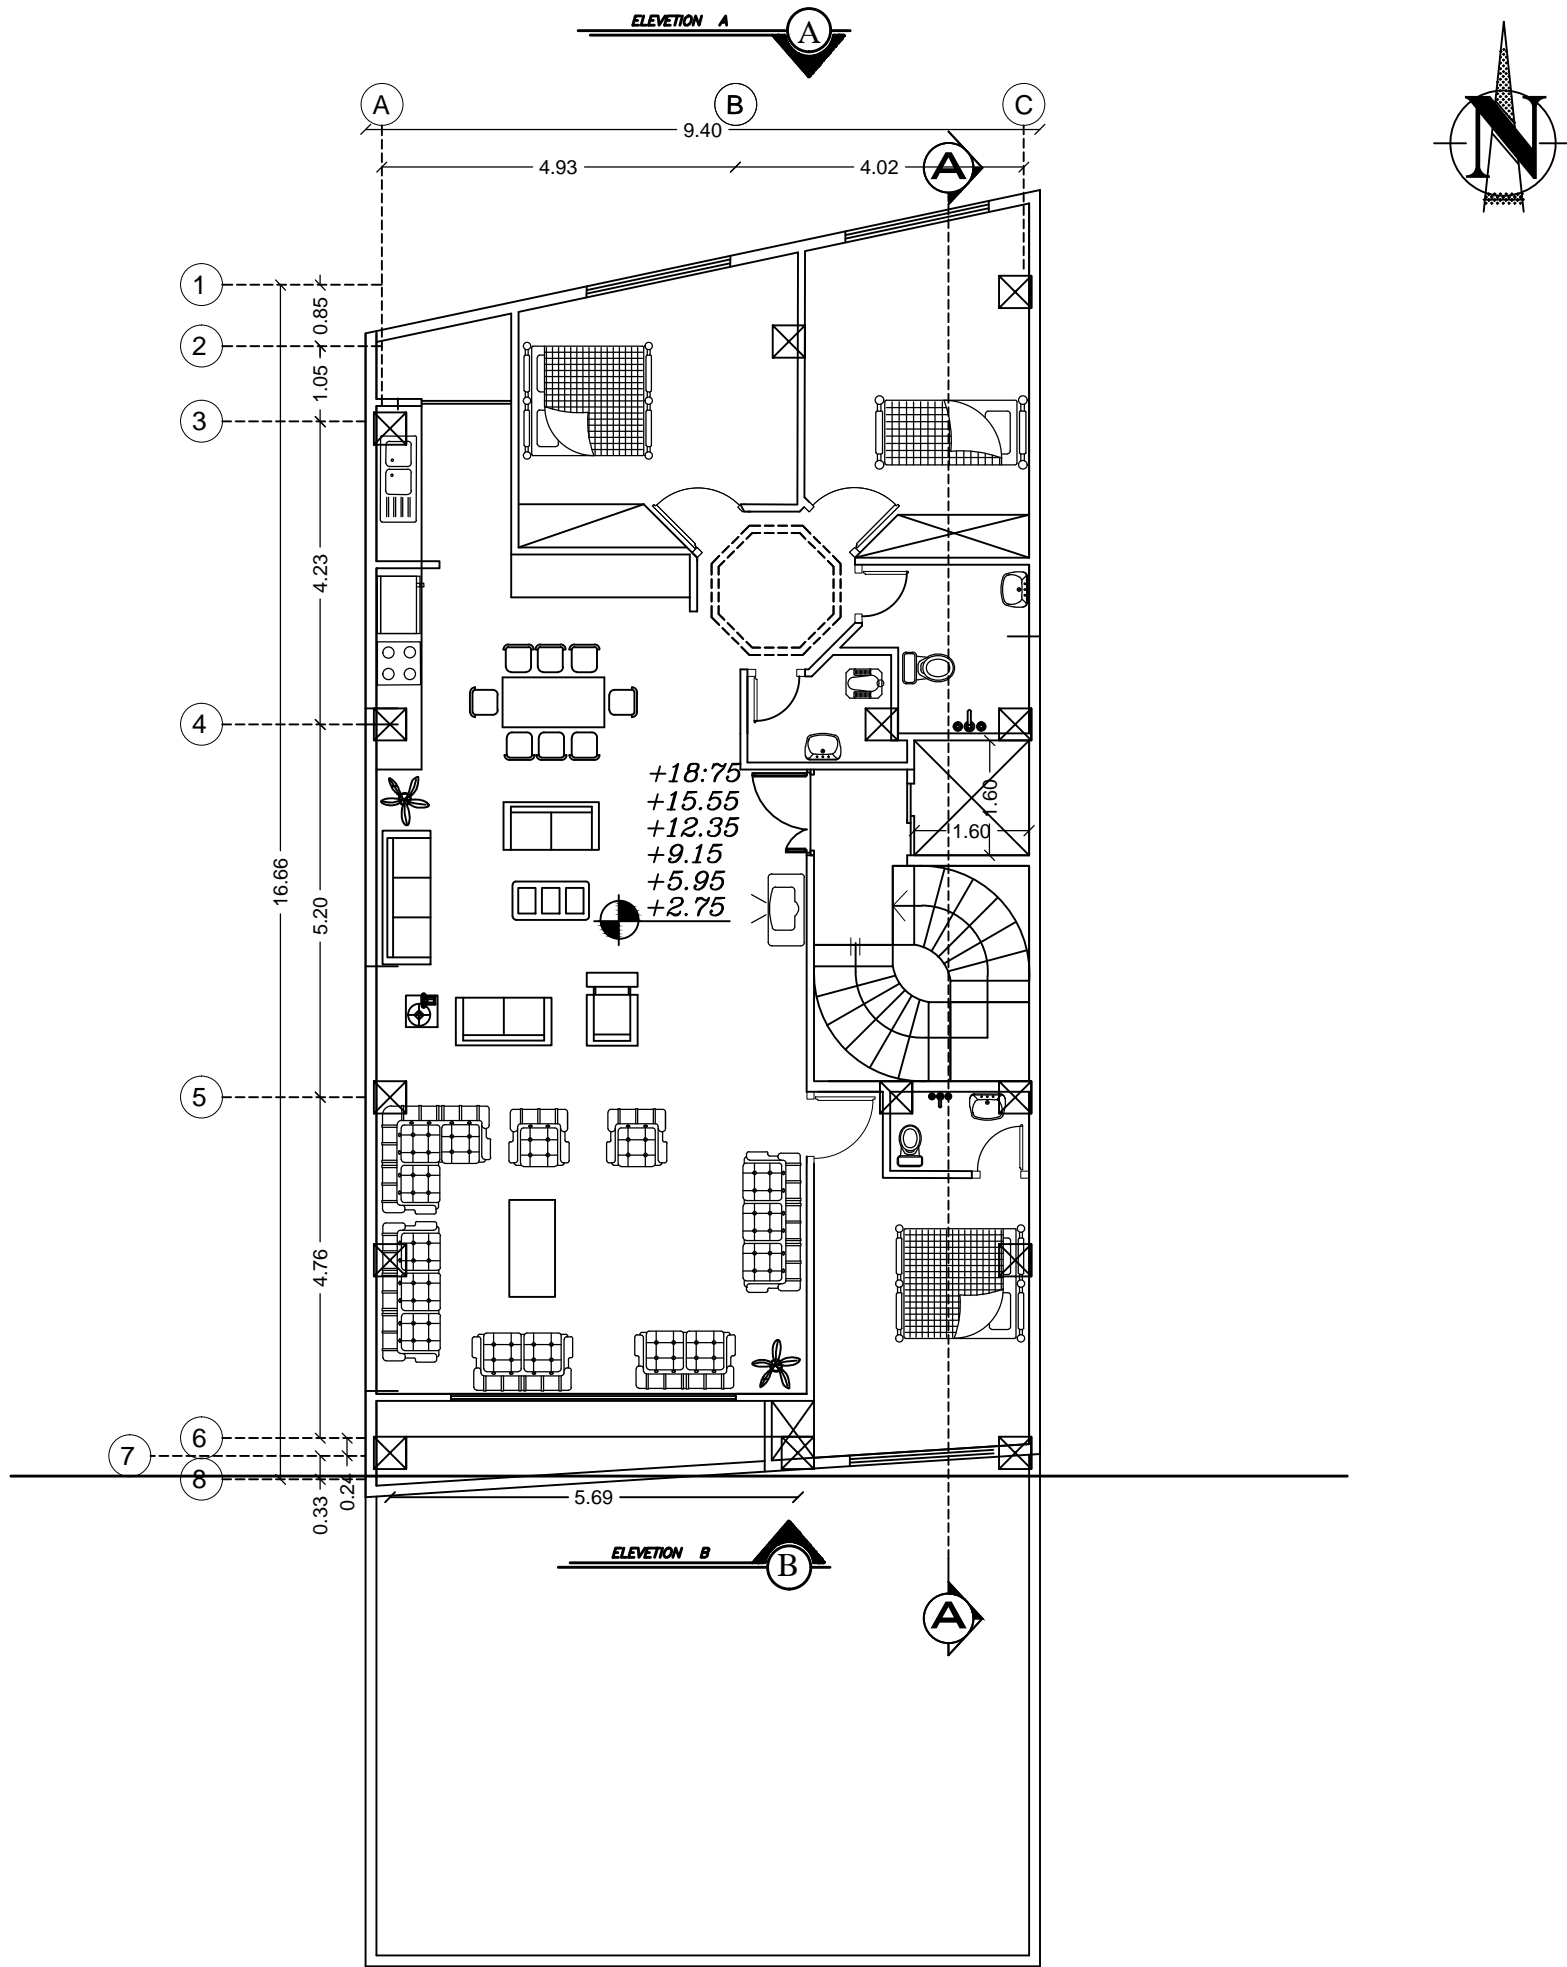


# GROUND FLOOR PLAN

SCALE=1:100

Area:150 m<sup>2</sup>


 <p>مدرن سازه سپاهان</p>	<p>کارفرما خانم کاسیان</p> <p>CLIENT</p>	<p>عنوان نقشه نقشه های معماری</p> <p>SHEET TITLE</p>	<p>رشته طراحی</p> <p>APPROVED BY</p>	<p>تصویب</p> <p>Sign:</p>
	<p>کد نوسازی ۱-۲۵-۴۴۲۴-۱۱۰۶۰-۶۰-۱۰</p> <p>PROJECT TITLE</p>	<p>نام پروژه منزل مسکونی</p> <p>SCALE</p>	<p>تاریخ ۹۹/۱/۳۱</p> <p>DATE</p>	<p>کنترل</p> <p>NOTE:</p> <p>مجری موظف است تمامی ابعاد و اندازه ها را با محل چک کرده و سپس اجرا نماید.</p>
	<p>مقیاس ۱:۱۰۰</p> <p>SCALE</p>	<p>شماره نقشه ۱</p> <p>DWG.NO</p>	<p>ترسیم</p>	




## TYPICAL FLOOR PLAN

SCALE=1:100

Area:160m<sup>2</sup>


 مدرن سازه سپاهان	کارفرما خانم کاسیان	عنوان نقشه نقشه های معماری	رشته طراحی	تصویب APPROVED BY	Sign:
	CLIENT کد نوسازی ۱-۲۵-۱۱۰۲۶۲-۶۰-۱۰	تاریخ نقشه ۹۹/۱/۳۱	طراحی کنترل	NOTE: مجری موظف است تمامی ابعاد و اندازه ها را با محل چک کرده و سپس اجرا نماید.	امضا
PROJECT TITLE نام پروژه منزل مسکونی	مقیاس ۱:۱۰۰	شماره نقشه ۳	ترسیم		
	SCALE	DWG.NO	DRAWN BY		

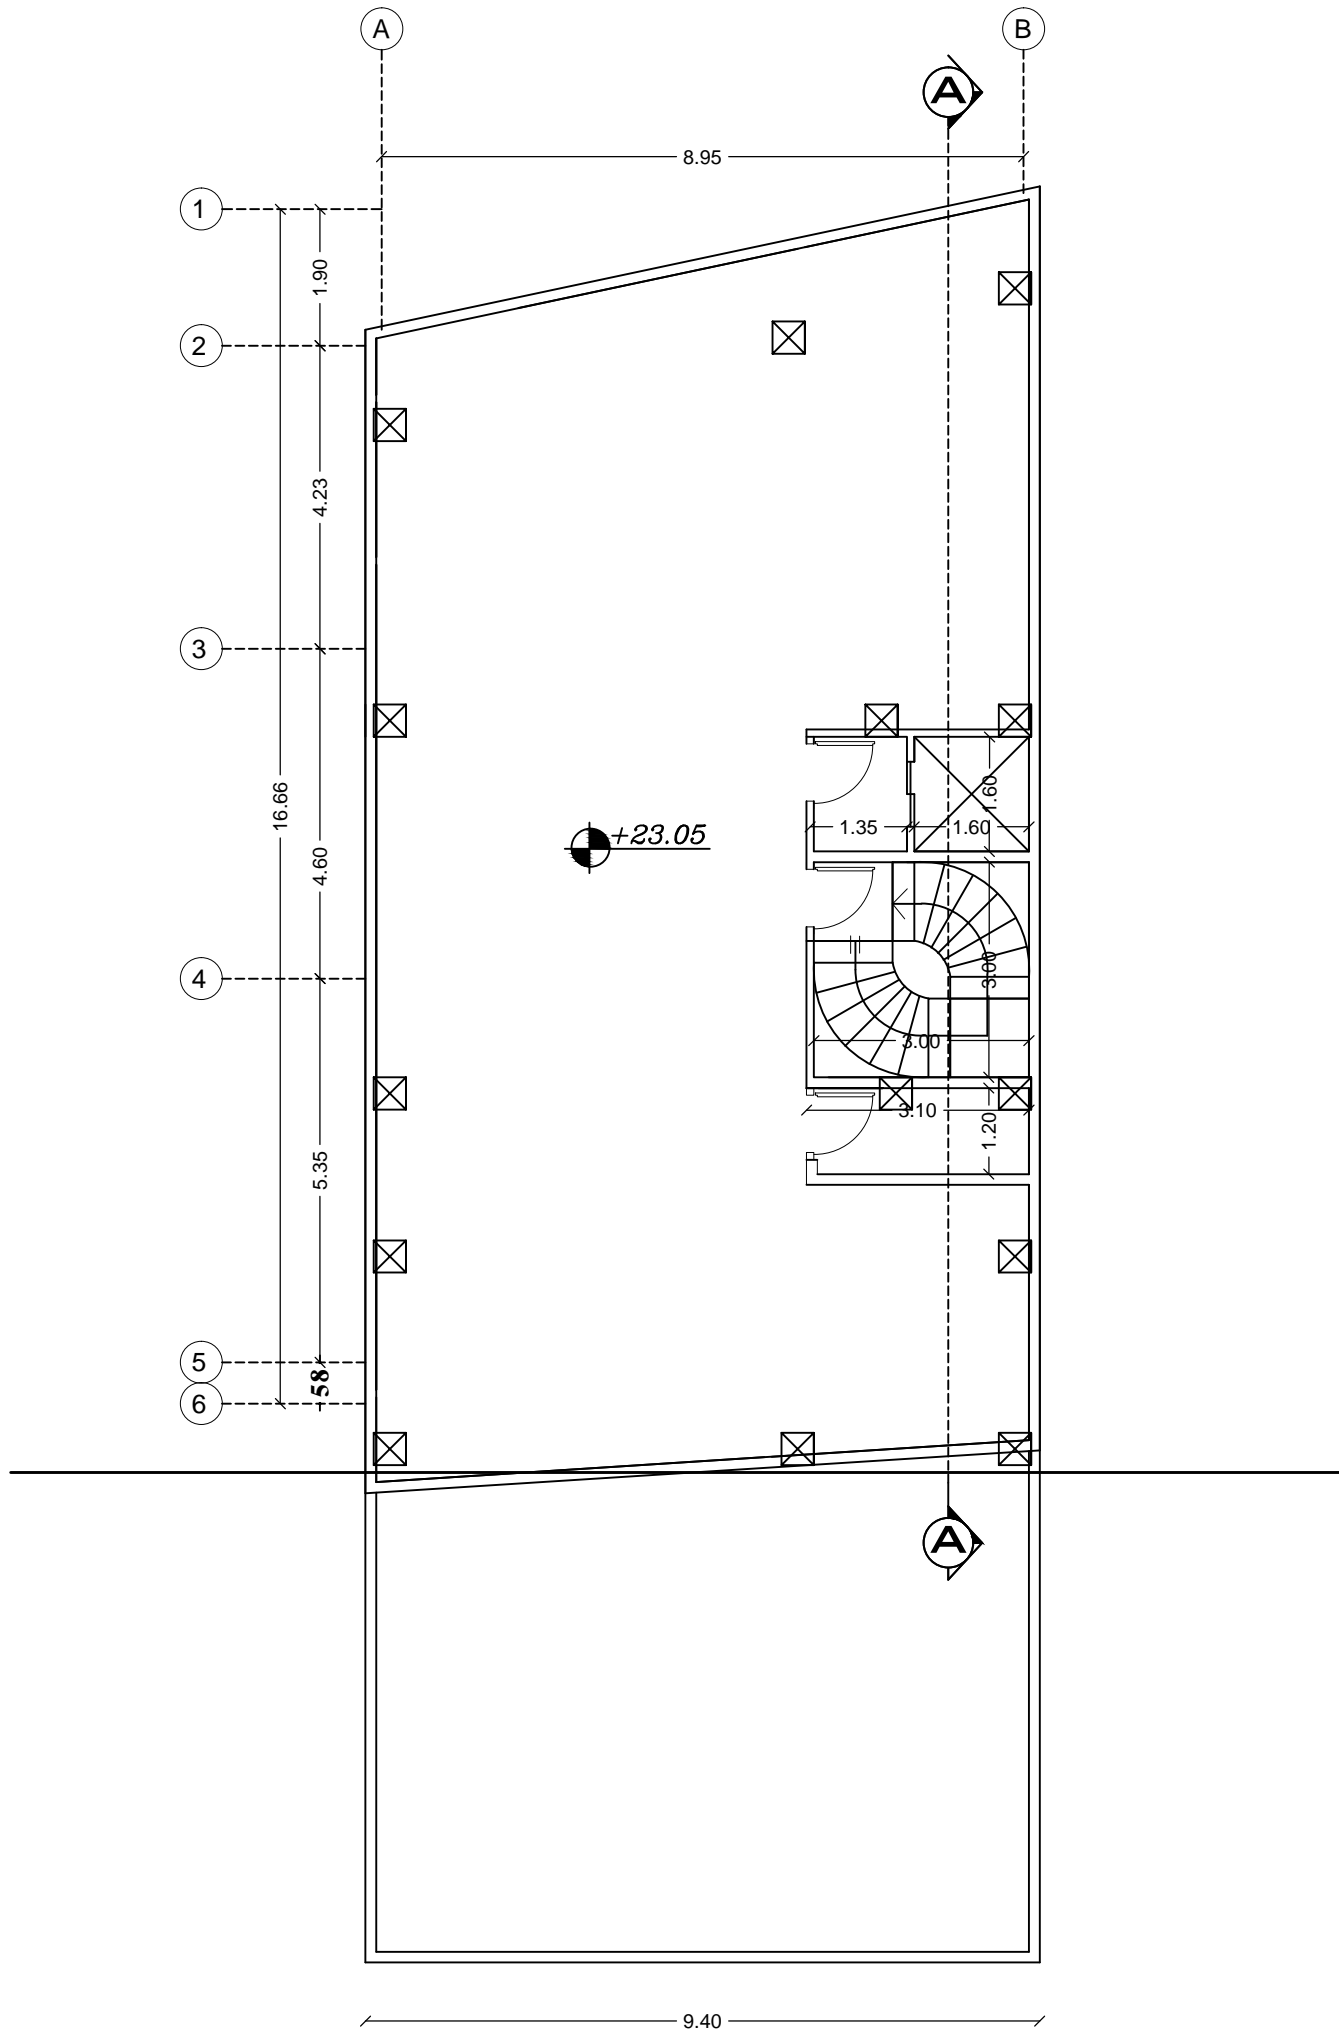

# ROOF FLOOR PLAN

SCALE=1:100


Area:160 m<sup>2</sup>


 <p>مدرن سازه سپاهان</p>	<p>کارفرما خانم کاسیان</p> <p>CLIENT</p>	<p>عنوان نقشه نقشه های معماری</p> <p>SHEET TITLE</p>	<p>رشته طراحی</p> <p>FIELD</p>	<p>تصویب</p> <p>APPROVED BY</p>	<p>Sign:</p> <p>مجری موظف است تمامی ابعاد و اندازه ها را با محل چک کرده و سپس اجرا نماید.</p> <p>NOTE:</p> <p>امضا</p>	
	<p>کد نوسازی ۱-۲۵-۱۱۰۲۶۲-۶۰-۱۰</p> <p>PROJECT TITLE</p>	<p>نام پروژه منزل مسکونی</p> <p>SCALE</p>	<p>تاریخ ۹۹/۱/۳۱</p> <p>DATE</p>	<p>کنترل</p> <p>CHECKED BY</p>		<p>مقاس ۱:۱۰۰</p> <p>SCALE</p>
	<p>نام پروژه منزل مسکونی</p> <p>PROJECT TITLE</p>	<p>شماره نقشه ۳</p> <p>DWG.NO</p>	<p>مقاس ۱:۱۰۰</p> <p>SCALE</p>	<p>ترسیم</p> <p>DRAWN BY</p>		<p>مقاس ۱:۱۰۰</p> <p>SCALE</p>



## ELEVATION A

SCALE=1:100


 <p>مدرن سازه سپاهان</p>	<p>کارفرما خانم کاسیان</p> <p>CLIENT</p>	<p>عنوان نقشه نقشه های معماری</p> <p>SHEET TITLE</p>	<p>رشته طراحی</p> <p>FIELD</p>	<p>تصویب</p> <p>APPROVED BY</p>	<p>Sign:</p>
	<p>کد نوسازی ۱-۴۵-۱۱۰۴۶۴-۶۰-۱۰</p> <p>PROJECT TITLE</p>	<p>نام پروژه منزل مسکونی</p> <p>SCALE</p>	<p>تاریخ ۹۹/۱/۳۱</p> <p>DATE</p>	<p>کنترل</p> <p>CHECKED BY</p>	<p>مجری موظف است تمامی ابعاد و اندازه ها را با محل چک کرده و سپس اجرا نماید.</p> <p>NOTE:</p>
	<p>مقیاس ۱:۱۰۰</p> <p>SCALE</p>	<p>شماره نقشه ۵</p> <p>DWG.NO</p>	<p>ترسیم</p> <p>DRAWN BY</p>		

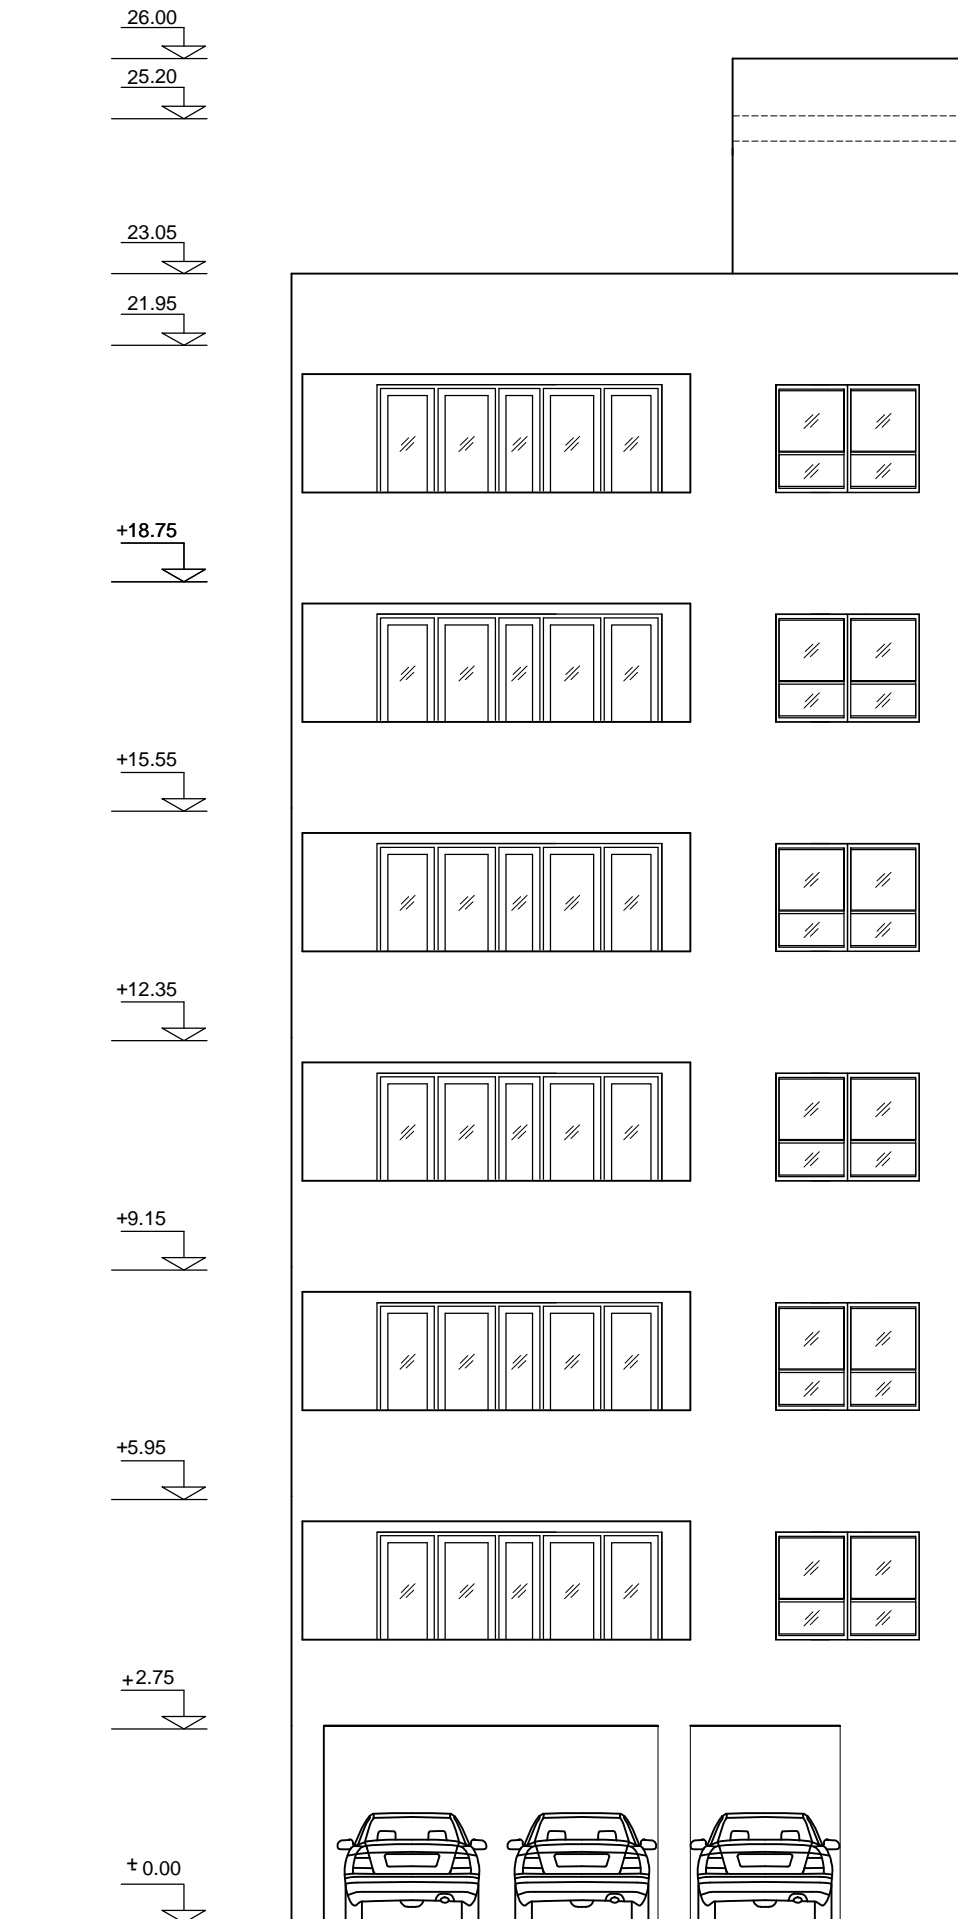


## ELEVATION B

SCALE=1:100




 <p>مدرن سازه سپاهان</p>	<p>کارفرما خانم کاسیان</p> <p>CLIENT</p>	<p>عنوان نقشه نقشه های معماری</p> <p>SHEET TITLE</p>	<p>رشته طراحی</p> <p>APPROVED BY</p>	<p>تصویب</p> <p>Sign:</p>
	<p>کد نوسازی ۱-۲۵-۴۴۴-۱۱۰۶۰-۶۰-۱۰</p> <p>PROJECT TITLE</p>	<p>نام پروژه منزل مسکونی</p> <p>SCALE</p>	<p>تاریخ ۹۹/۱/۳۱</p> <p>DATE</p>	<p>کنترل ترسیم</p> <p>CHECKED BY</p>
		<p>مقیاس ۱:۱۰۰</p> <p>SCALE</p>	<p>شماره نقشه ۶</p> <p>DWG.NO</p>	<p>امضا</p>

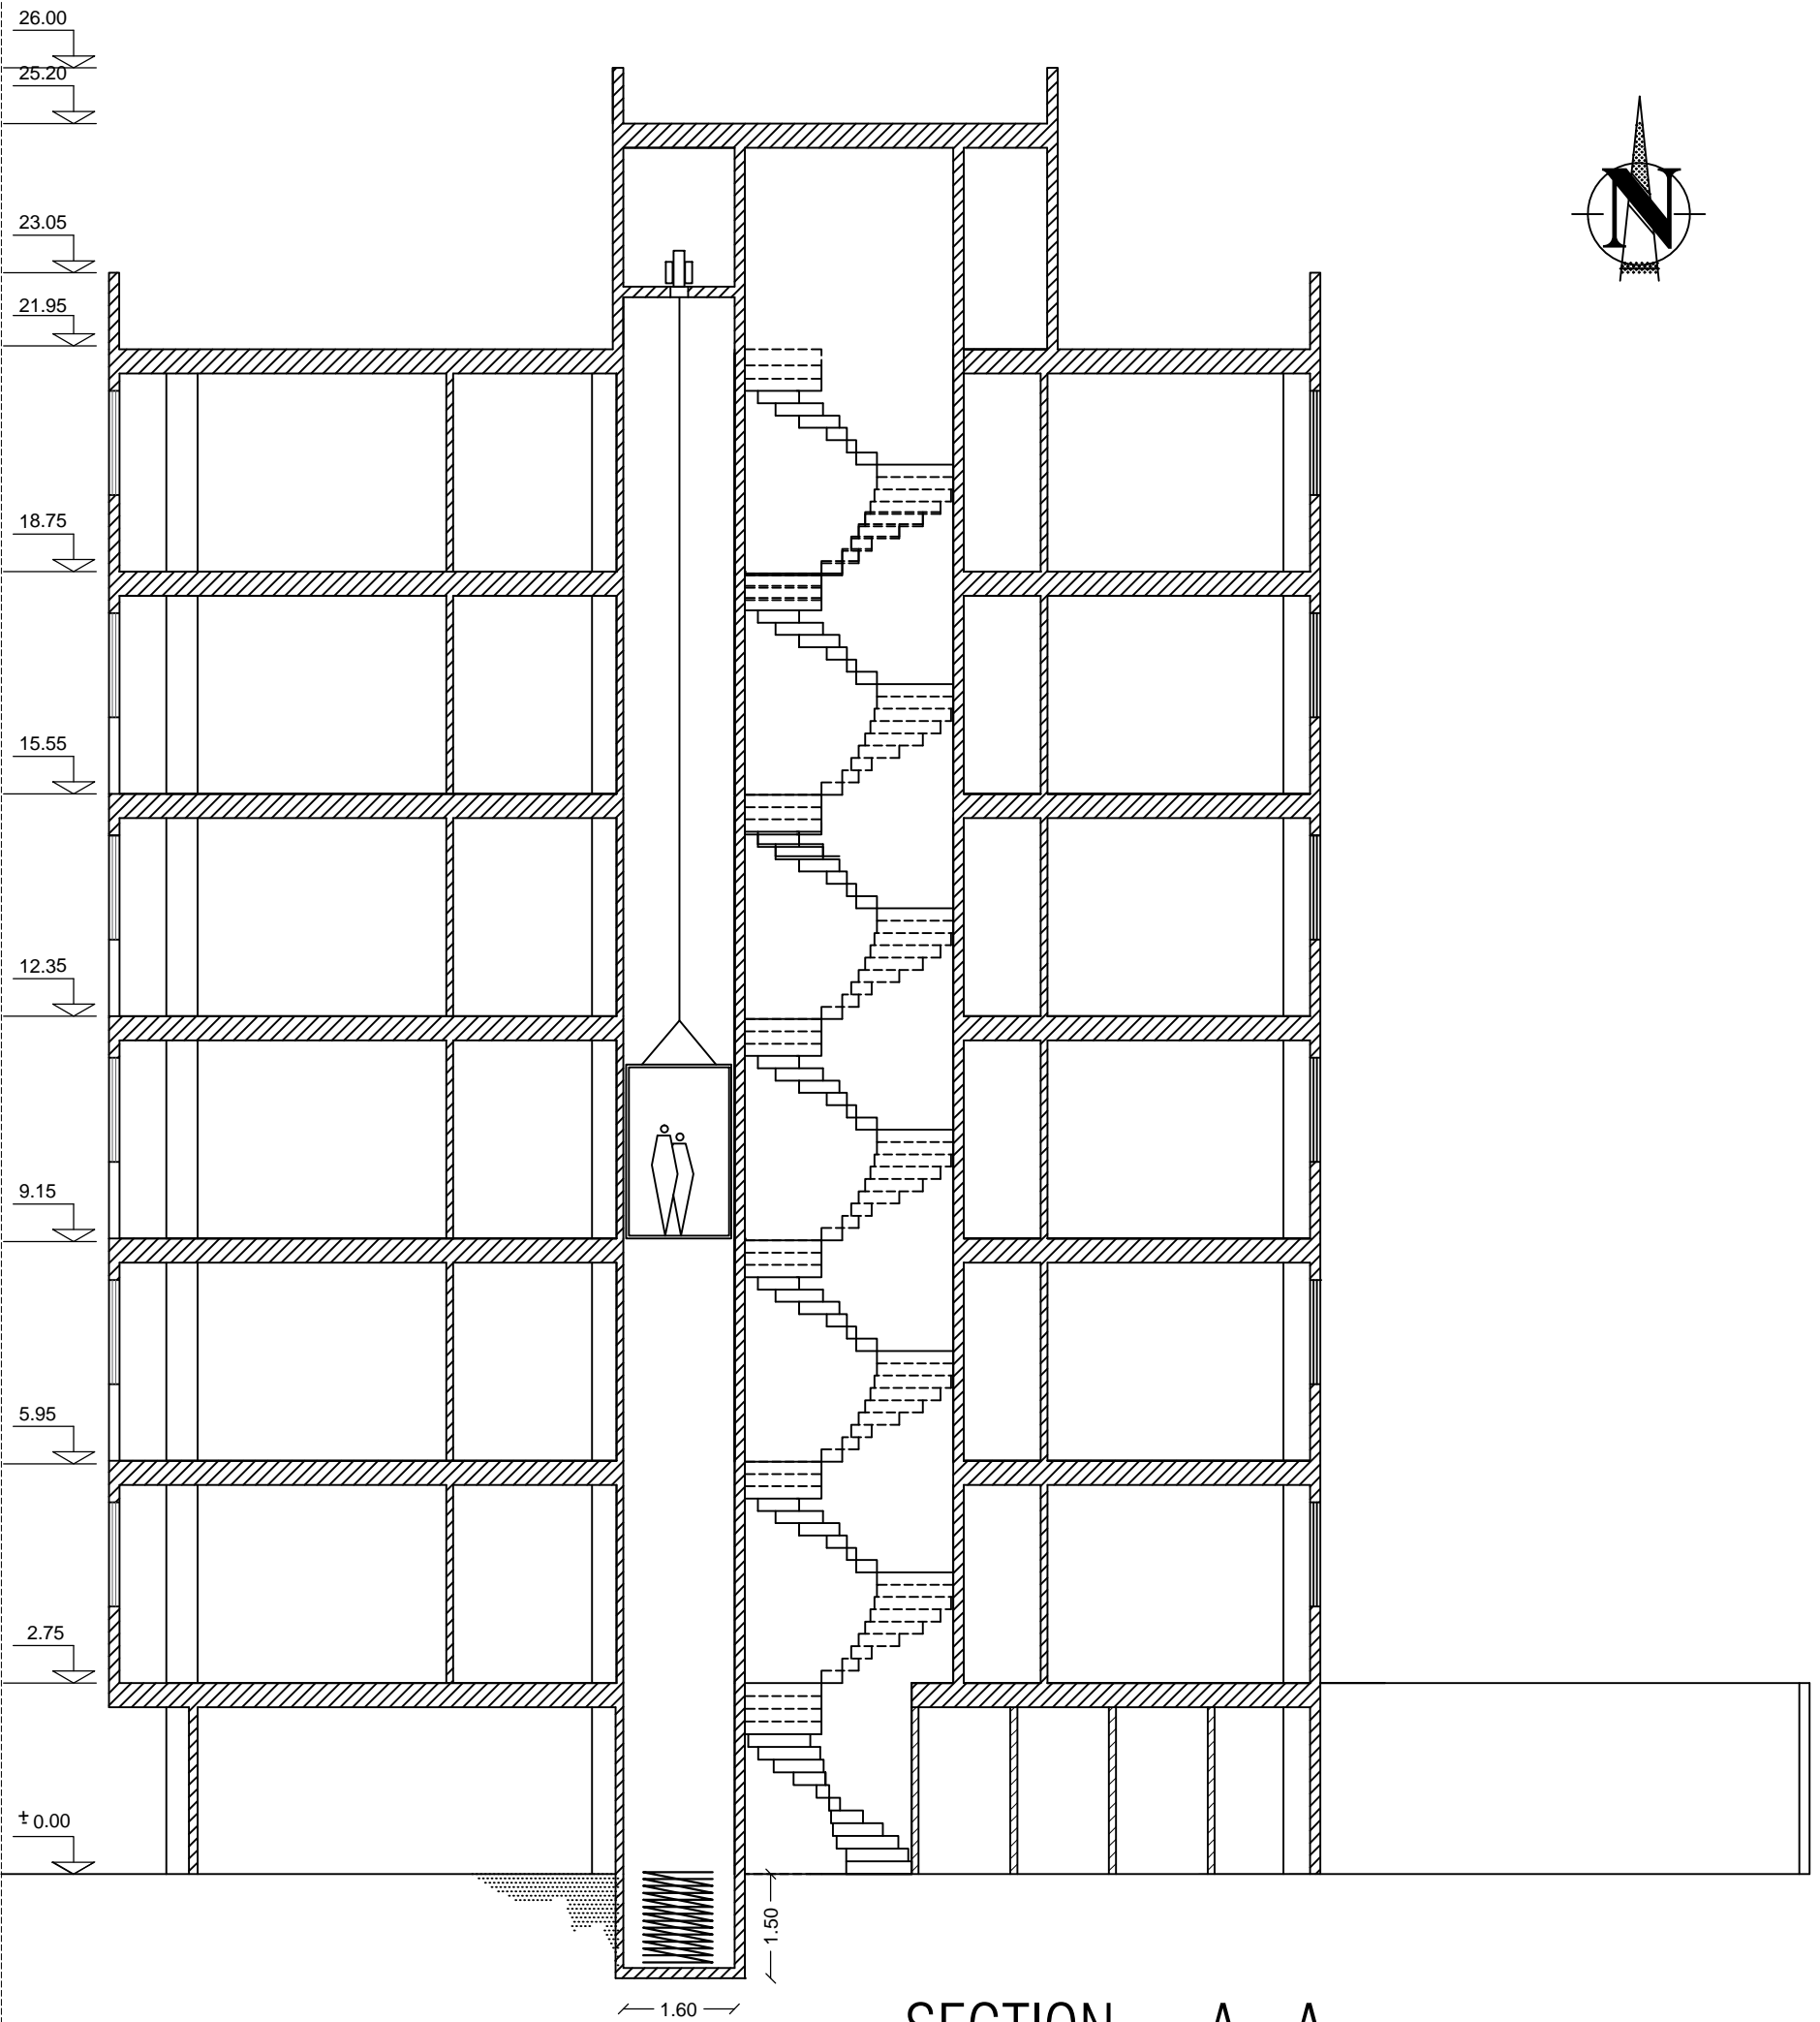

# SECTION A - A

SCALE=1:100

 مدرن سازه سپاهان	کارفرما خانم کاسیان	عنوان نقشه نقشه های معماری	رشته طراحی	تصویب APPROVED BY	Sign:
	CLIENT کد نوسازی ۱-۲۵-۴۴۴-۱۱۰۶۰-۱۰	تاریخ نقشه ۹۹/۱/۳۱	طراحی کنترل	NOTE: مجری موظف است تمامی ابعاد و اندازه ها را با محل چک کرده و سپس اجرا نماید.	امضا
PROJECT TITLE نام پروژه منزل مسکونی	مقیاس ۱:۱۰۰	شماره نقشه ۷	ترسیم		
	SCALE	DWG.NO	DRAWN BY		