




BASEMENT FLOOR PLAN

SC 1:100

شماره نقشه	عنوان نقشه
1	
2	
3	
4	
5	
6	
7	
8	
9	
10	
11	
12	
13	
14	
15	
16	
17	
18	
19	
20	

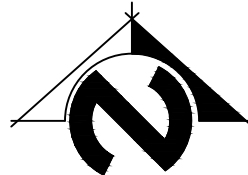


APPROVED BY	تصویب	CHECKED BY	بازبینی	DESCRIPTION	شرح	REV.	تغییرات
CLIENT	کارفرما: جناب آقای مهندس شانه ساز			PROJ. TITLE	عنوان طرح: ویلائی	DESIGNERS TEAM	گروه طراحان
DWG. TITLE	عنوان نقشه: BASEMENT FLOOR PLAN			DWG. No	A-04	CHECKED BY	میراثیه
SCALE	1:100	UNIT	cm	DESCRIPTION	عنوان شرح: خلیل شانه ساز	REVISIONS	گروه طراحان
SCALE	1:100	UNIT	cm	DESCRIPTION	عنوان شرح: عاطفه طیبی	REVISIONS	گروه طراحان

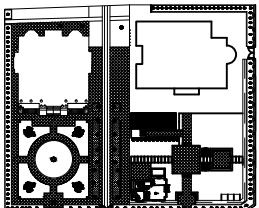
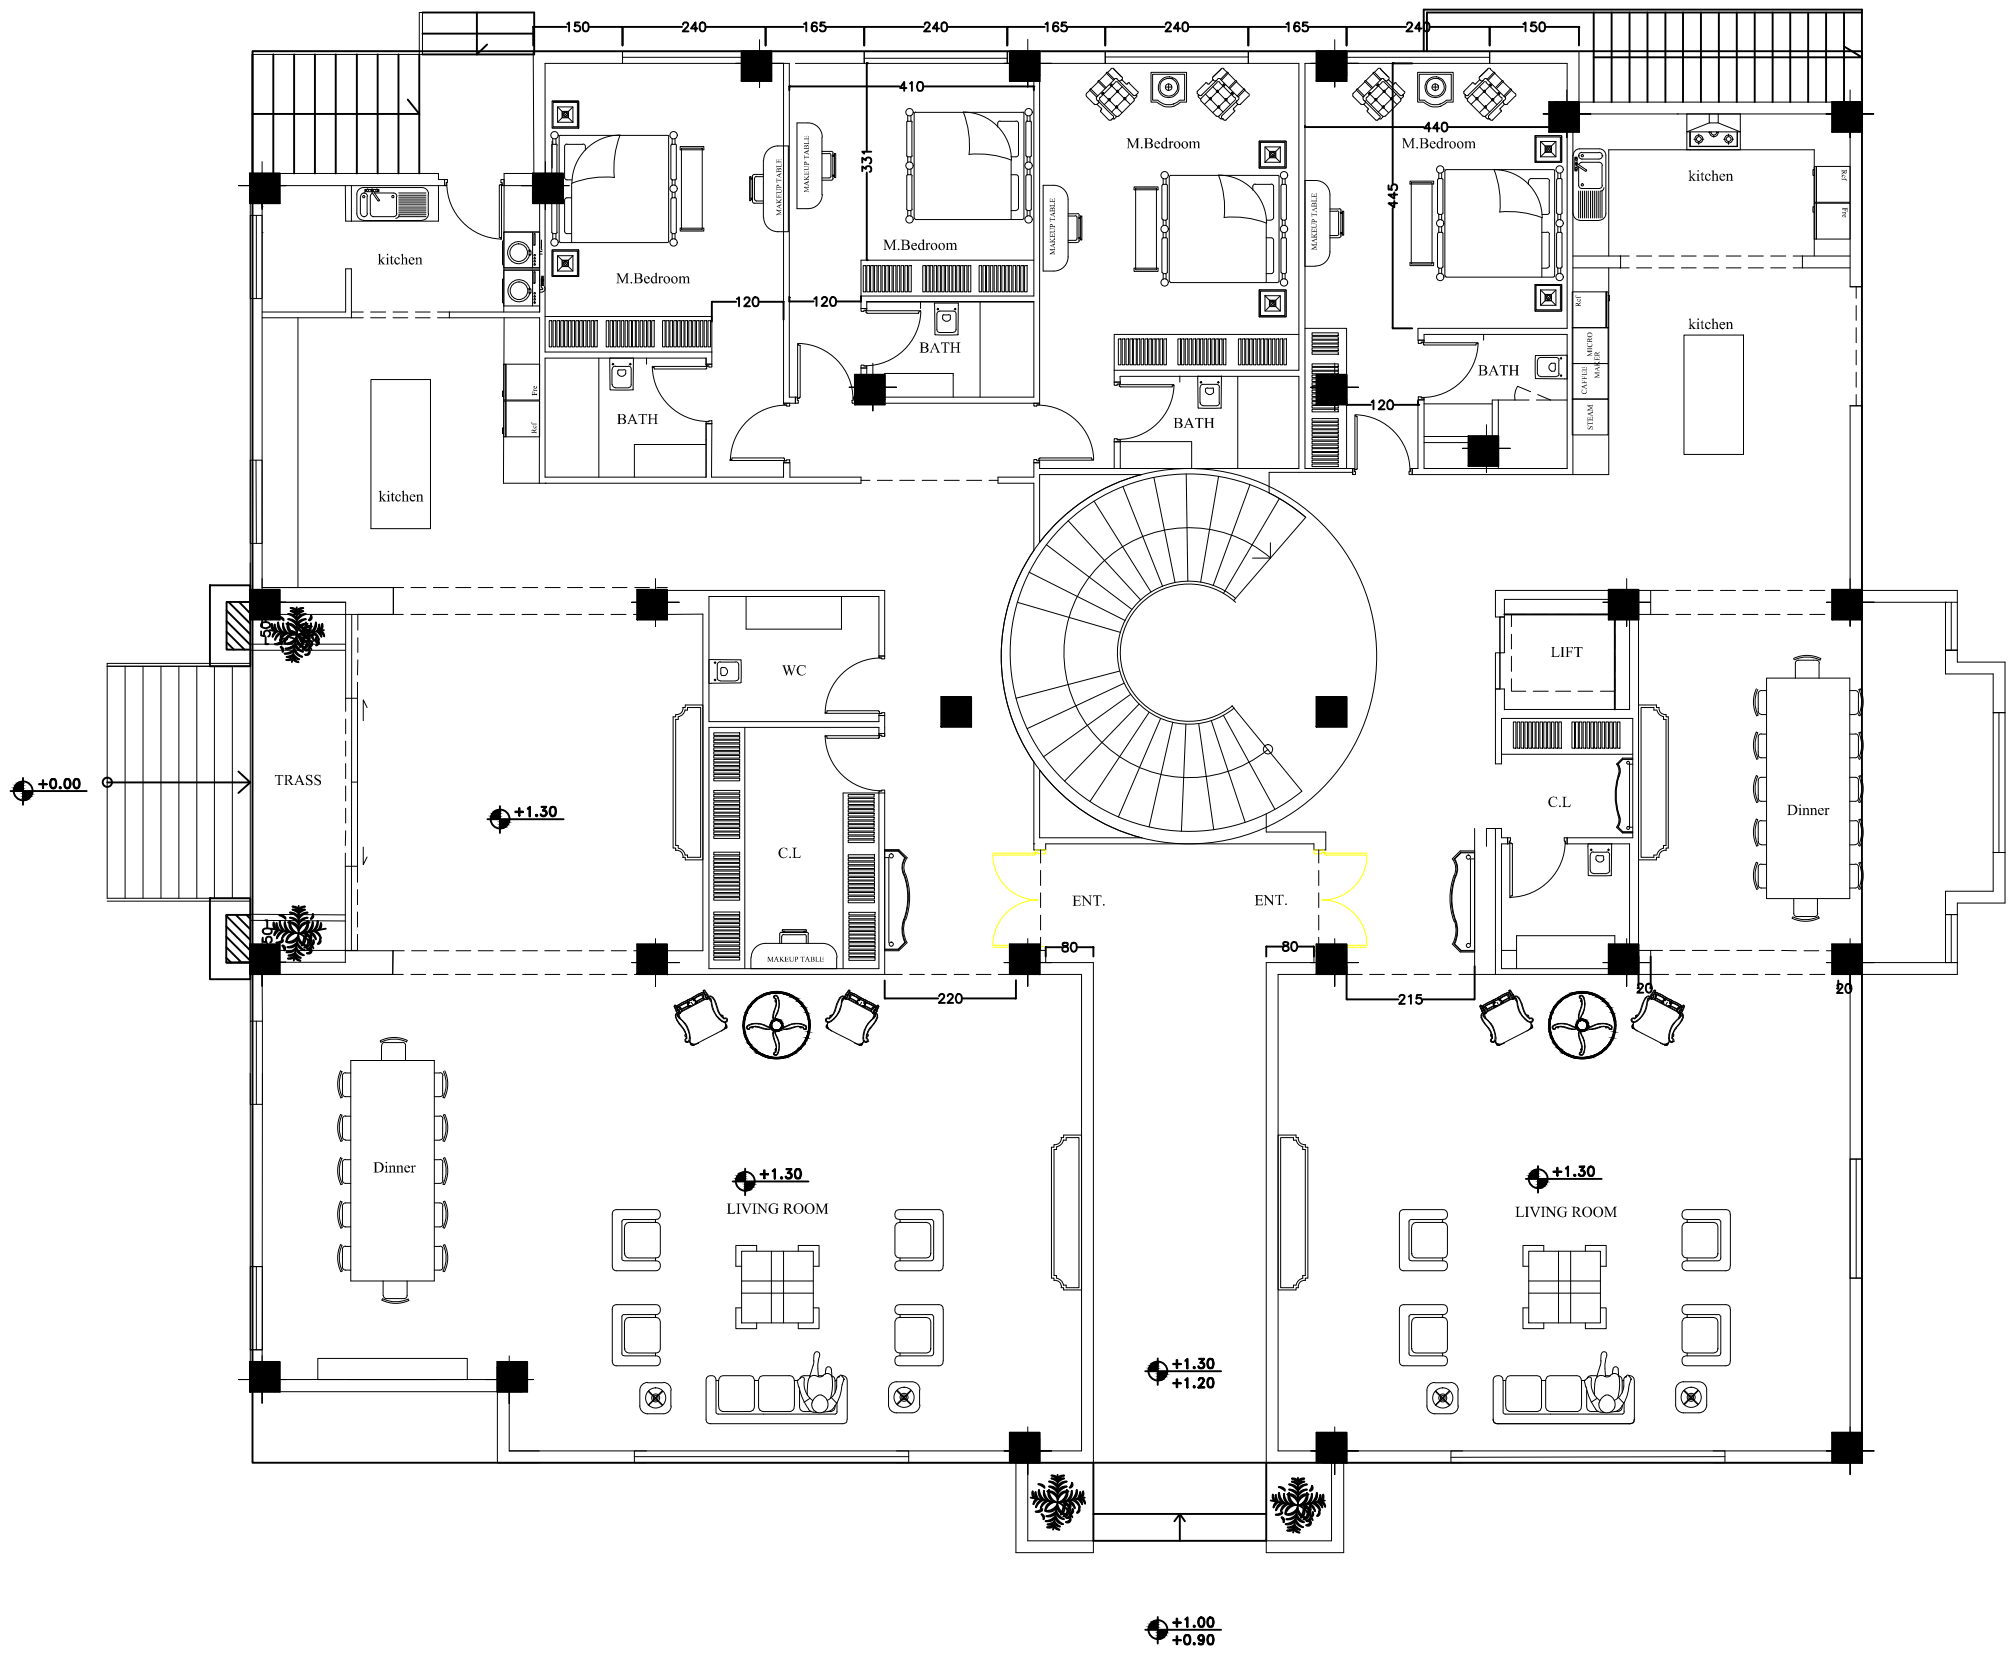


GROUND FLOOR PLAN
SC 1:100

شماره نقشه	عنوان نقشه
1	
2	
3	
4	
5	
6	
7	
8	
9	
10	
11	
12	
13	
14	
15	
16	
17	
18	
19	
20	

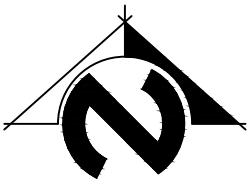

APPROVED BY	مصمم	CHECKED BY	بازبینی	DESCRIPTION	شرح	REV.	تغییرات
CLIENT	کارفرما: جناب آقای مهندس شانه ساز			خلیل شانه ساز	گروه طراحان		
PROJ. TITLE	عنوان طرح: ویلا			عاطفه طیبی	مستر ادبیه		
DWG. TITLE	عنوان نقشه: GROUND FLOOR PLAN						
DWG. No	A-02	SCALE	1.100	UNIT	cm		

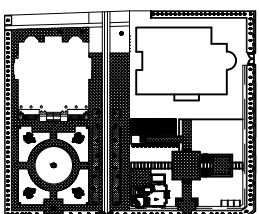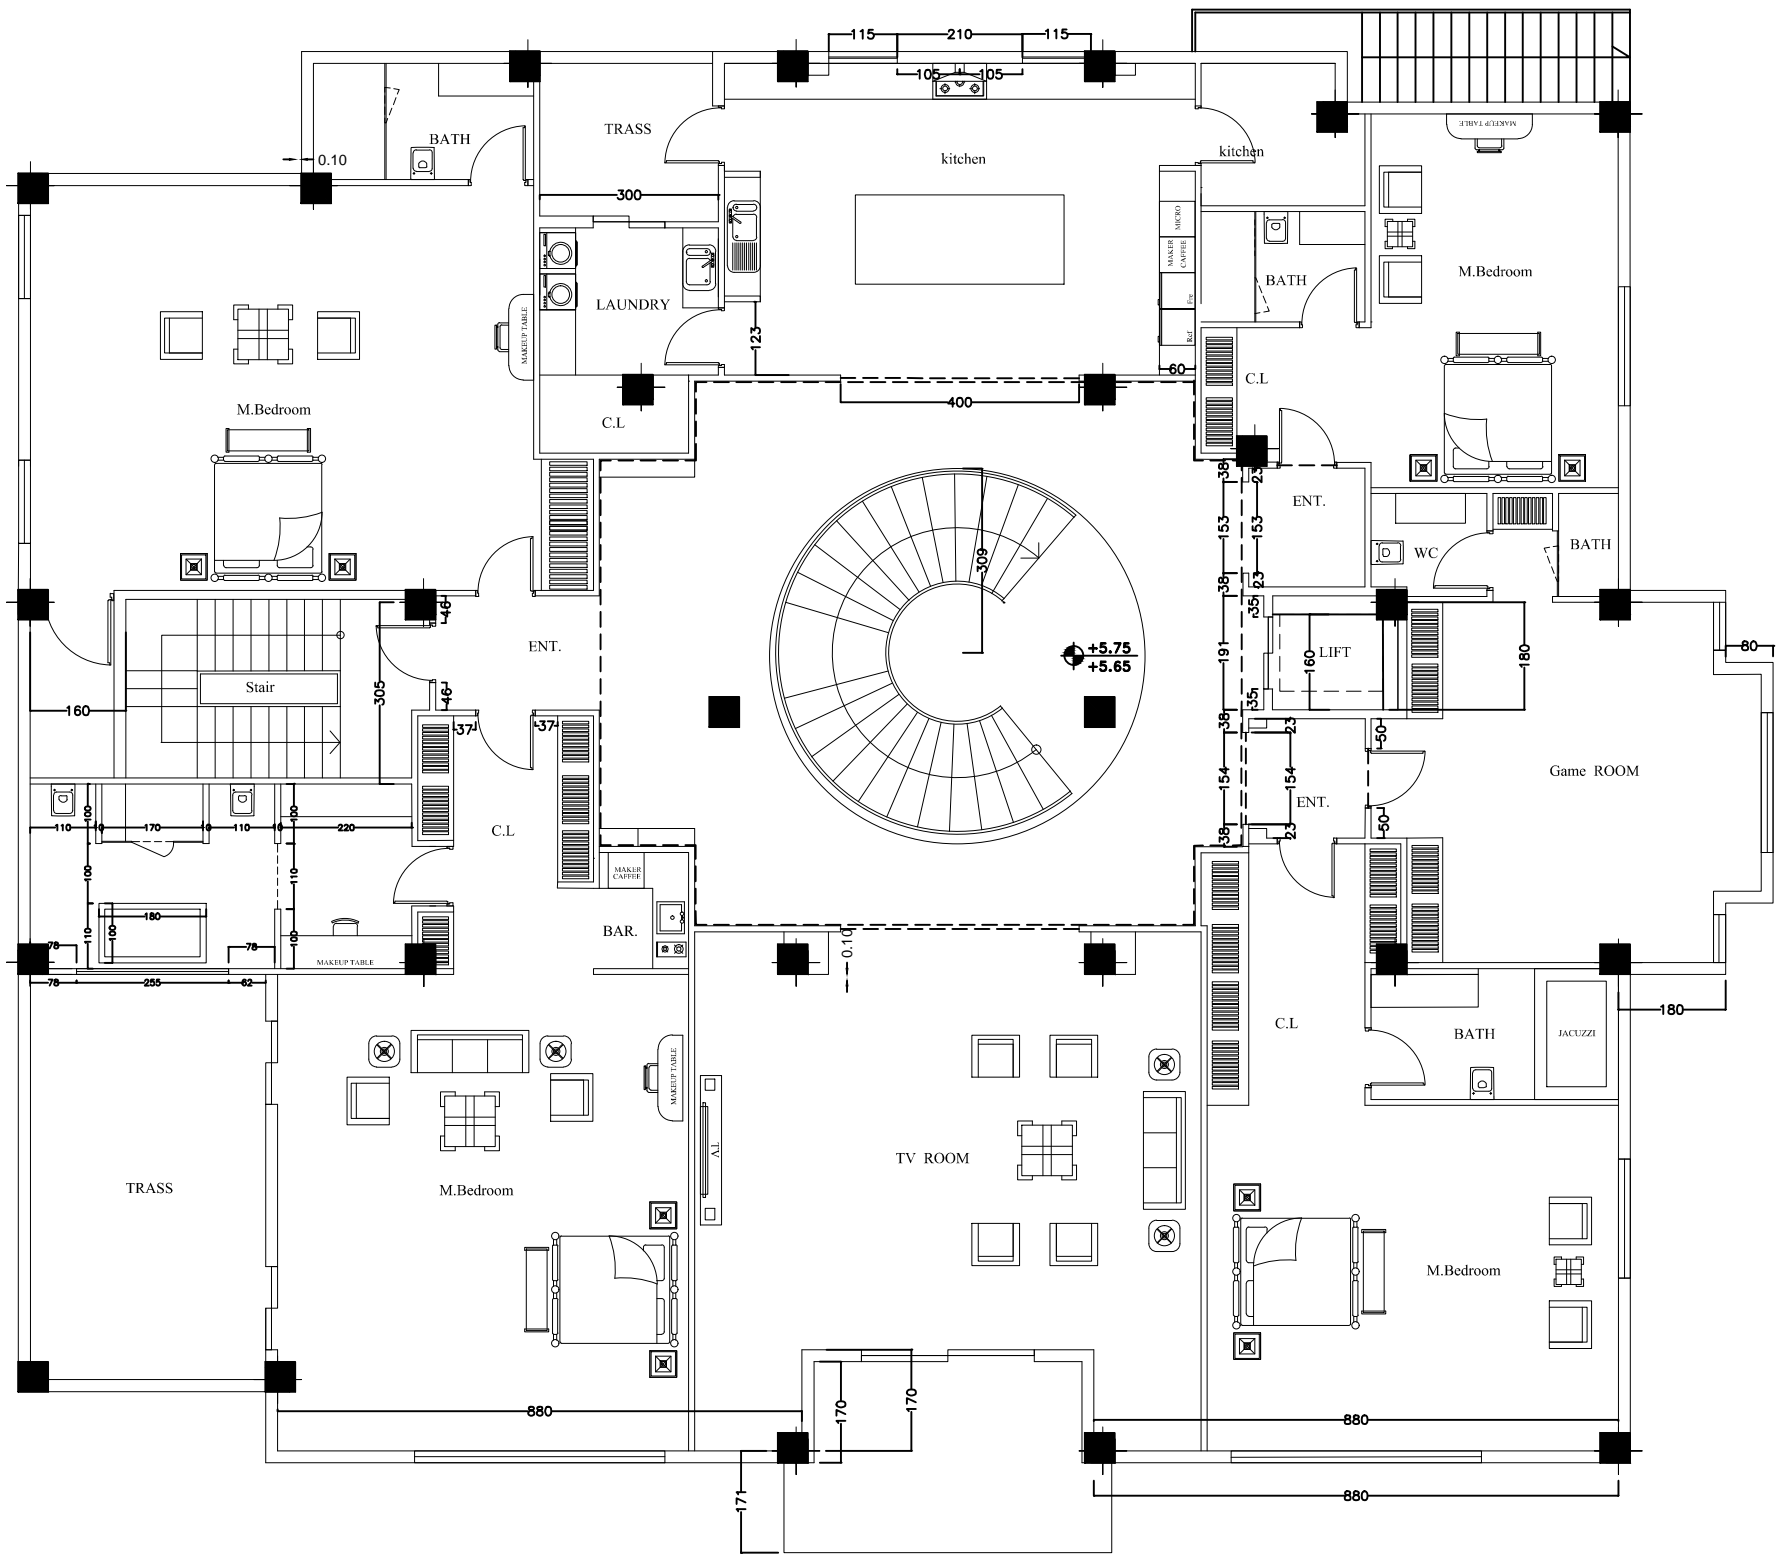


FIRST FLOOR PLAN



SC 1:100

عنوان نقشه

ردیف	توضیحات
1	
2	
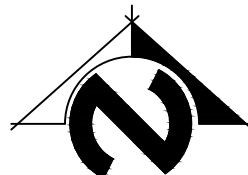


تصویرات	شرح	تاریخ	توضیحات	تصویر	تایید
APPROVED BY	تصویر	CHECKED BY	تاریخ	توضیحات	تصویر
CLIENT	کارفرما: جناب آقای مهندس شاهان ساز	DESIGNERS TEAM	مهندس: خلیل شاهان ساز	معماران	گروه طراحی
PROJ. TITLE	عنوان طرح: ویلا	معماران	مهندس: عاطفه طیبی	معماران	معماران
DWG. TITLE	عنوان نقشه: FIRST FLOOR PLAN	معماران	معماران	معماران	معماران
DWG. No	شماره نقشه: A-03	SCALE	1.100	UNIT	cm

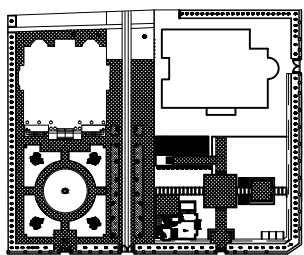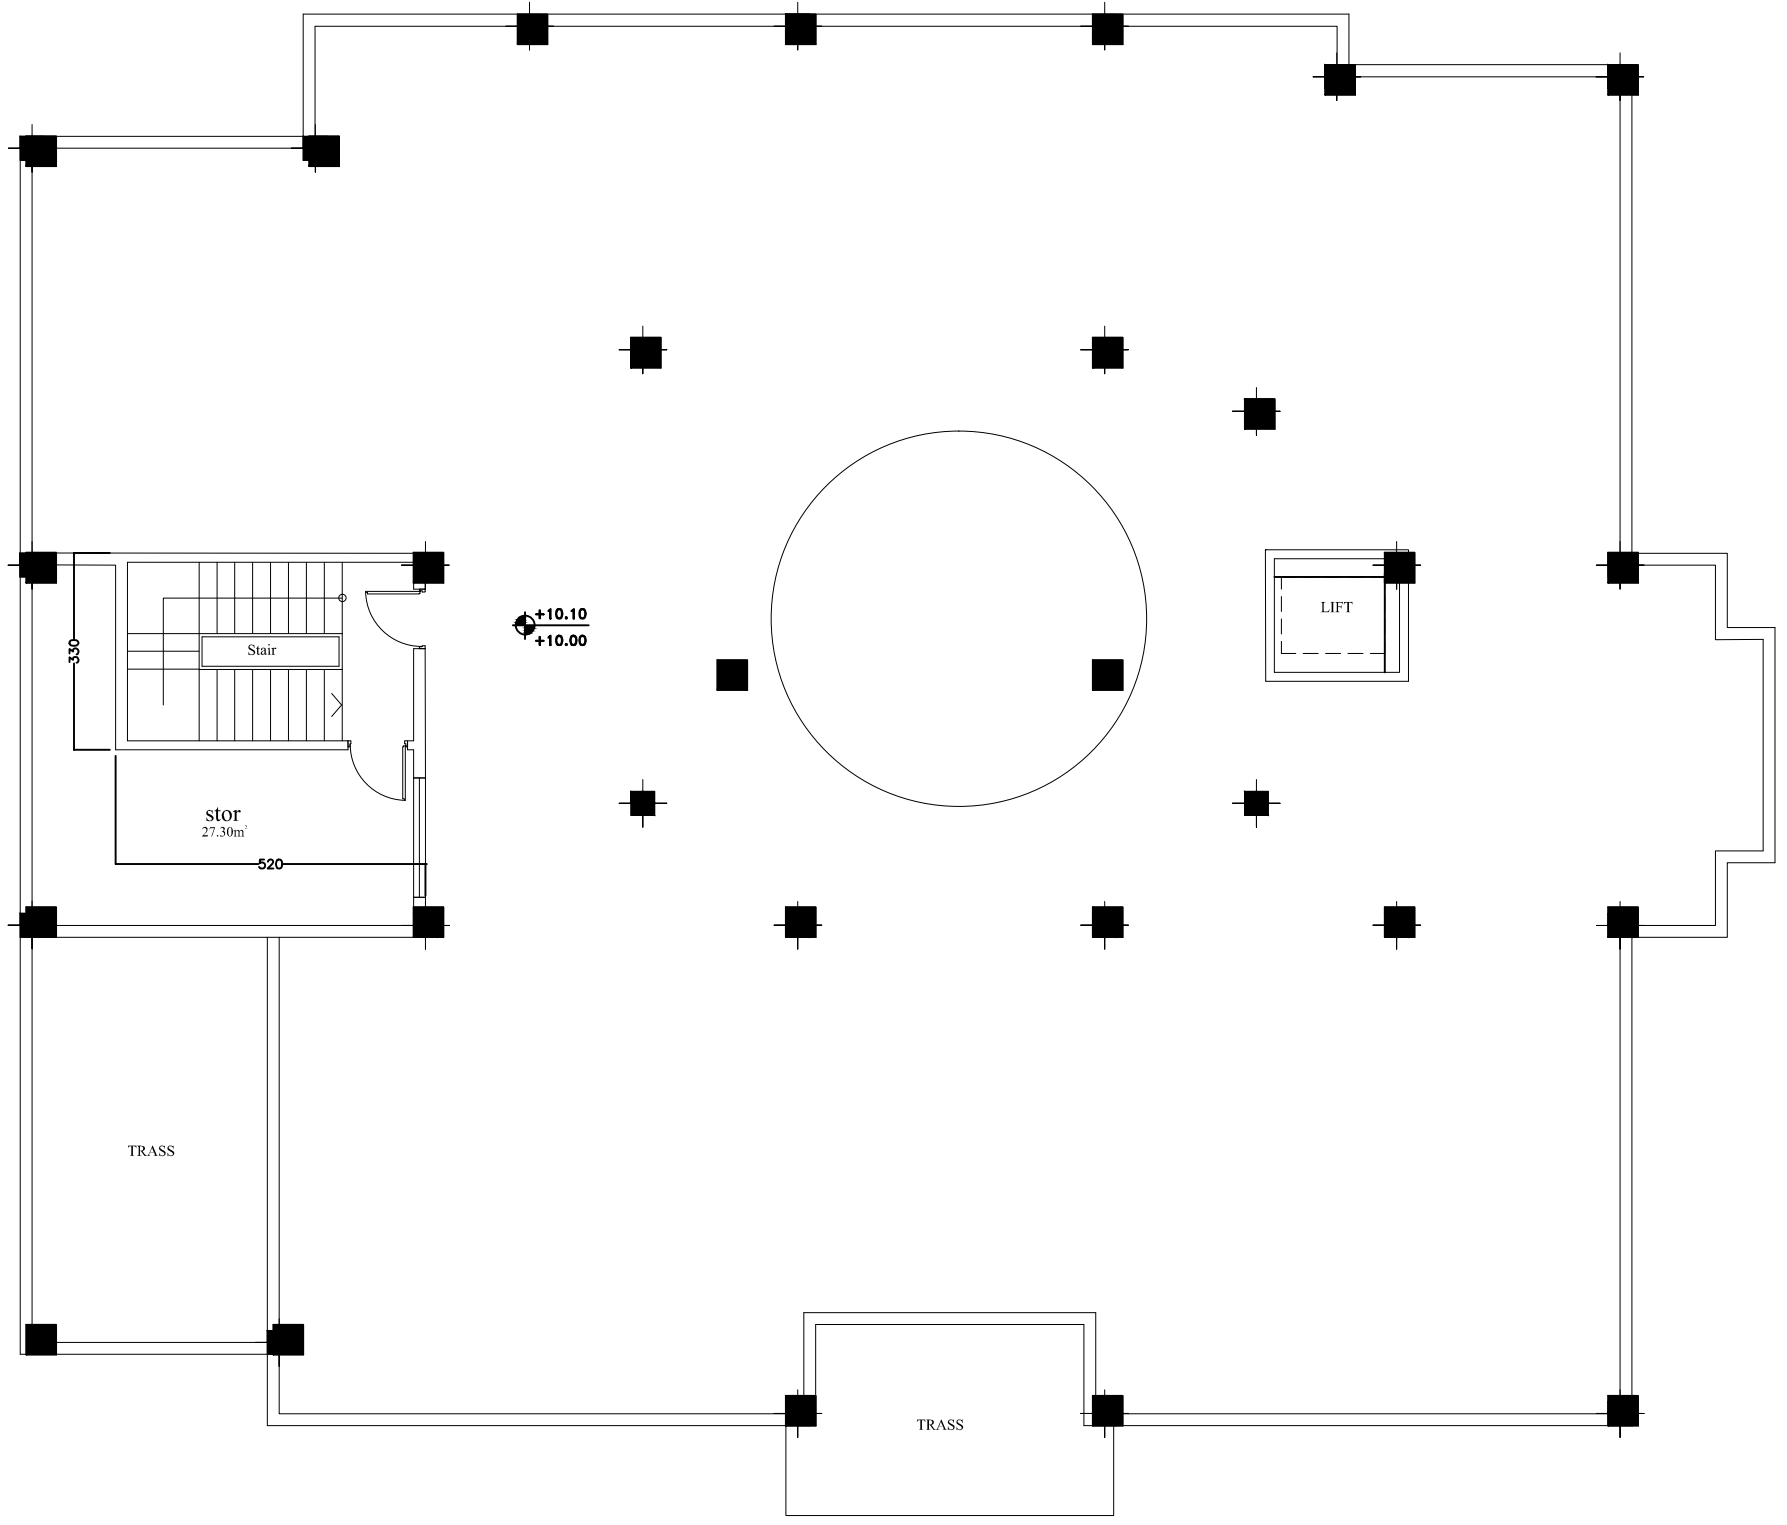

ROOF PLAN

SC 1:100

عنوان فضا	شماره فضا
	1
	2
	3
	4
	5
	6
	7
	8
	9
	10
	11
	12
	13
	14
	15
	16
	17
	18
	19
	20

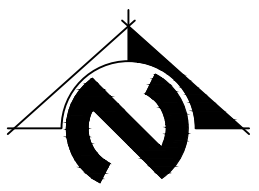

APPROVED BY	CHECKED BY	تصاحب	بازبینی	DESCRIPTION	شرح	REV.	تغییرات
CLIENT	کارفرما:	جناب آقای مهندس شافه نیاز	خلیل شانه ساز				گروه طراحان
PROJ. TITLE	عنوان طرح:	ویلائی	عاطفه طیبی				DESIGNERS TEAM مدیر انجمن
DWG. TITLE	عنوان نقشه:	ROOF PLAN					CHECKED BY
DWG. No	شماره نقشه	A-05	SCALE	1:100	UNIT	cm	