



تاریخ	99/04/28
Date	
مقیاس	1/100
SCALE	

مهندس آریابان	طراح
0013 894 7403	DESIGNED BY
	ترسیم
	DRAWN BY
	کنترل
	CHECKED BY

شماره پروژه	13-76
T.PROJ. NO.	
شماره طرح	01
F.PROJ. NO.	
کارفرما	آقای عابدینی

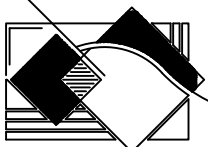


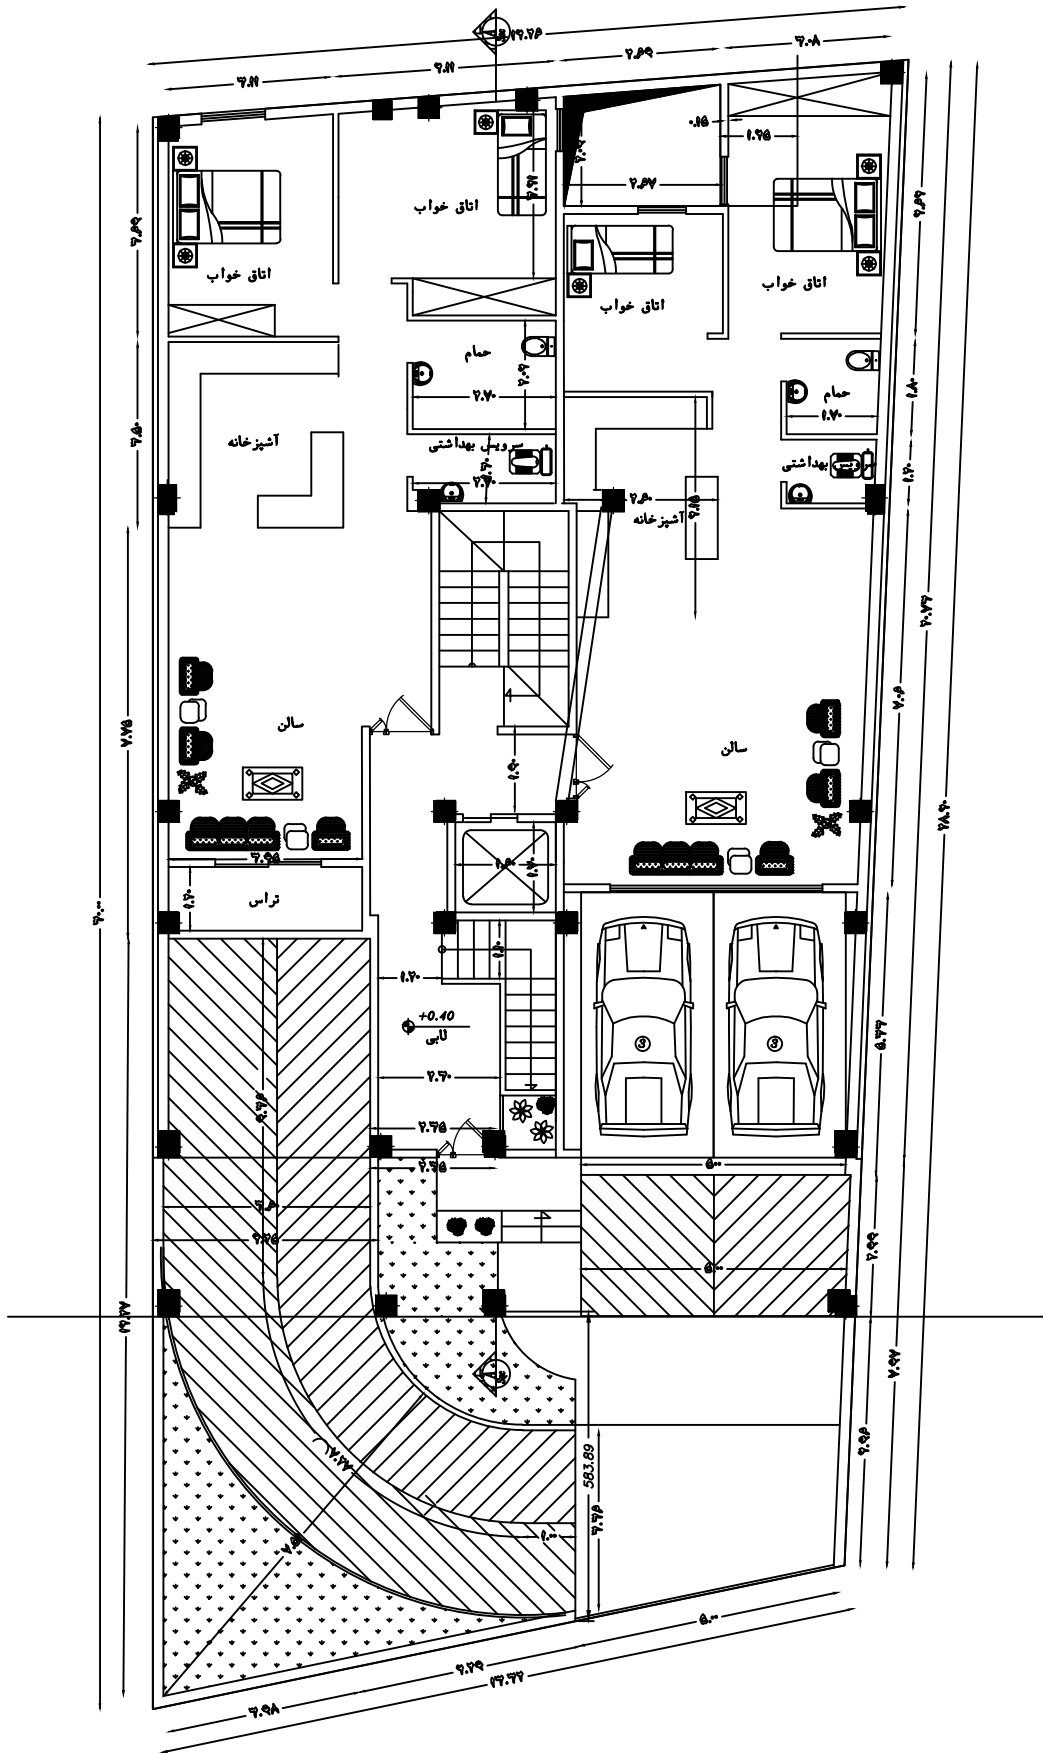


تاریخ	99/04/28
Date	
مقیاس	1/100
SCALE	

مهندس آریابان	طراح
0013 894 7403	DESIGNED BY
	ترسیم
	DRAWN BY
	کنترل
	CHECKED BY

شماره پروژه	13-76
T.PROJ. NO.	
شماره طرح	01
F.PROJ. NO.	
کارفرما	آقای عابدینی



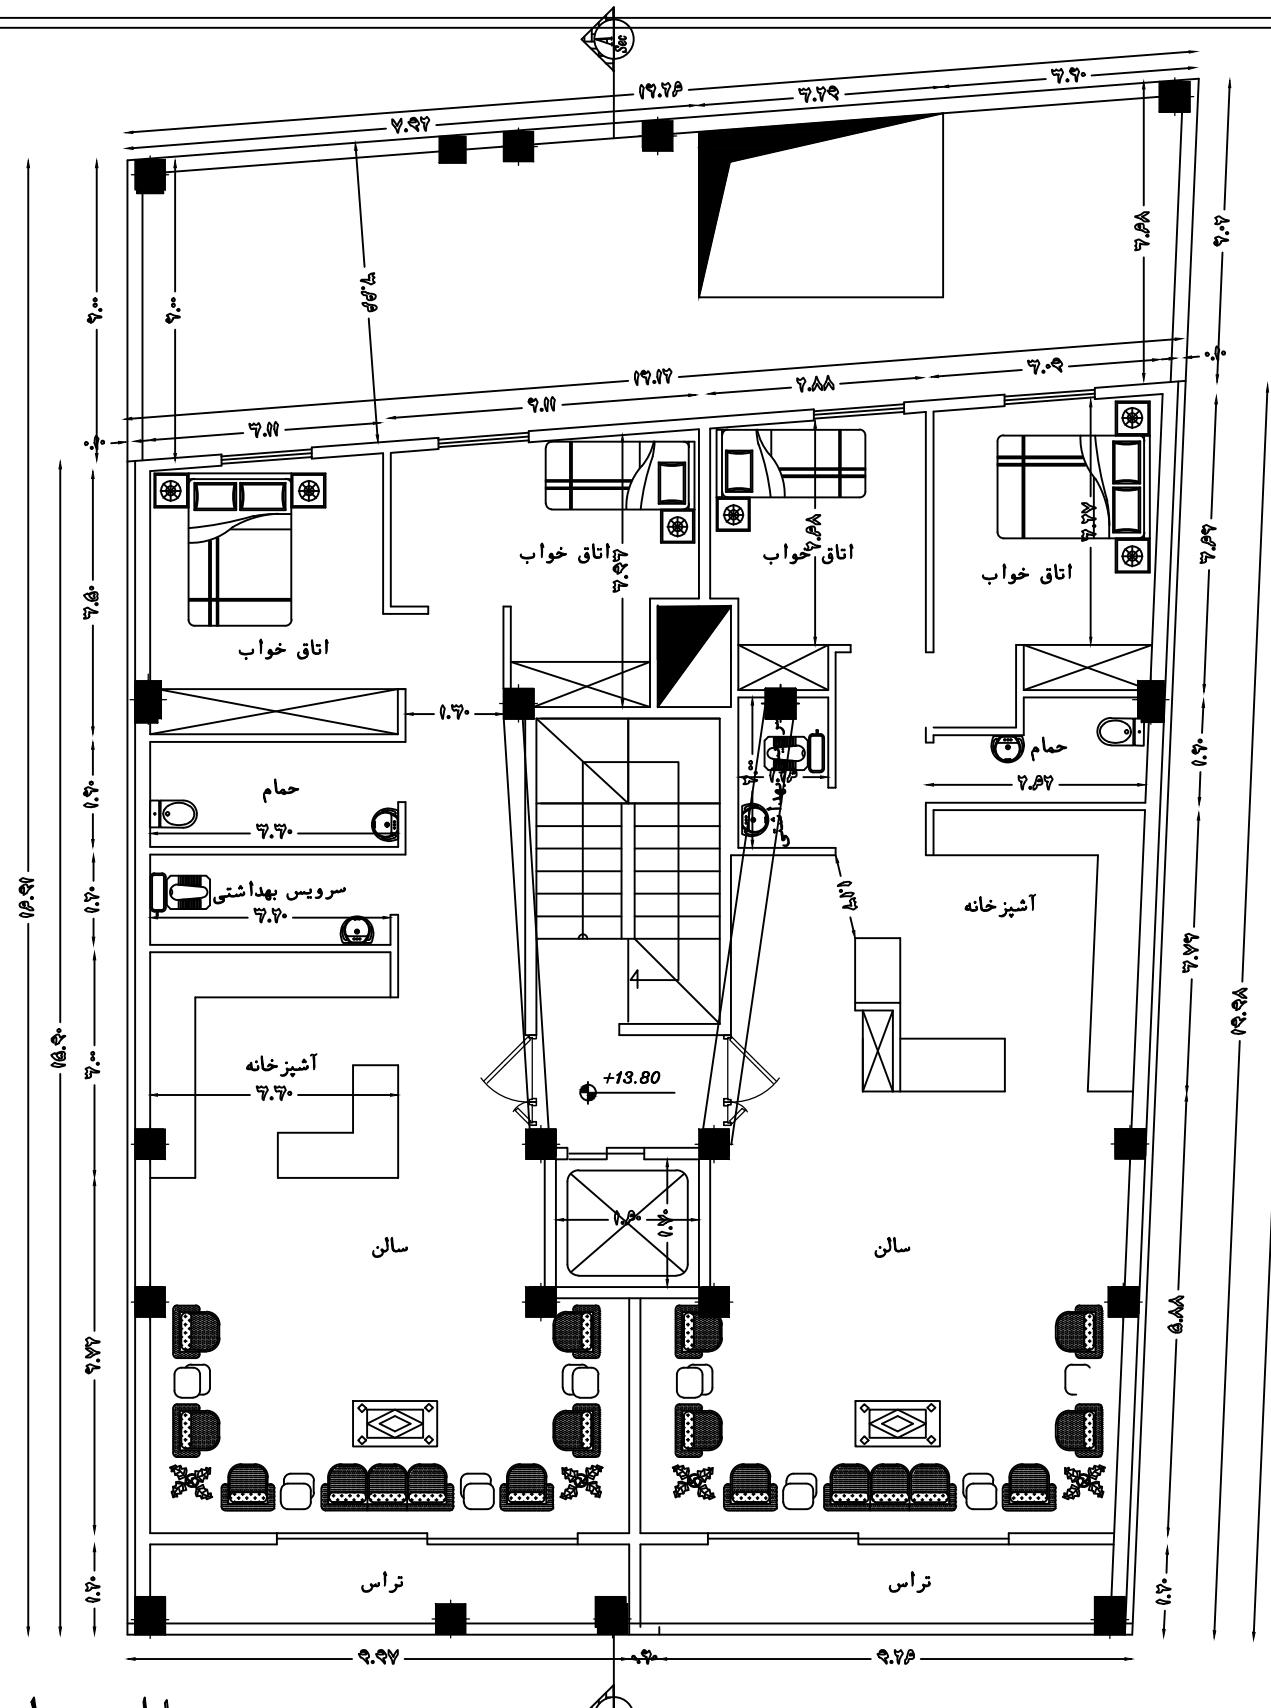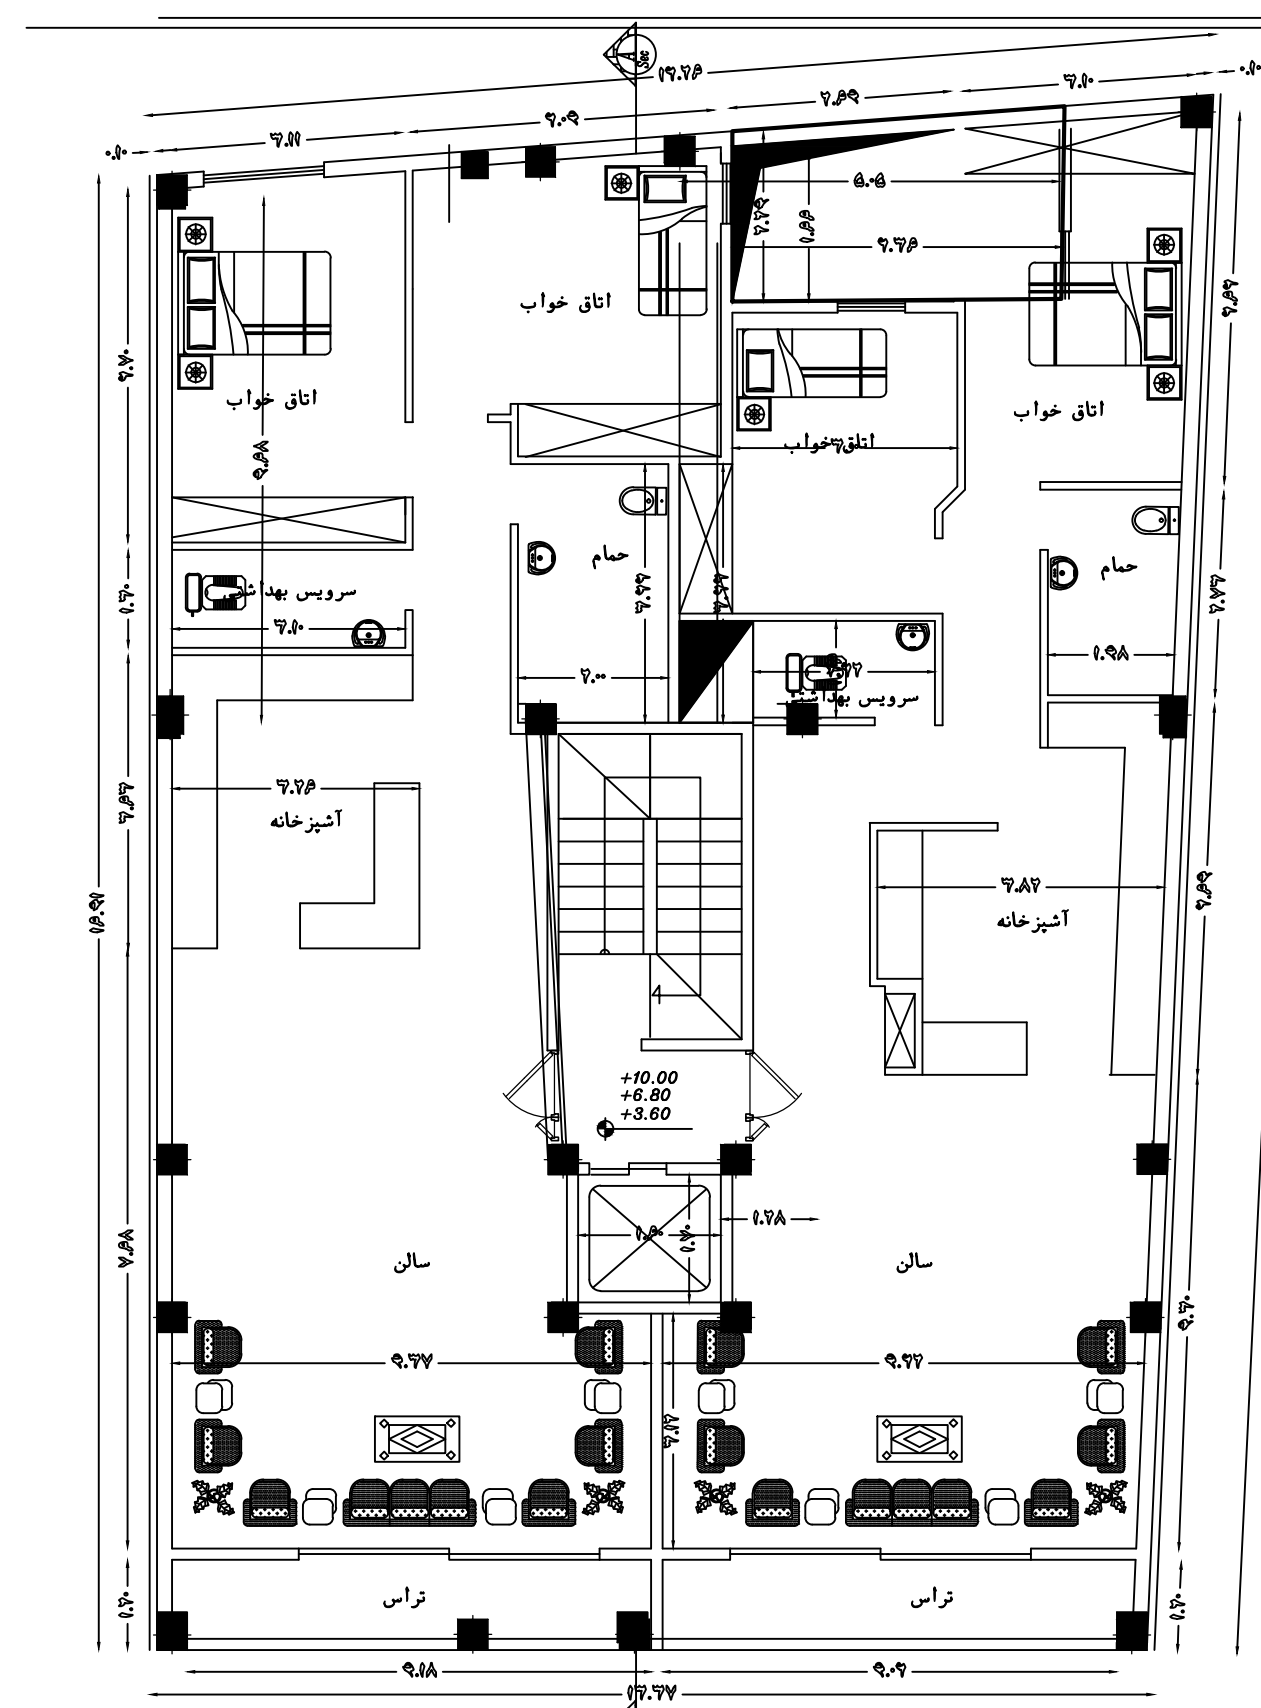


پلان طبقات


مقیاس 1/100

پلان طبقه چهارم

مقیاس 1/100

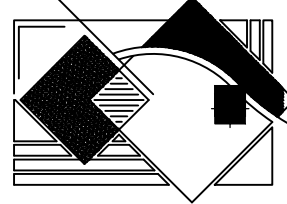


تاریخ Date 99/4/28	مهندس اربابان 0913 894 7403	طراح DESIGNED BY	شماره T.PROJ. NO. 13-76	
		ترسیم DRAWN BY	شماره طرح F.PROJ. NO. 01	
مقیاس SCALE 1/100	کنترل CHECKED BY	کارفرما آقای عابدینی		

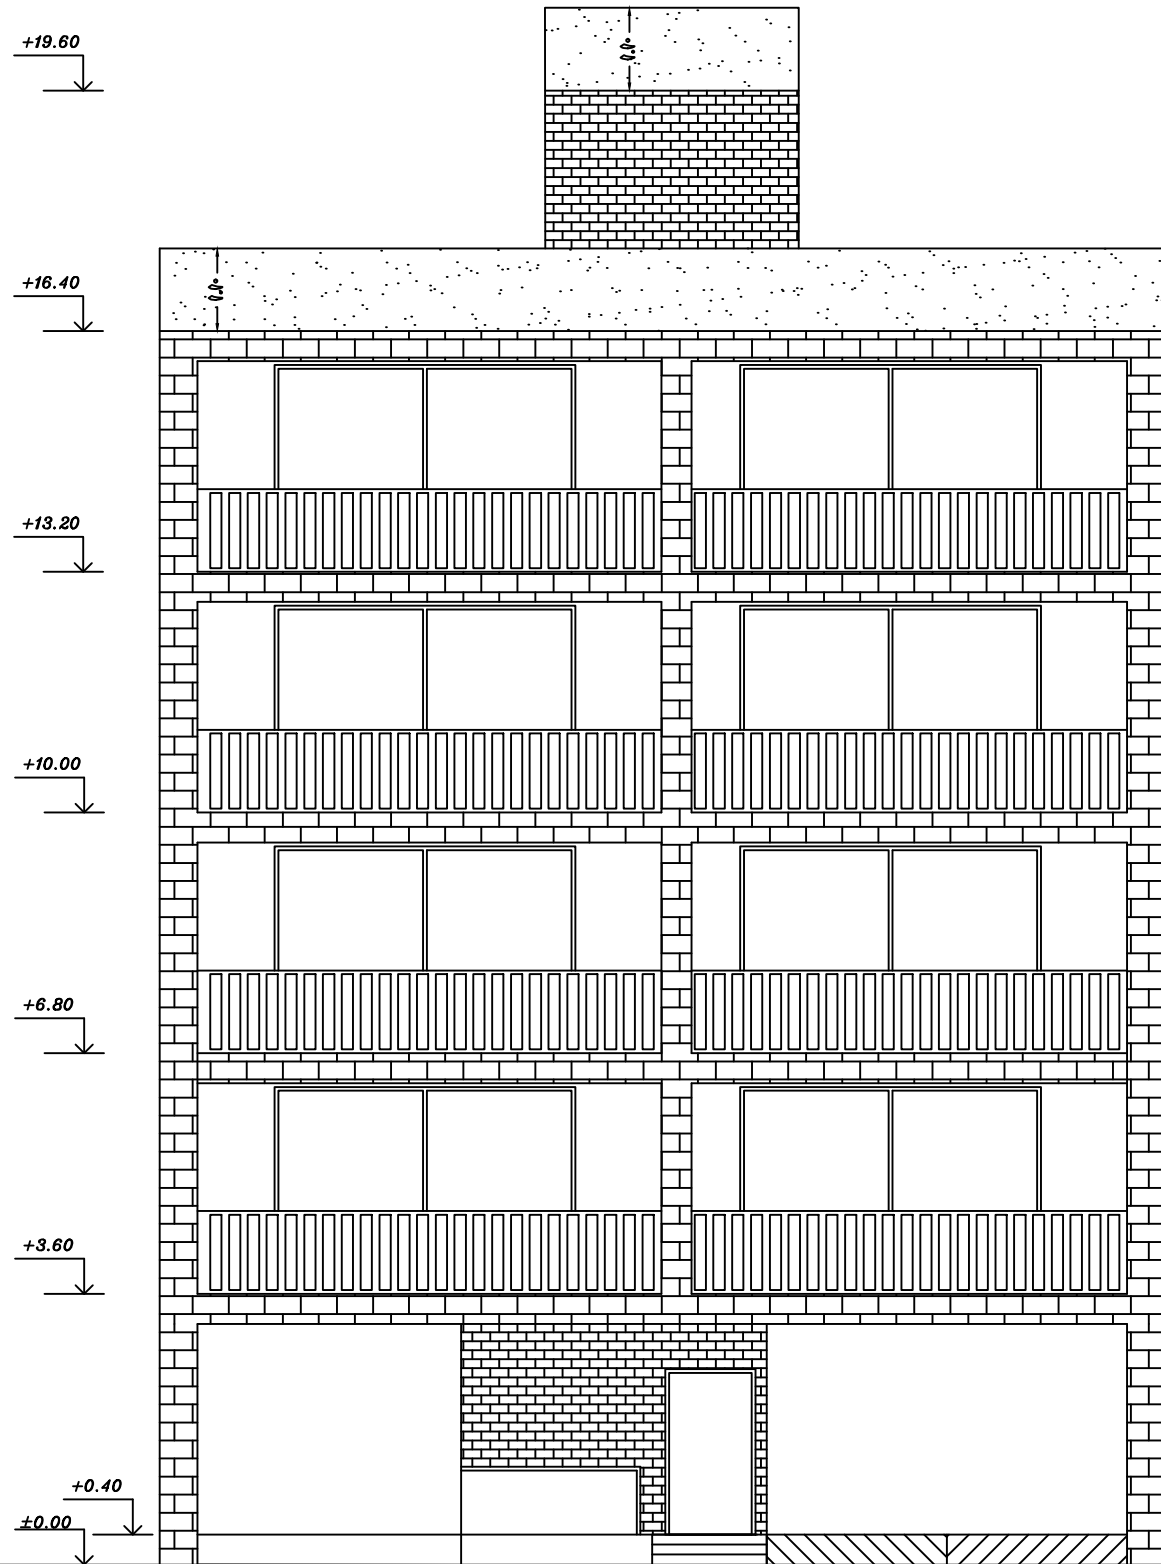


نمای جنوبی

مقیاس: 1/100

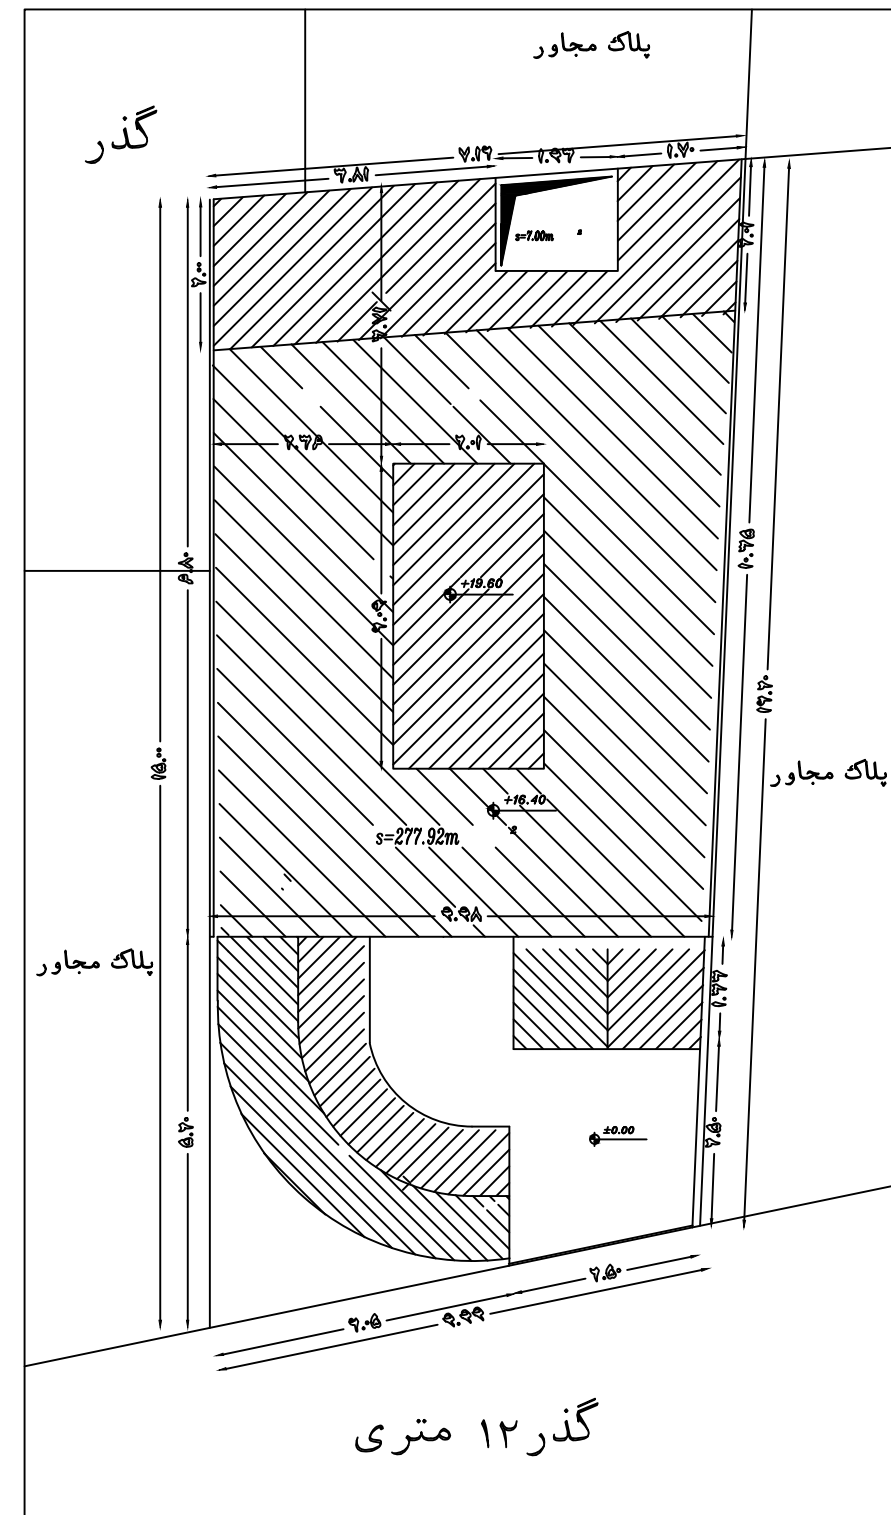


سایت پلان

مقیاس: 1/200

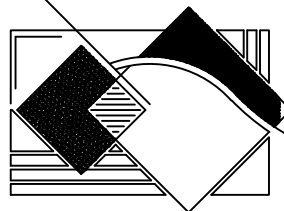


Date	تاریخ	99/4/28	مهندس اربابان	طراح	13-76	شماره پروژه
	مقیاس	1/100	0913 894 7403	DESIGNED BY	01	T.PROJ. NO.
SCALE				ترسیم		شماره طرح
				DRAWN BY		F.PROJ. NO.
				کنترل		کارفرما
				CHECKED BY	آقای عابدینی	



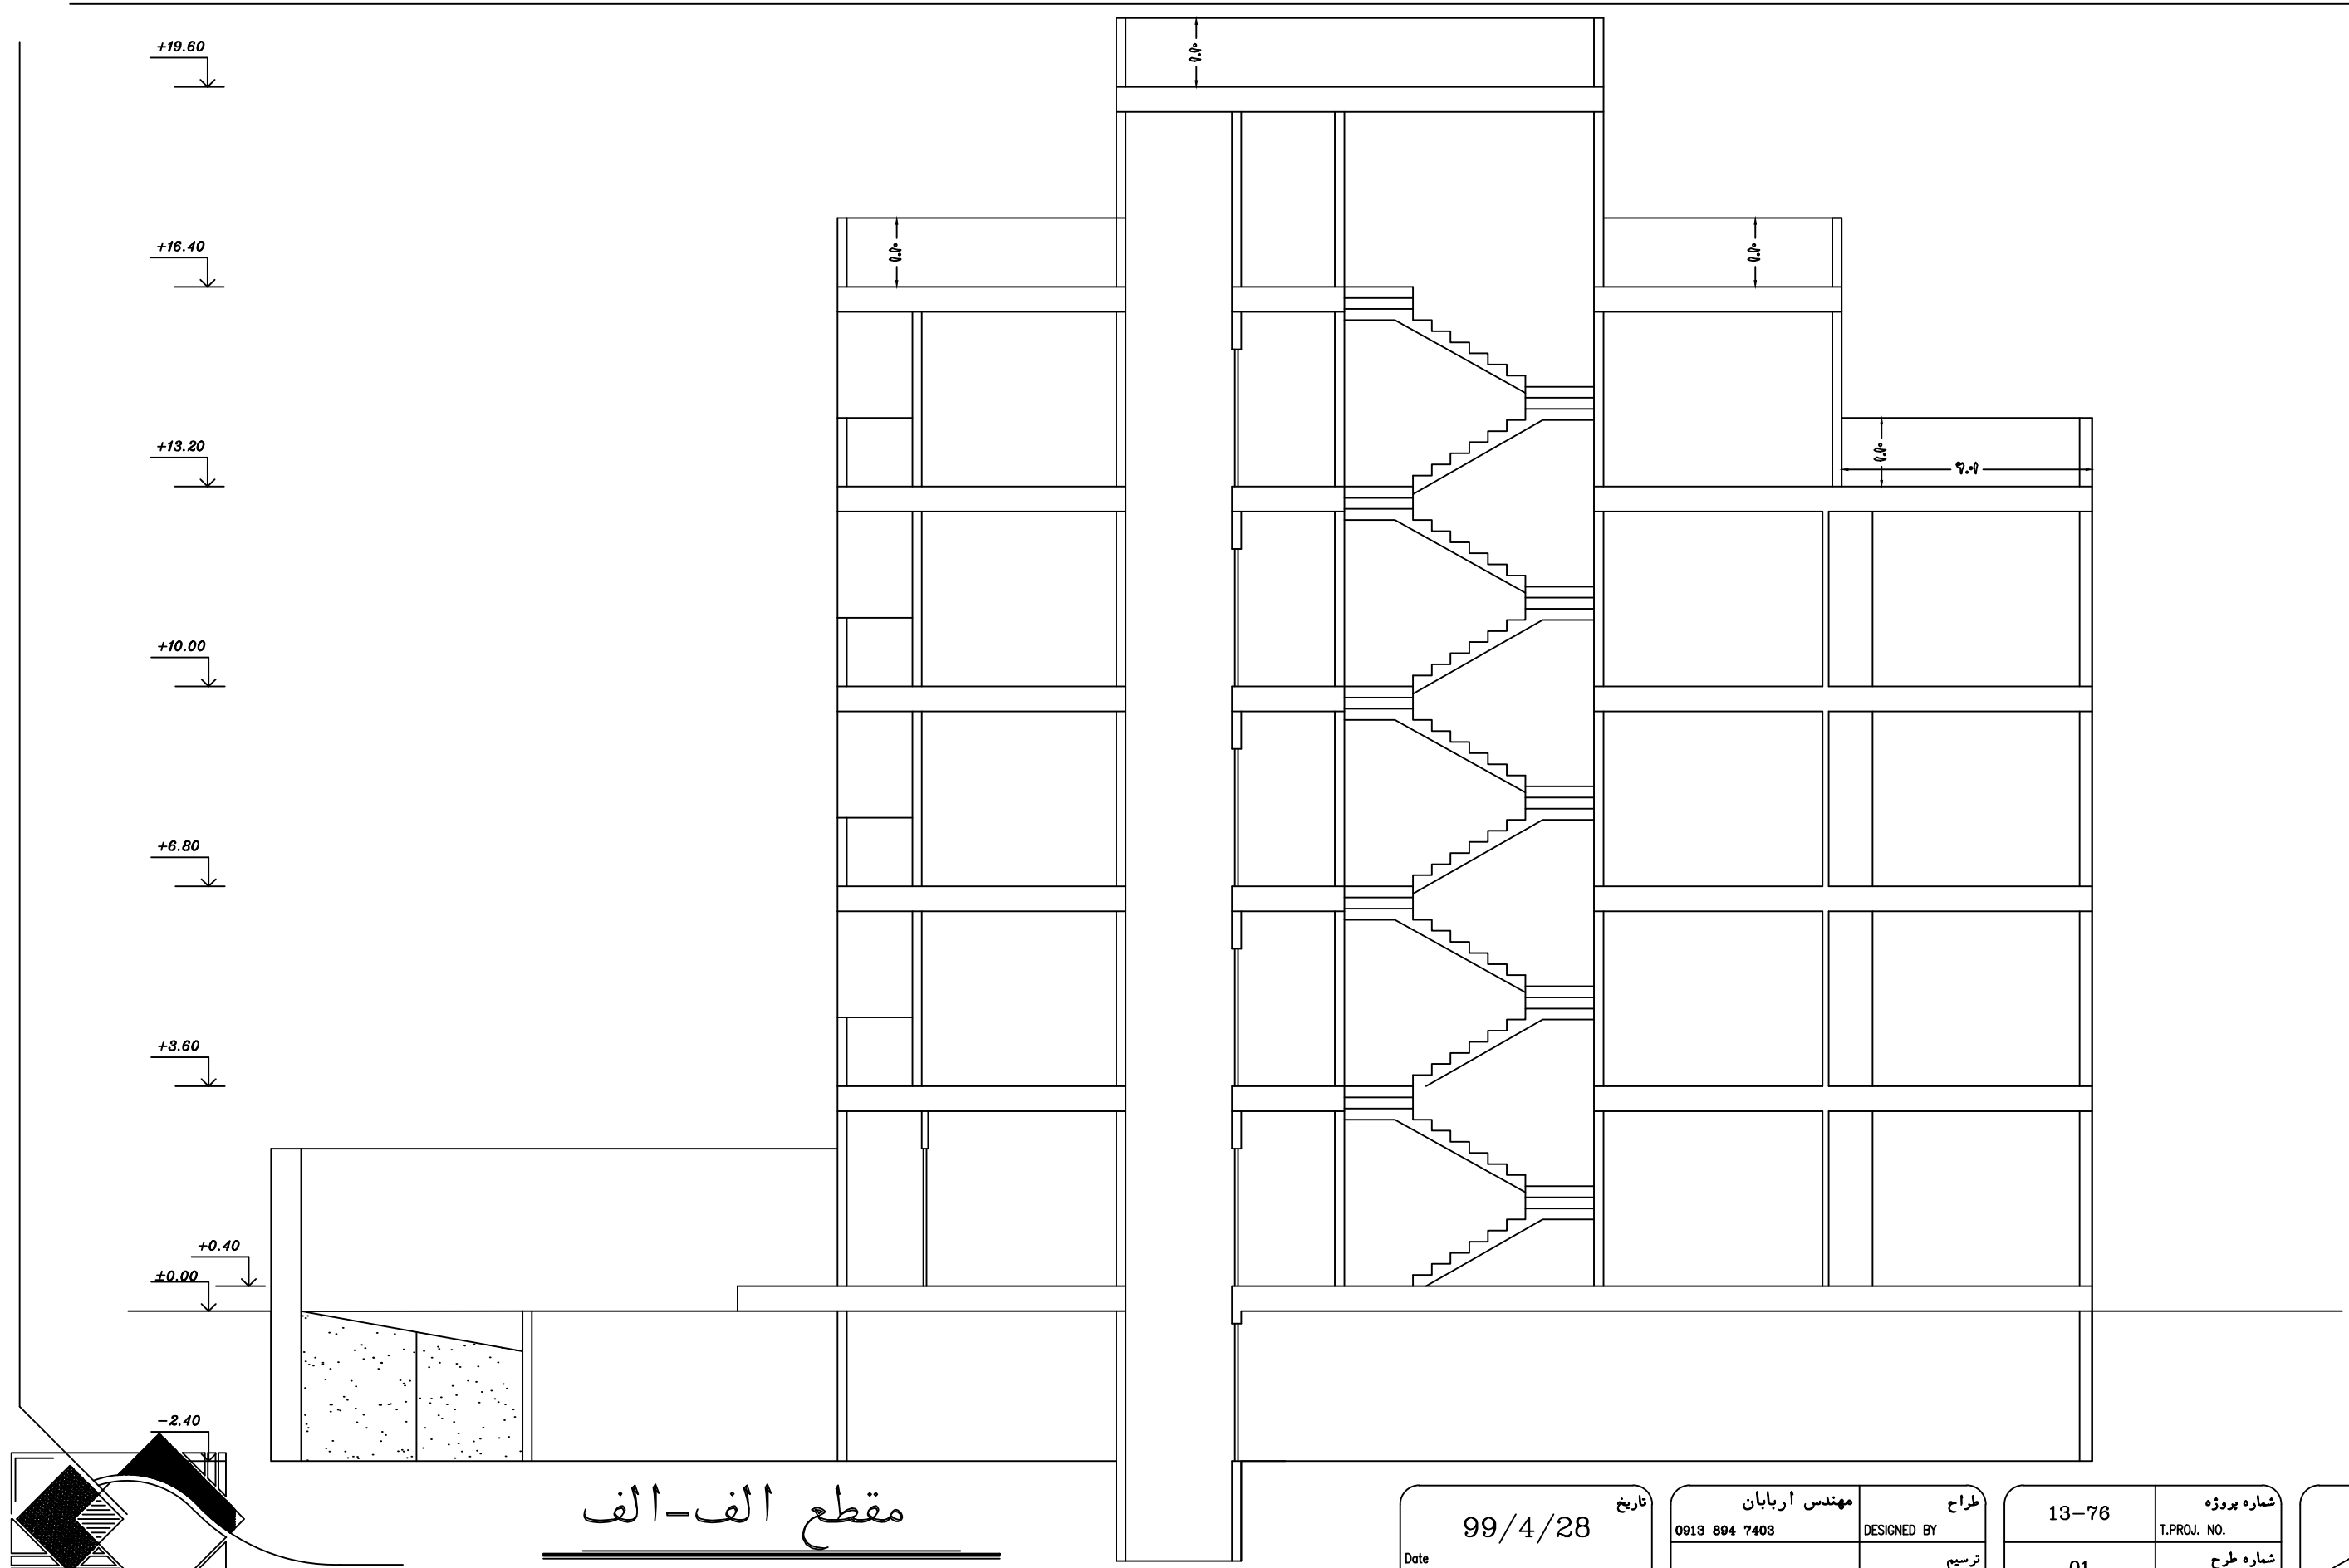

مقطع الف-الف
مقیاس: 1/100

Date 99/4/28	مهندس اربابان 0913 894 7403	طراح DESIGNED BY	شماره پروژه T.PROJ. NO.	 NORTH
		ترسیم DRAWN BY	شماره طرح F.PROJ. NO.	
SCALE 1/100		کنترل CHECKED BY	کارفرما آقای عابدینی	