

Ground Floor Plan

Sci:1/100

031-35123
0913-33-700-96

آدرس: خیابان پروین - پش کوچه شماره ۵
ساختمان پگاه رزم آوران - طبقه ۲ - واحد ۵

www.megatarhco.ir

مصطفی

مشیر

پروژه

معماری

تاریخ


شماره

شماره



مکاترح
megatarhco.ir



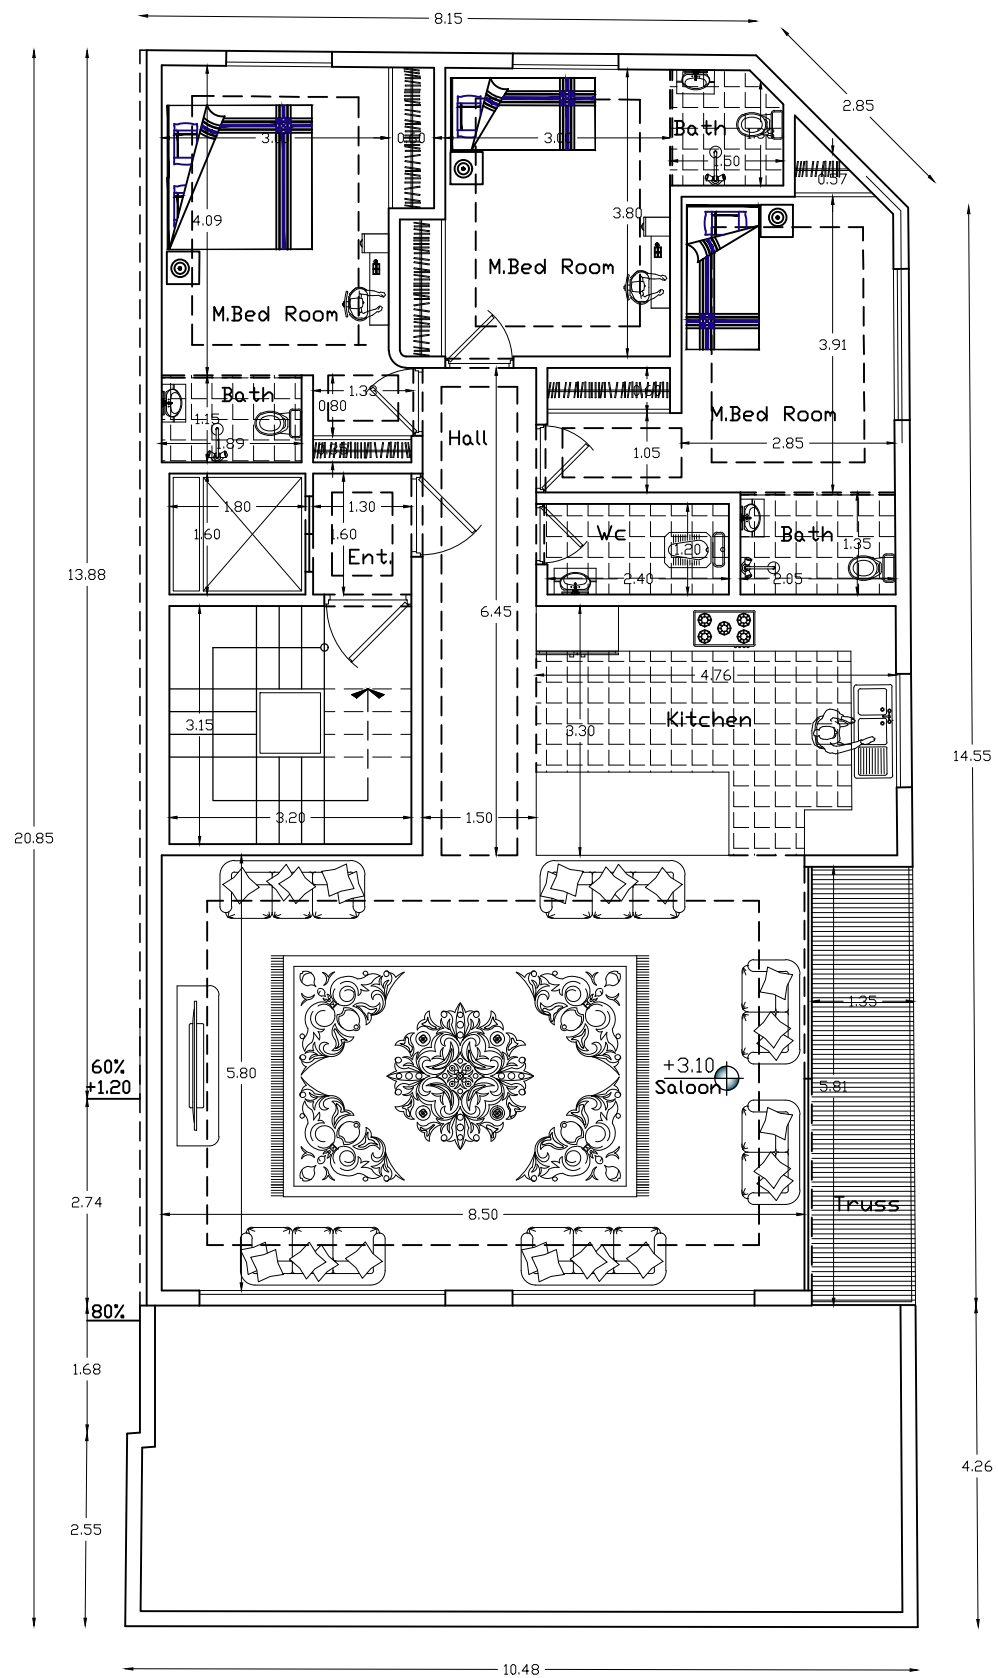

First Floor Plan


Sc:1/100


031-35123
0913-33-700-96

آدرس: خیابان پروین - پش کوچه شماره ۵
ساختمان پگاه رزم آوران - طبقه ۲ - واحد ۵



معماری: مهرداد
معماری: مهرداد
معماری: مهرداد

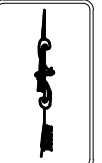

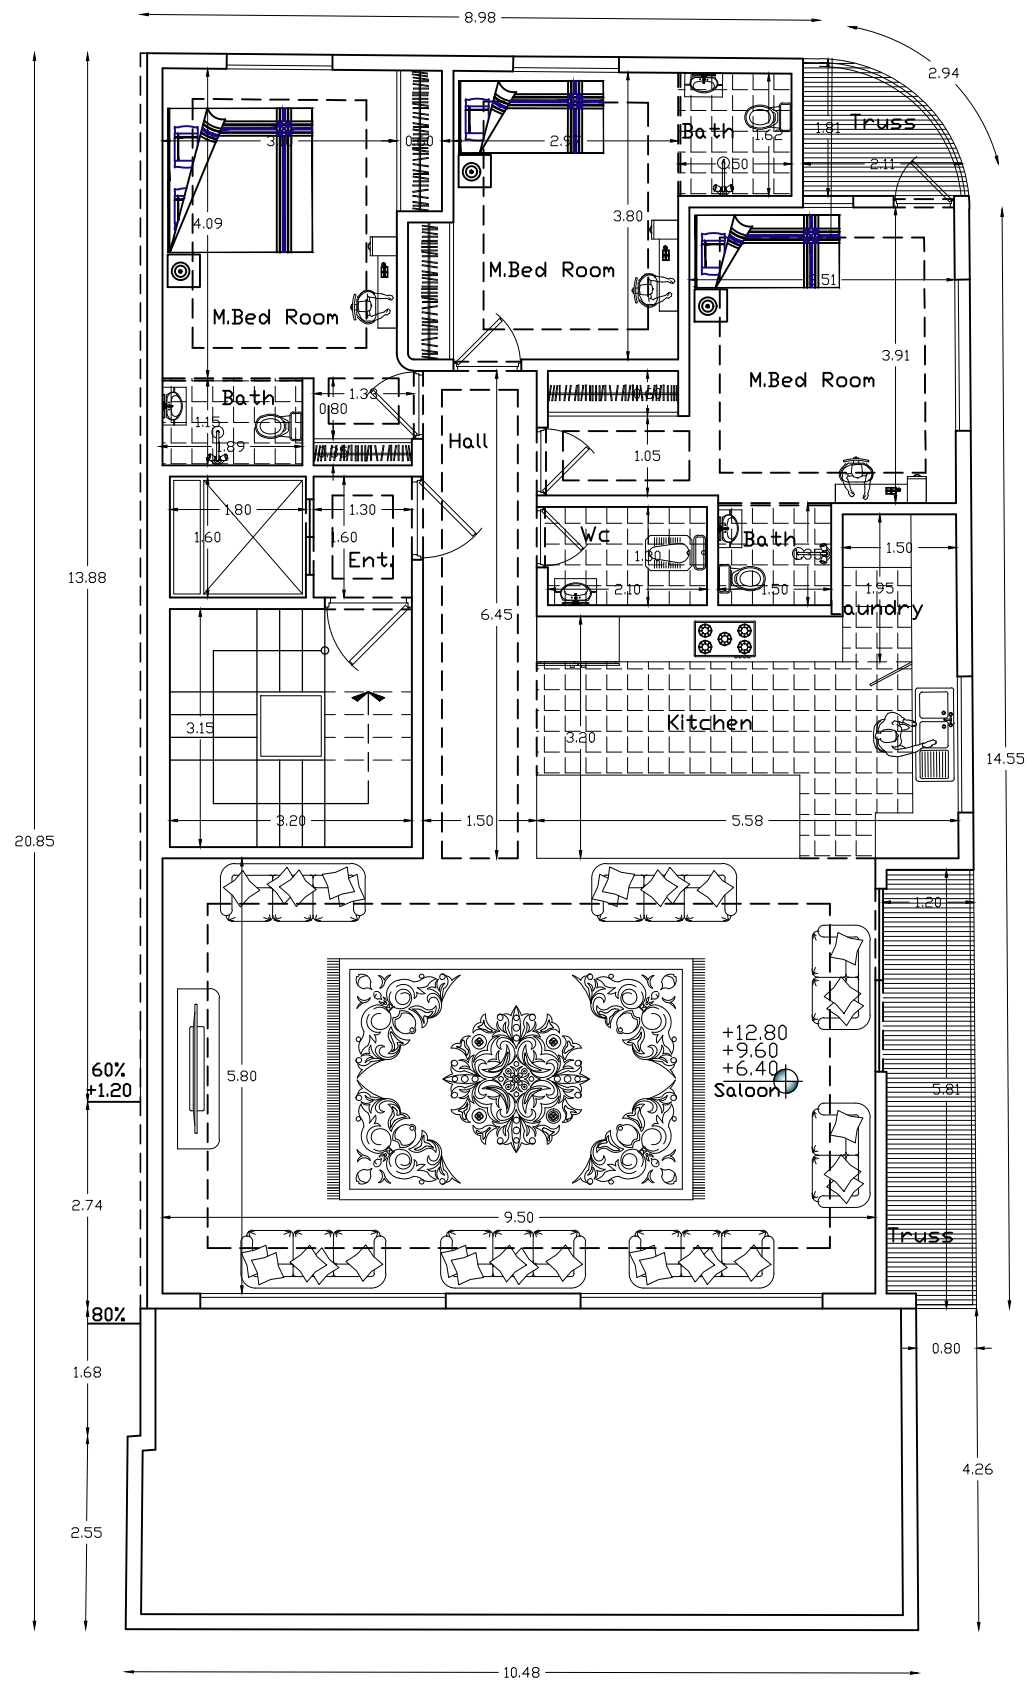

Typical Floor Plan

Sc:1/100

031-35123
0913-33-700-96

آدرس: خیابان پروین - پش کوچه شماره ۵
ساختمان پگاه رزم آوران - طبقه ۲ - واحد ۵

www.megatarhco.ir

مستند: :
تاریخ: :

پرود: :
مشکل: :

کارفرما: آقای آفری
کاربر: :
سازمان: :



مکاترح
megatarhco.ir

