

پلان زیرزمین


Scale : 1 \ 100

آدرس : اصفهان - خیابان پروین اعتصامی - نبش
کوچه ۵ - ساختمان پگاه رزم آوران - طبقه ۲
تلفن : ۰۳۱-۵۳۱۳۳
۰۹۱۳۳۳۷۰۰۹۶
کارفرما: آ.ا.ا. امه الزمانی پروژه: ۶ سقف
کد پروژه: R-C6-P2 تاریخ: ۱۳۹۸/۰۶/۱۳
صفحه:
www.Raymonsaze.ir

RAYMON

رایمون سازه
instagram:@Raymonsaze.ir



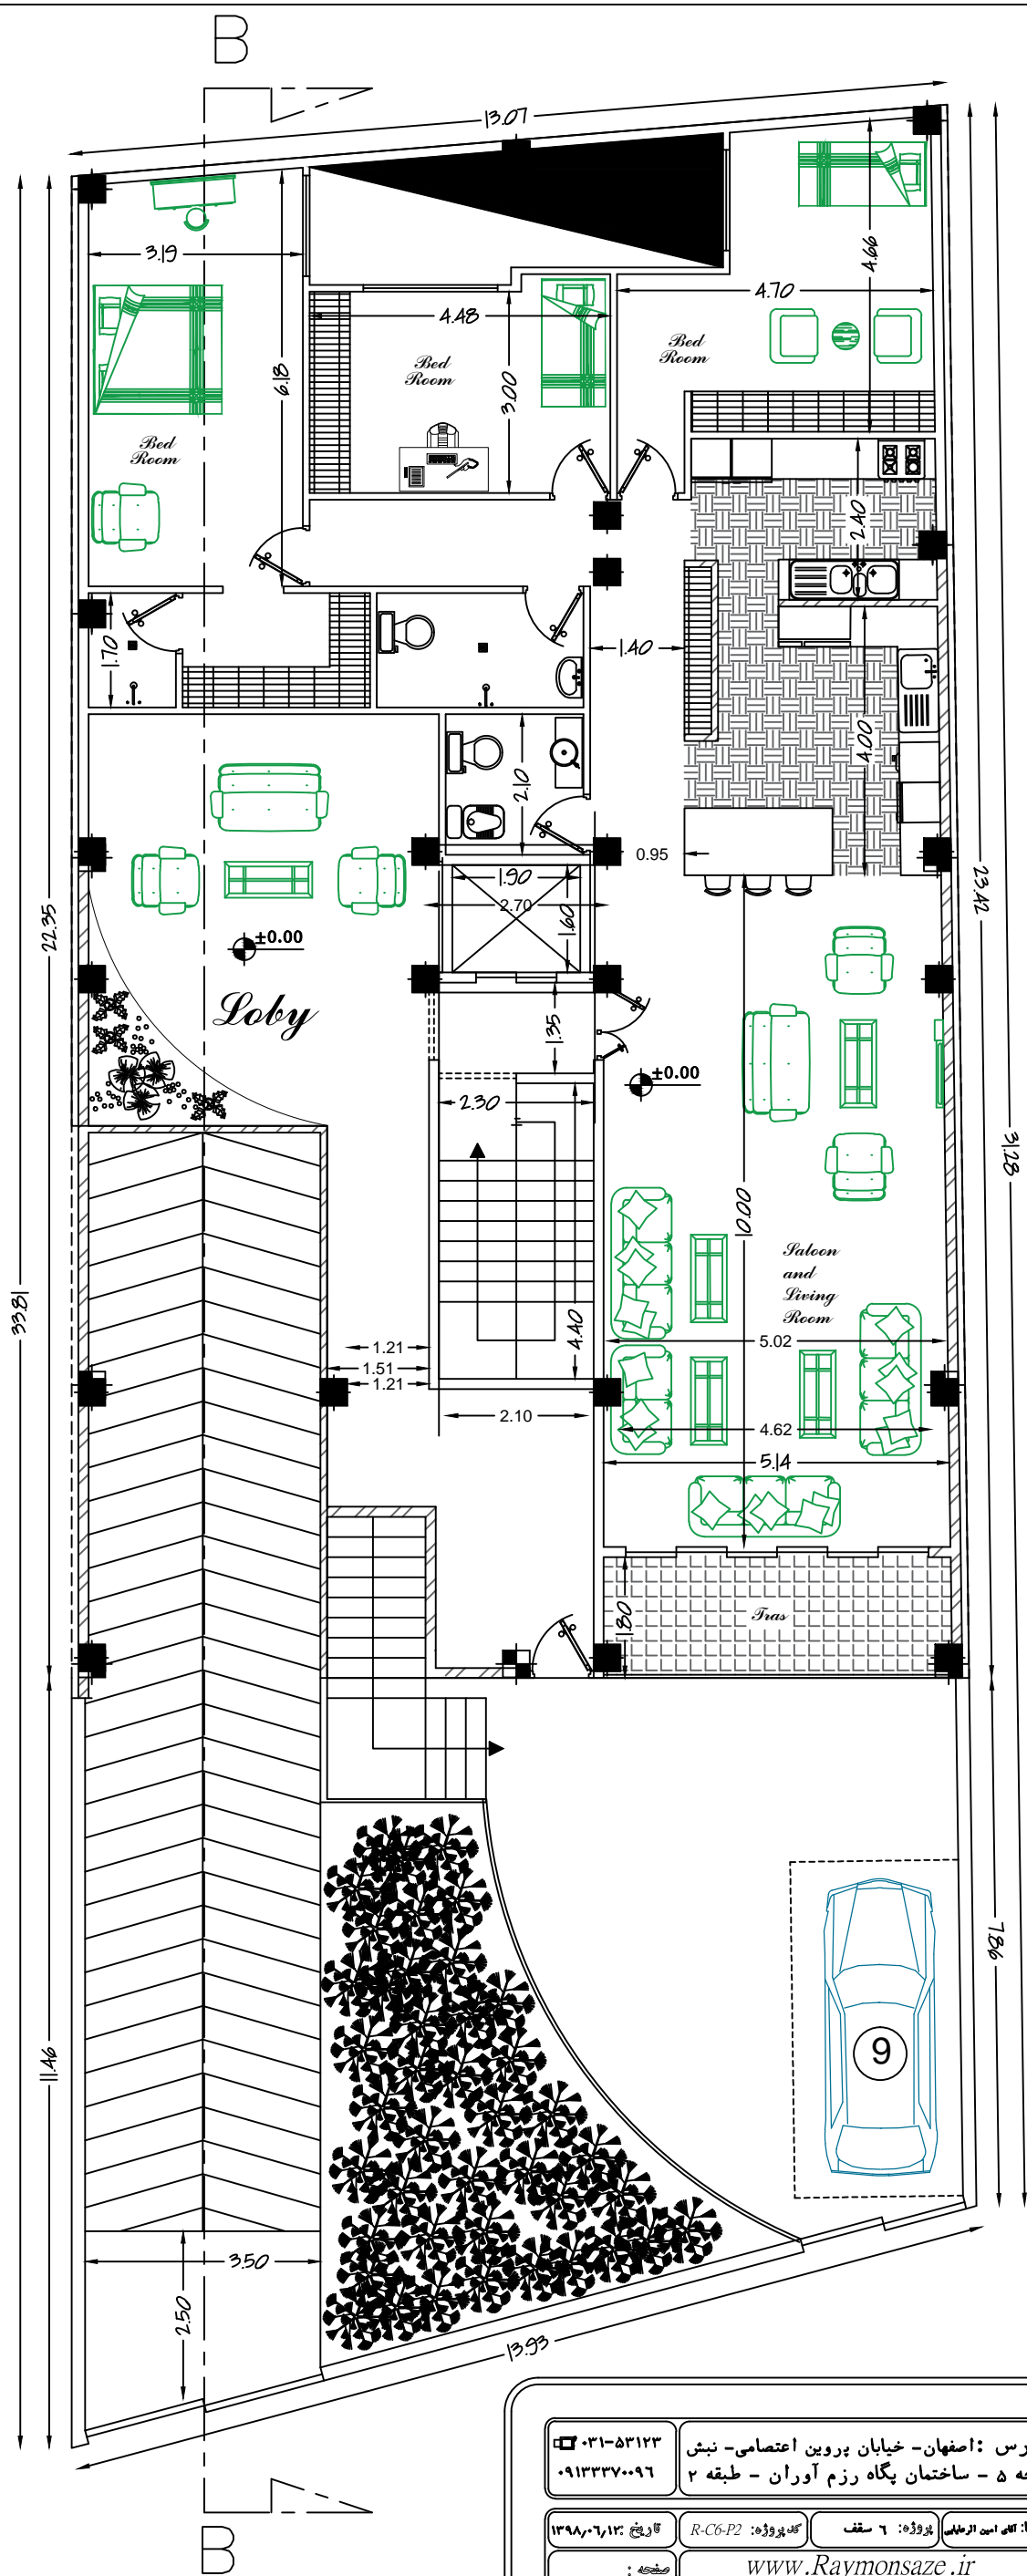

پلان همکف

Scale : 1 \ 100


آدرس: اصفهان - خیابان پروین اعتصامی - نبش
کوچه ۵ - ساختمان پگاه رزم آوران - طبقه ۲
شماره تماس: ۰۳۱-۵۳۱۳۳
شماره تماس: ۰۹۱۳۳۳۷۰۰۹۶
کارفرما: امیر امیرزاده
پروژه: ۶ سقف
کد پروژه: R-C6-P2
تاریخ: ۱۳۹۸-۰۶-۱۳
صفحه: ۱

www.Raymonsaze.ir

RAYMON



رایمون سازه
instagram:@Raymonsaze.ir

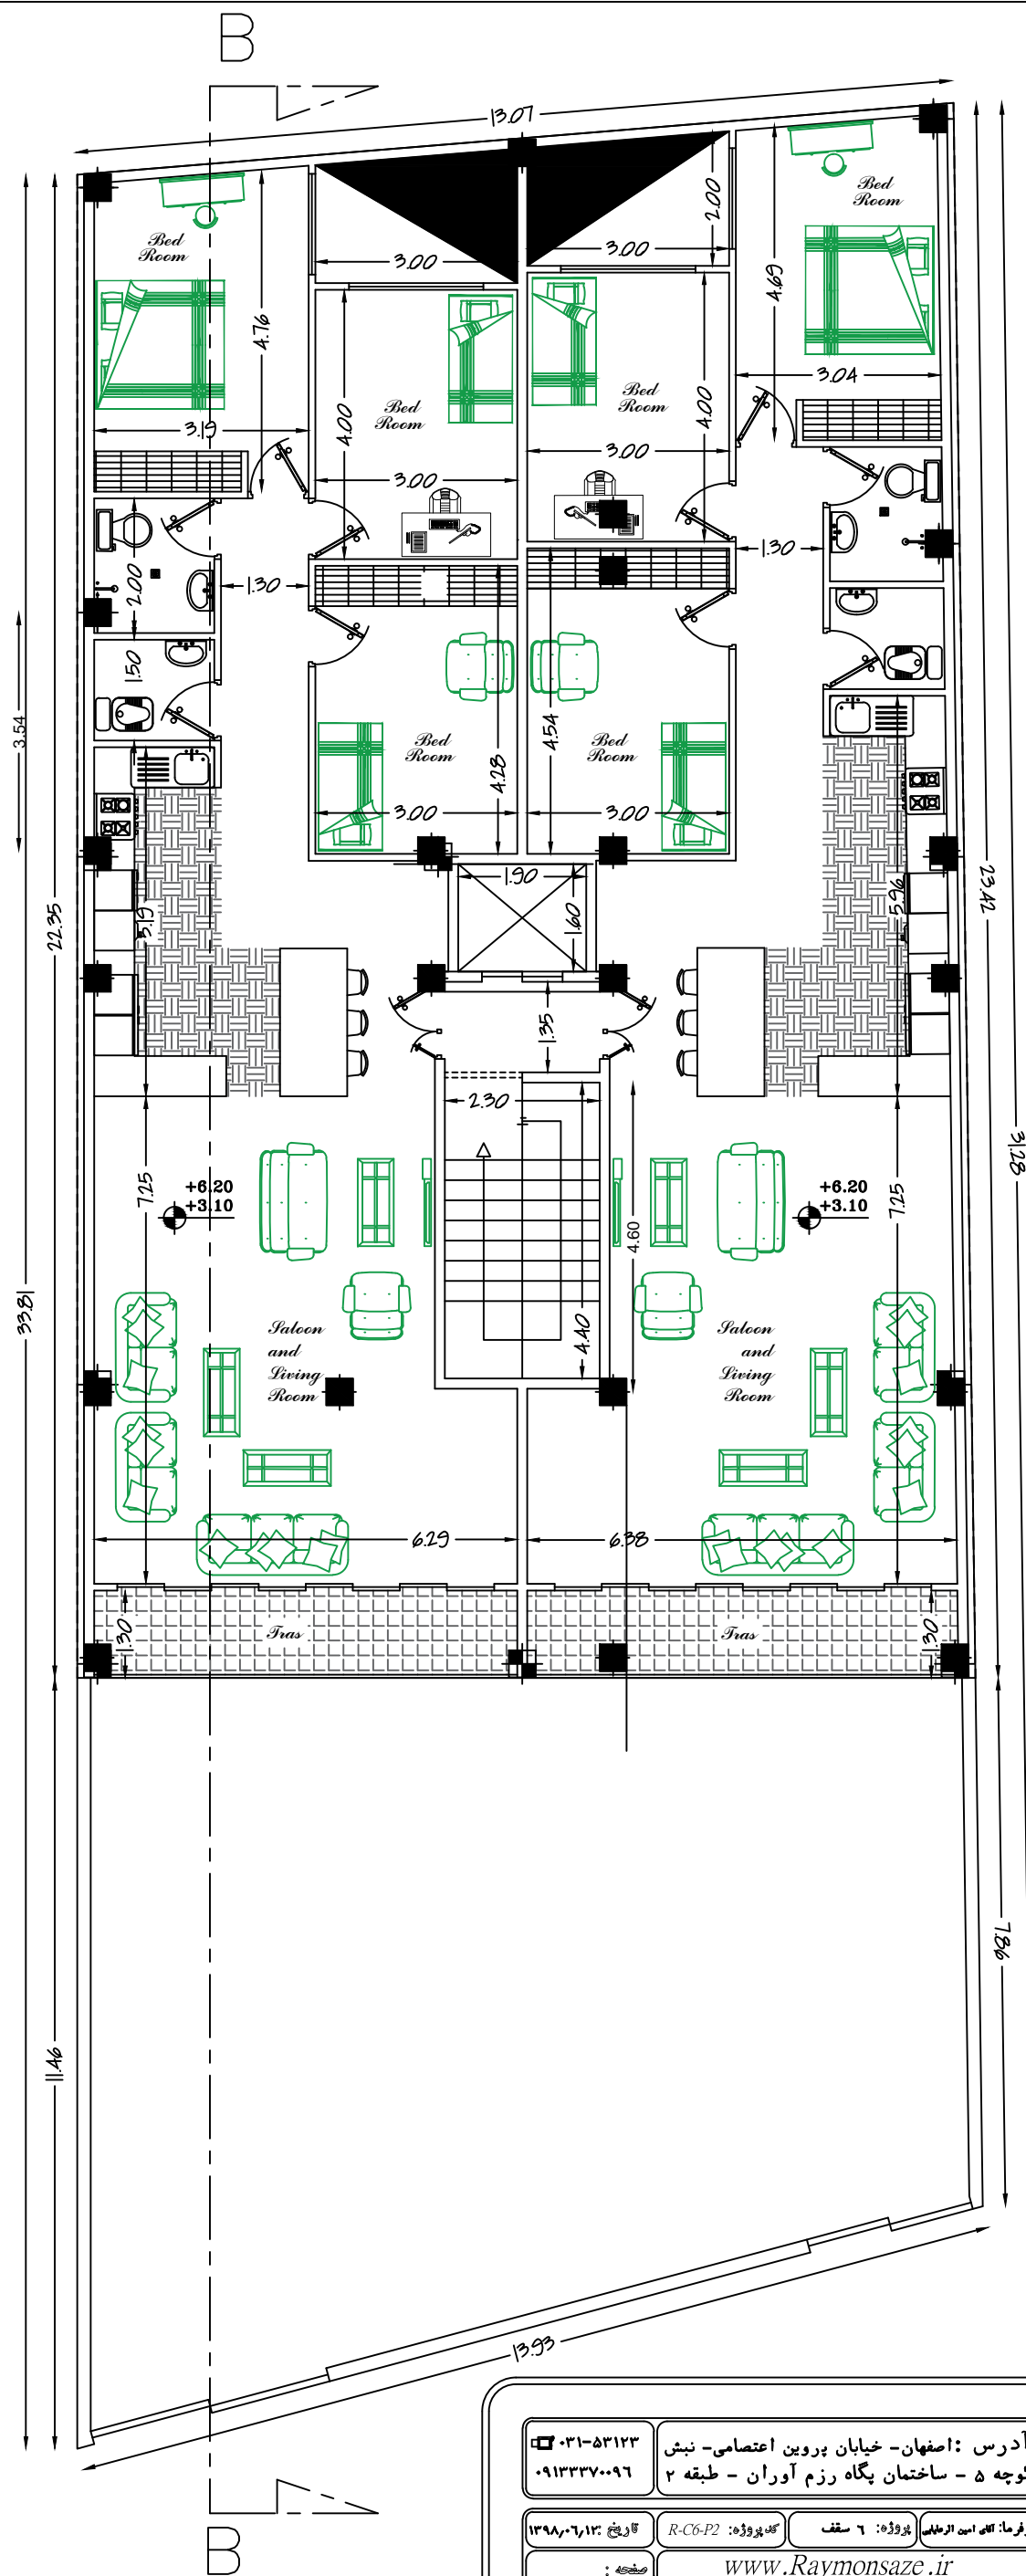




پلان طبقه اول و دوم

Scale : 1 \ 100


| | | | |
|--|---|---|---|
| آدرس: اصفهان - خیابان پروین اعتصامی - نبش کوچه ۵ - ساختمان پگاه رزم آوران - طبقه ۲ شماره تماس: ۰۳۱-۵۳۱۳۳ شماره ثبت: ۰۹۱۳۳۳۷۰۰۹۶ | کارفرما: امام احمد الزمینی پروژه: ۶ سقف کد پروژه: R-C6-P2 تاریخ: ۱۳۹۸-۰۶-۱۳ صفحه: |  <p>رایمون سازه instagram:@Raymonsazeh.ir</p> |  |
|--|---|---|---|

www.Raymonsazeh.ir

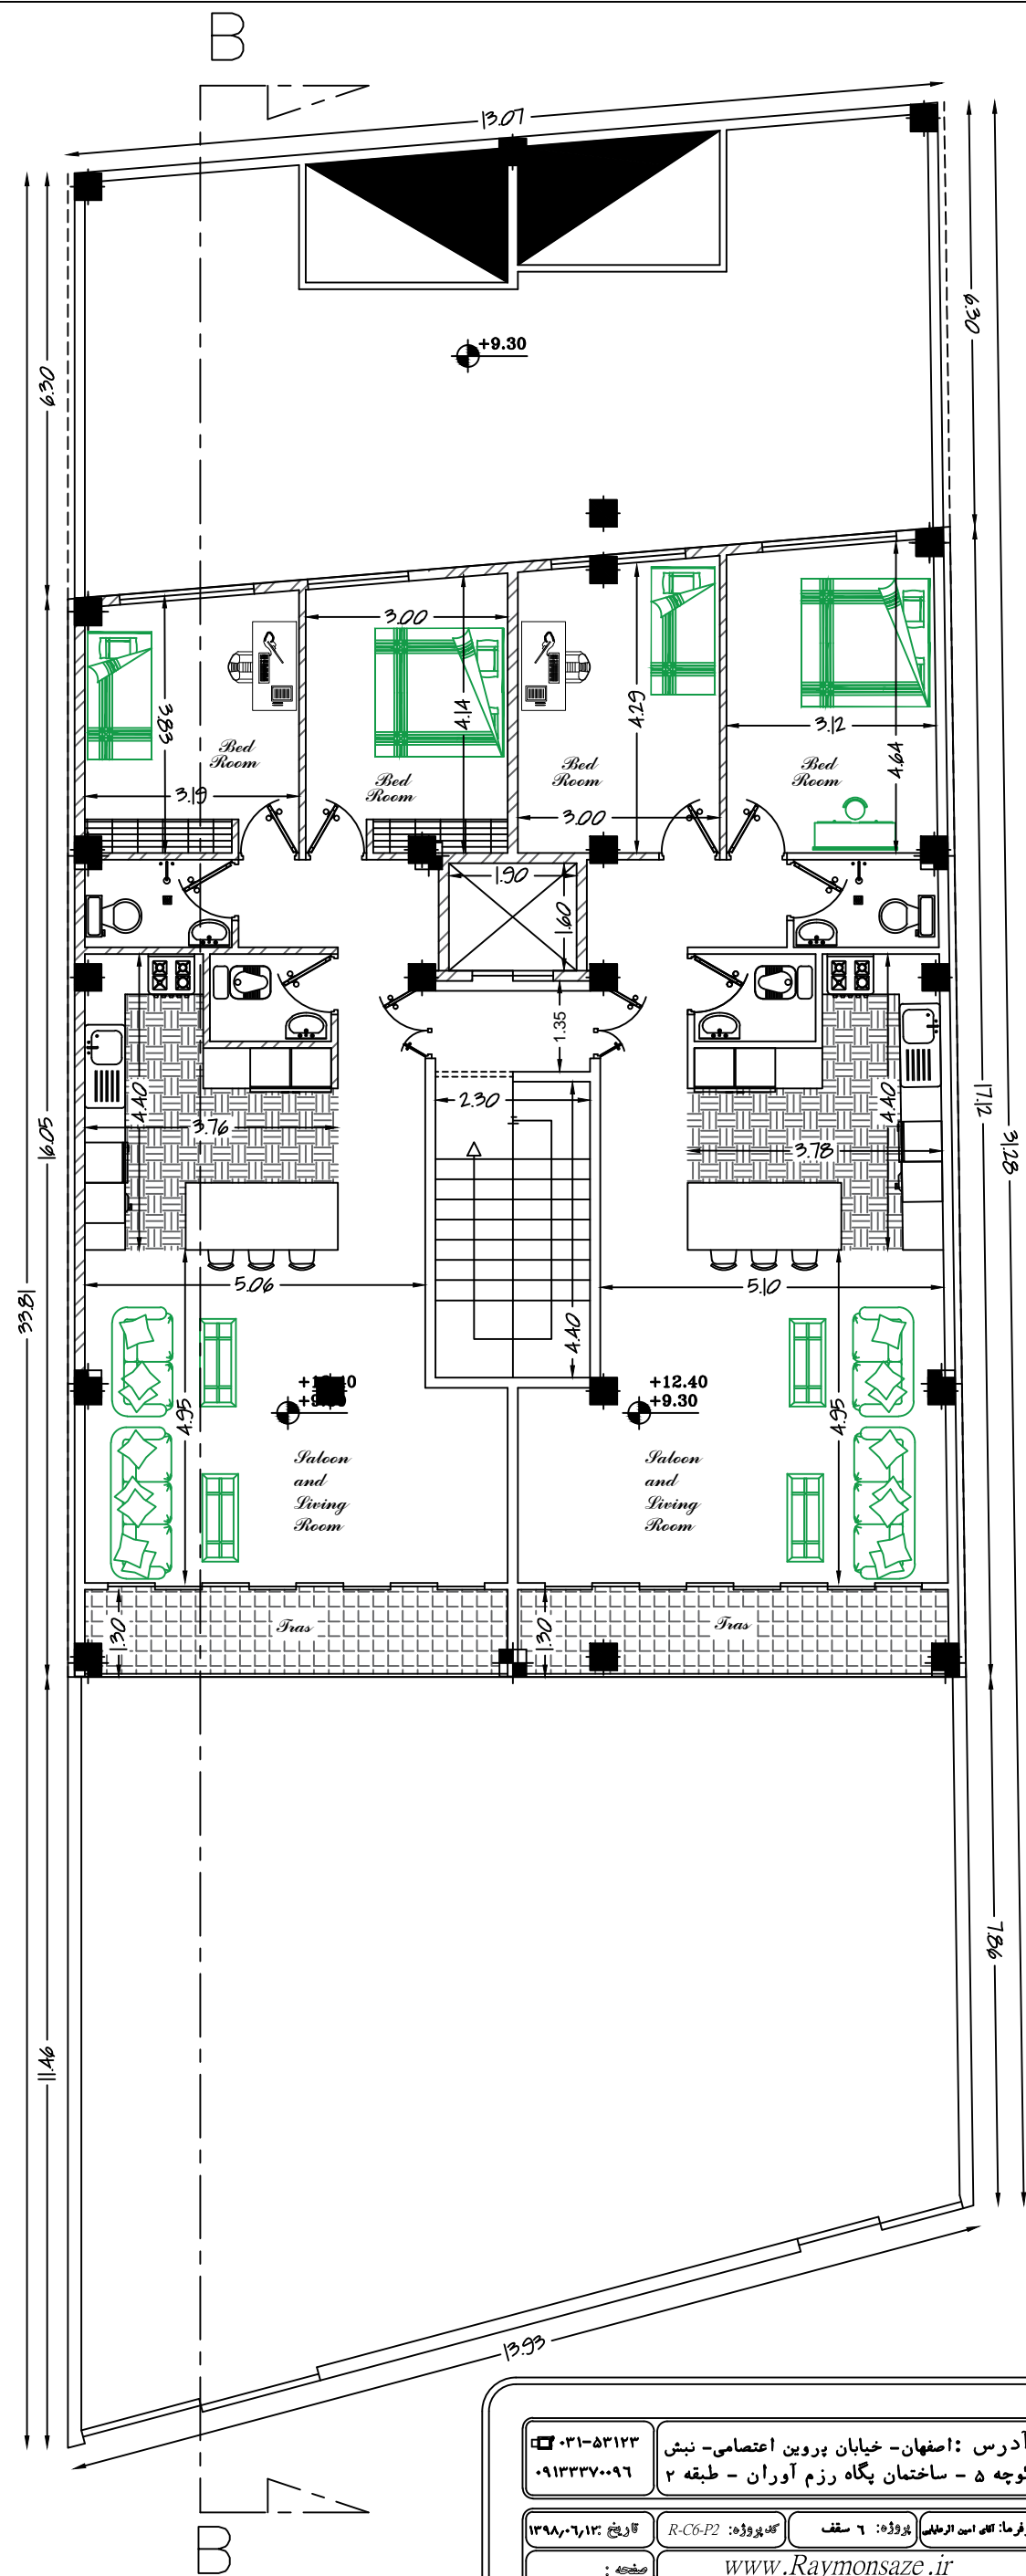

پلان طبقه سوم و چهارم
 Scale : 1 \ 100

| | | | | | |
|--|--|--|--|--|--|
| آدرس : اصفهان - خیابان پروین اعتصامی - نبش کوچه ۵ - ساختمان پگاه رزم آوران - طبقه ۳ شماره تماس : ۰۲۱-۵۳۱۲۳ شماره تماس : ۰۹۱۳۳۳۷۰۰۹۶ | | کارفرما: آ.ا.ا.سه الزمادی پروژه: ۶ سقف کد پروژه: R-C6-P2 تاریخ: ۱۳۹۸-۰۶-۱۳ صفحه: <input type="text"/> | | <p>RAYMON رایمون ساز</p> | |
| www.Raymonsaze.ir | | instagram:@Raymonsaze.ir | | | |

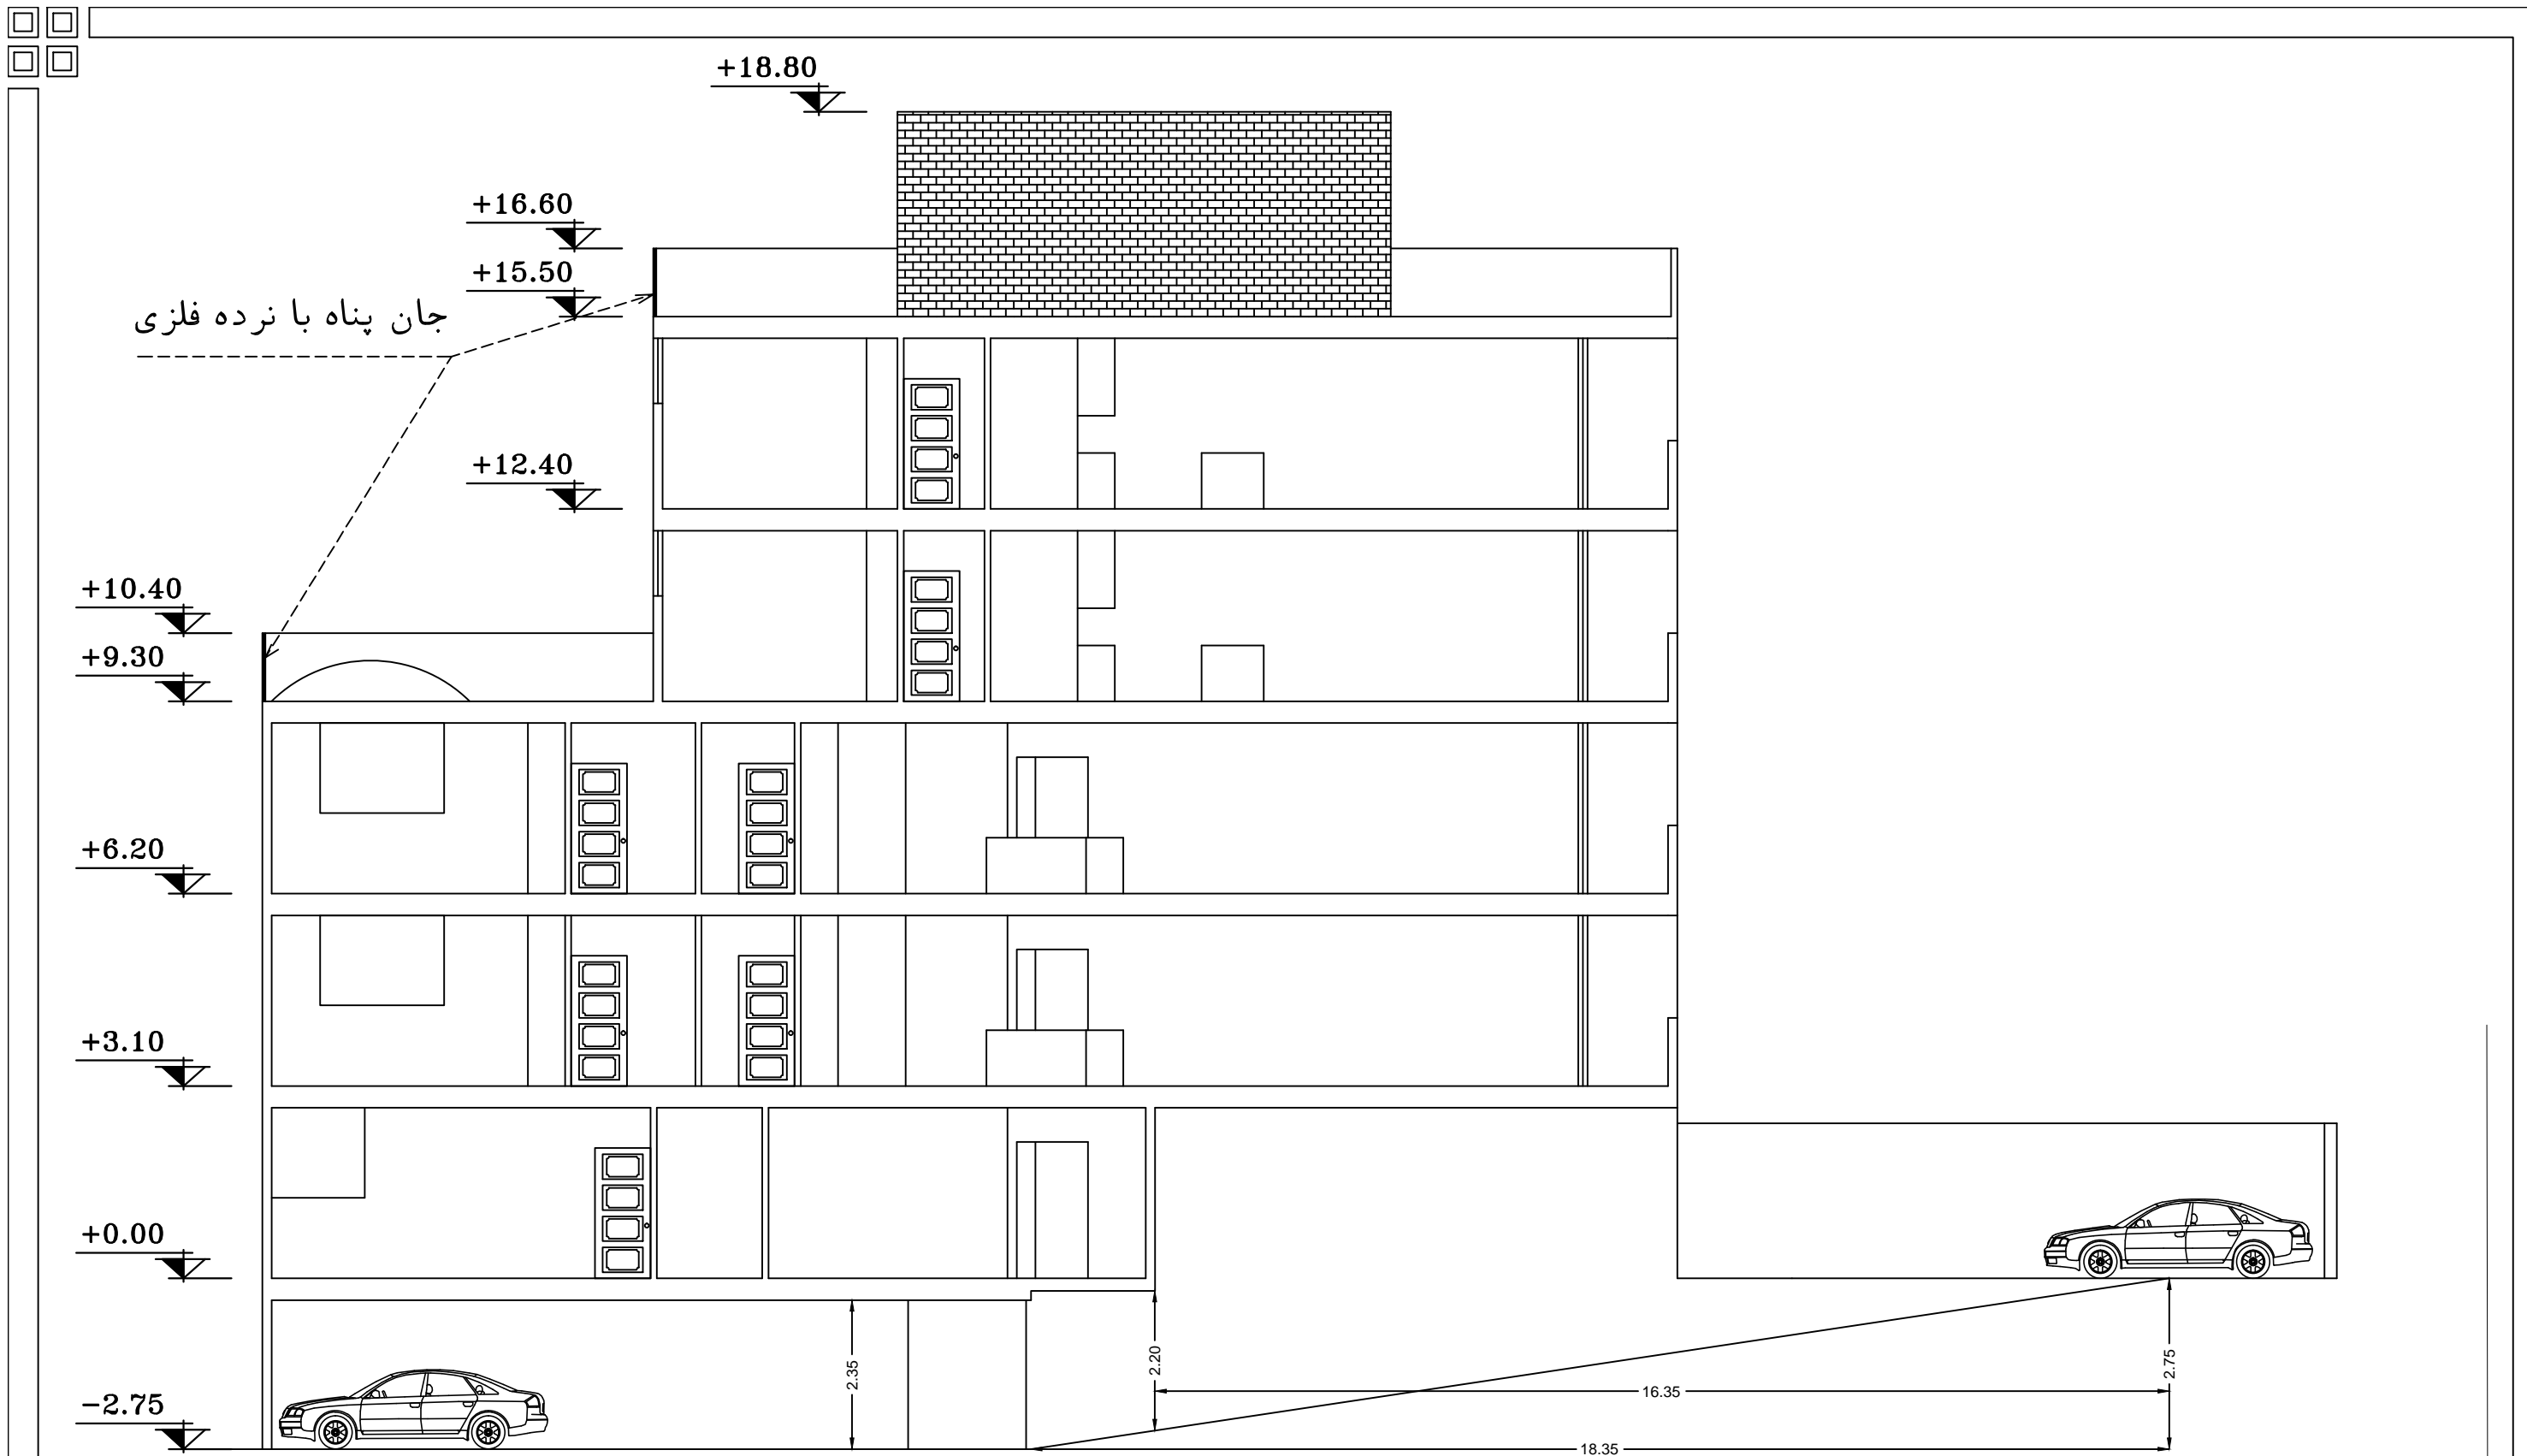


مقطع طولی *B - B*

Scale : 1 \ 100

آدرس : اصفهان - خیابان پروین اعتصامی - نیش
کوچه ۵ - ساختمان پگاه رزم آوران - طبقه ۲
شماره تماس : ۰۲۱-۵۳۱۲۳
شماره تلفن : ۰۹۱۳۳۳۷۰۰۹۶

کارفرما: کتایب امین الزمانی پروژه: ۶ سقف
کد پروژه: R-C6-P2 تاریخ: ۱۳۹۸/۰۶/۱۳
صفحه: www.Raymonsaze.ir

RAYMON
رایمون سازه
instagram: @Raymonsaze.ir

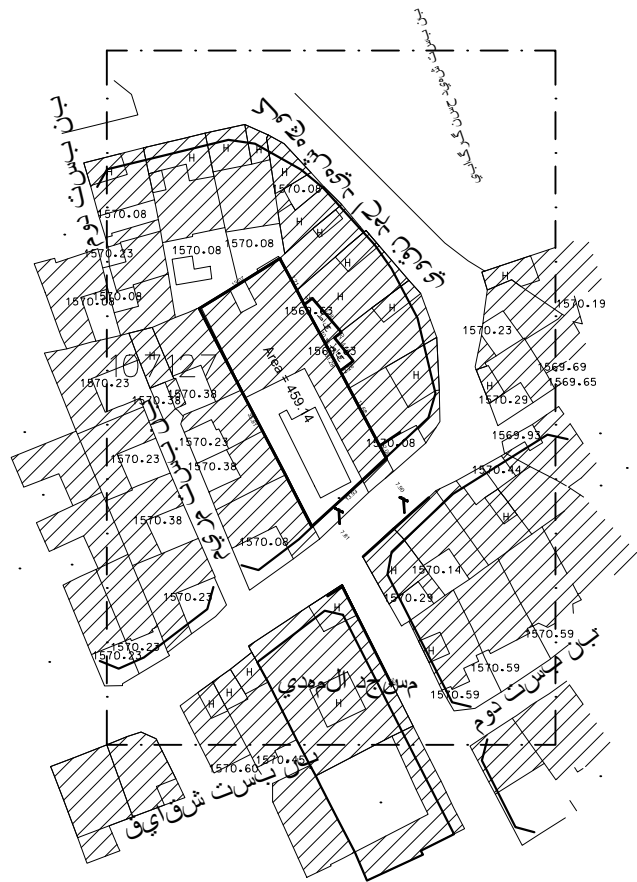

پلان موقعیت

Scale : 1 \ 1000

+18.80

+16.60

+15.50


+12.40

+9.30

+6.20

+3.10

±0.00

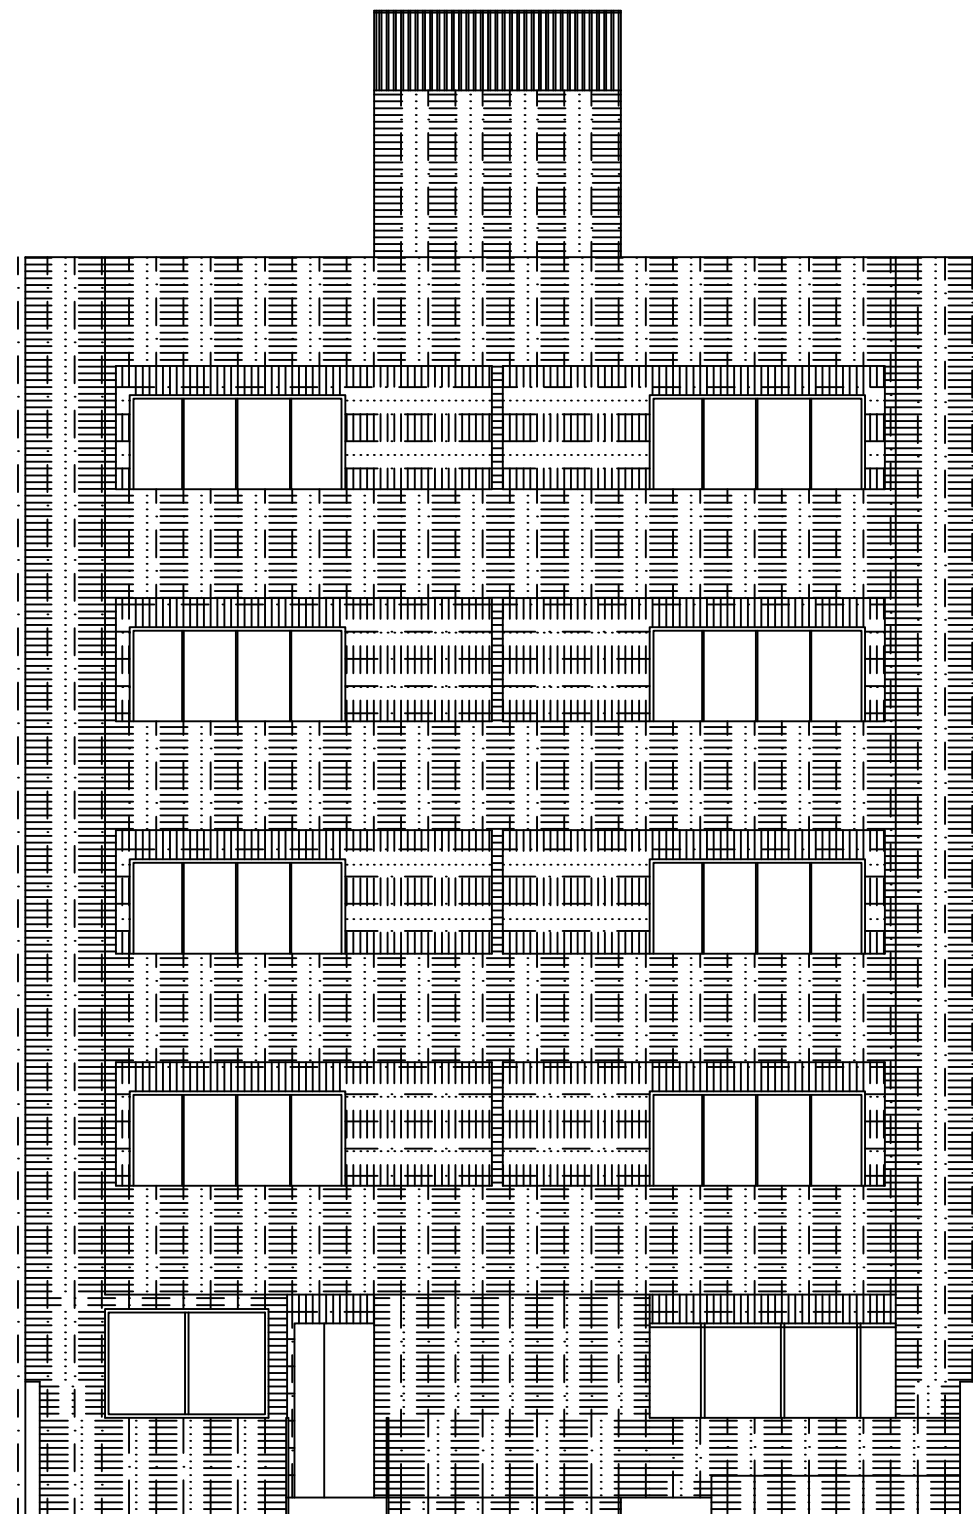

نمای جنوبی

Scale : 1 \ 100



رایمون سازه [instagram:@Raymonsaze.ir](https://www.instagram.com/Raymonsaze.ir)