



پلان طبقه همگف

Sc.1/100

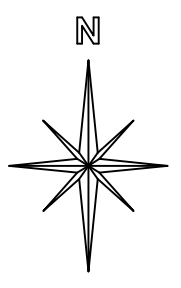


	۰۹۱۳۳۰۲۶۲۰۷	طراح	کارفرما: آقای آشتیان	
		ترسیم	عنوان پروژه: منزل مسکونی	
	۱۳۹۷/۰۸/۲۰	تاریخ	عنوان نقشه:	A

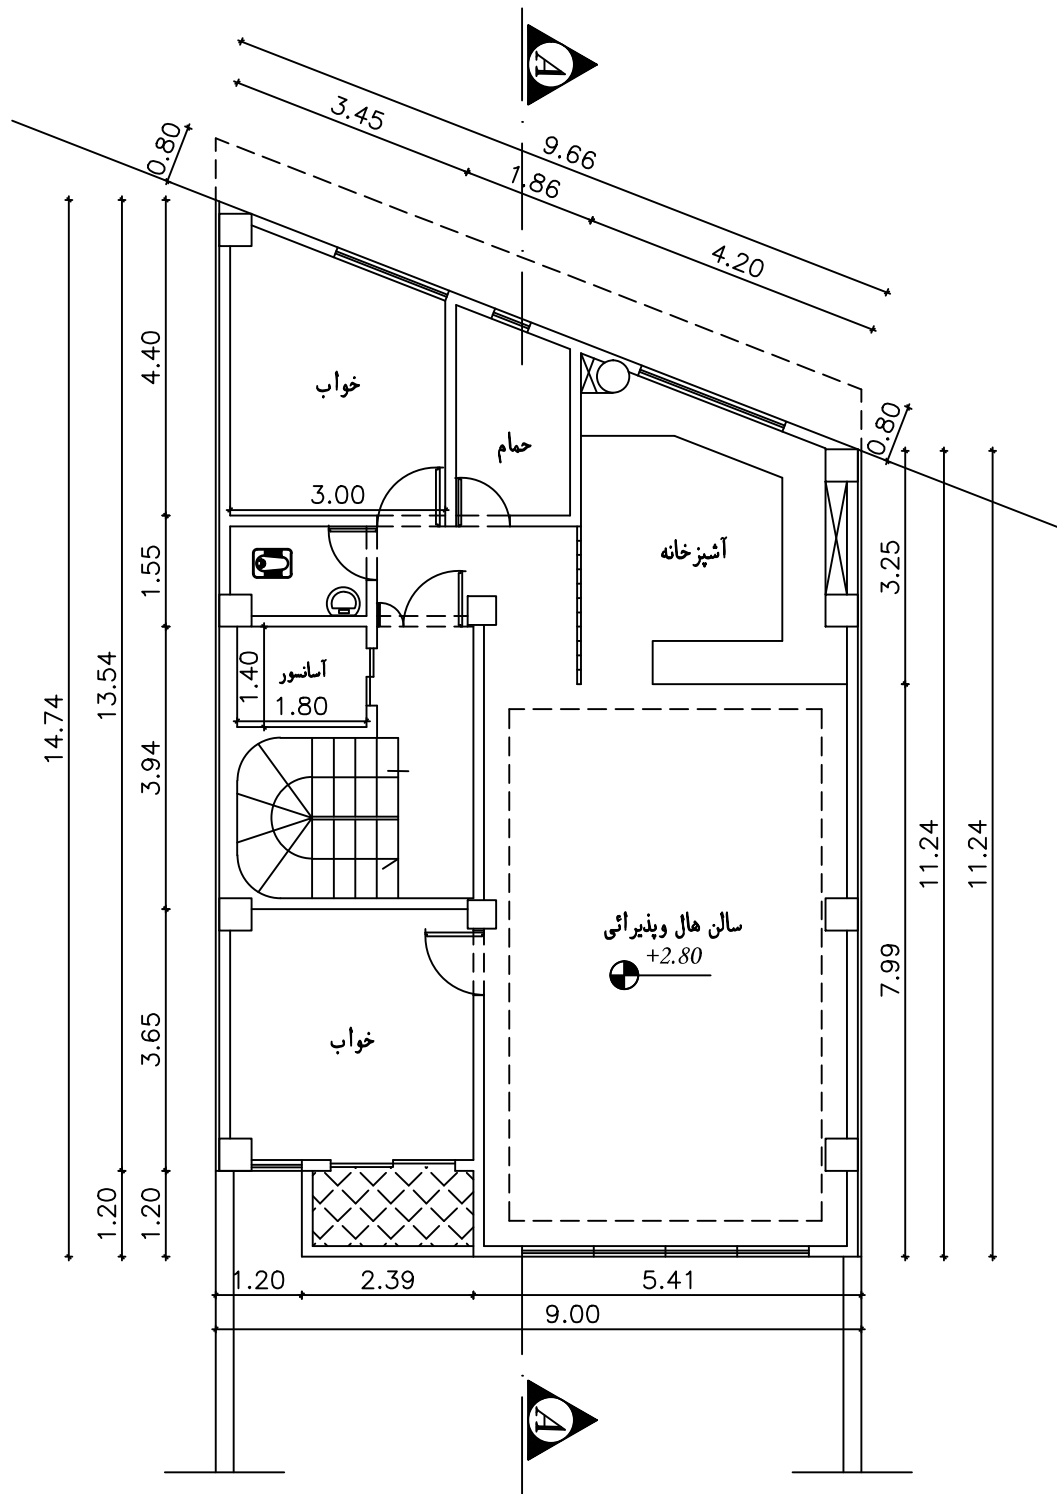


پلان طبقه اول

Sc.1/100

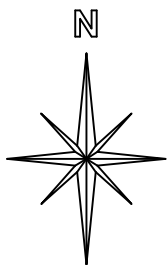


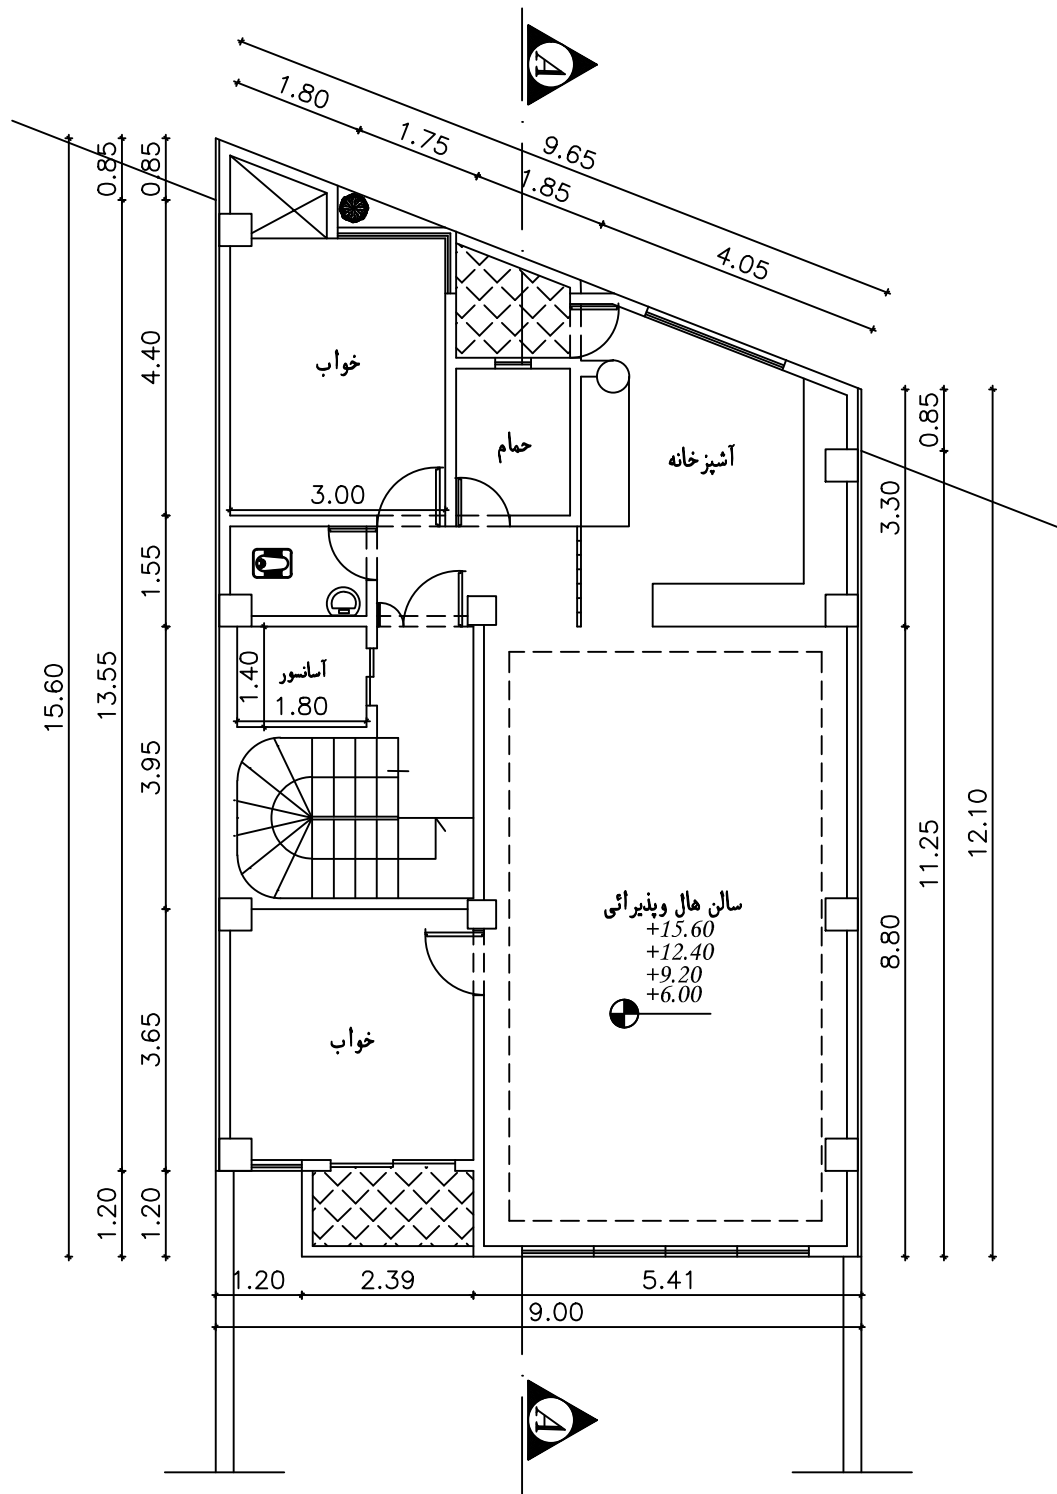

	۰۹۱۳۳۰۲۶۲۰۷	طراح	کارفرما: آقای آشتیان	
		ترسیم	عنوان پروژه: منزل مسکونی	
		تاریخ	عنوان نقشه: نما و برش	
۱۳۹۷/۰۸/۲۰			A	مقیاس 1/100




پلان تپپ طبقات

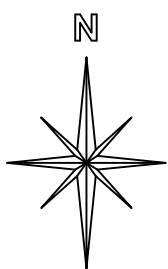Sc.1/100




	کارفرما: آقای آشتیان	
	طراح ترسیم تاریخ	
	۰۹۱۳۳۰۲۶۲۰۷	مقیاس 1/100
۱۳۹۷/۰۸/۲۰		A

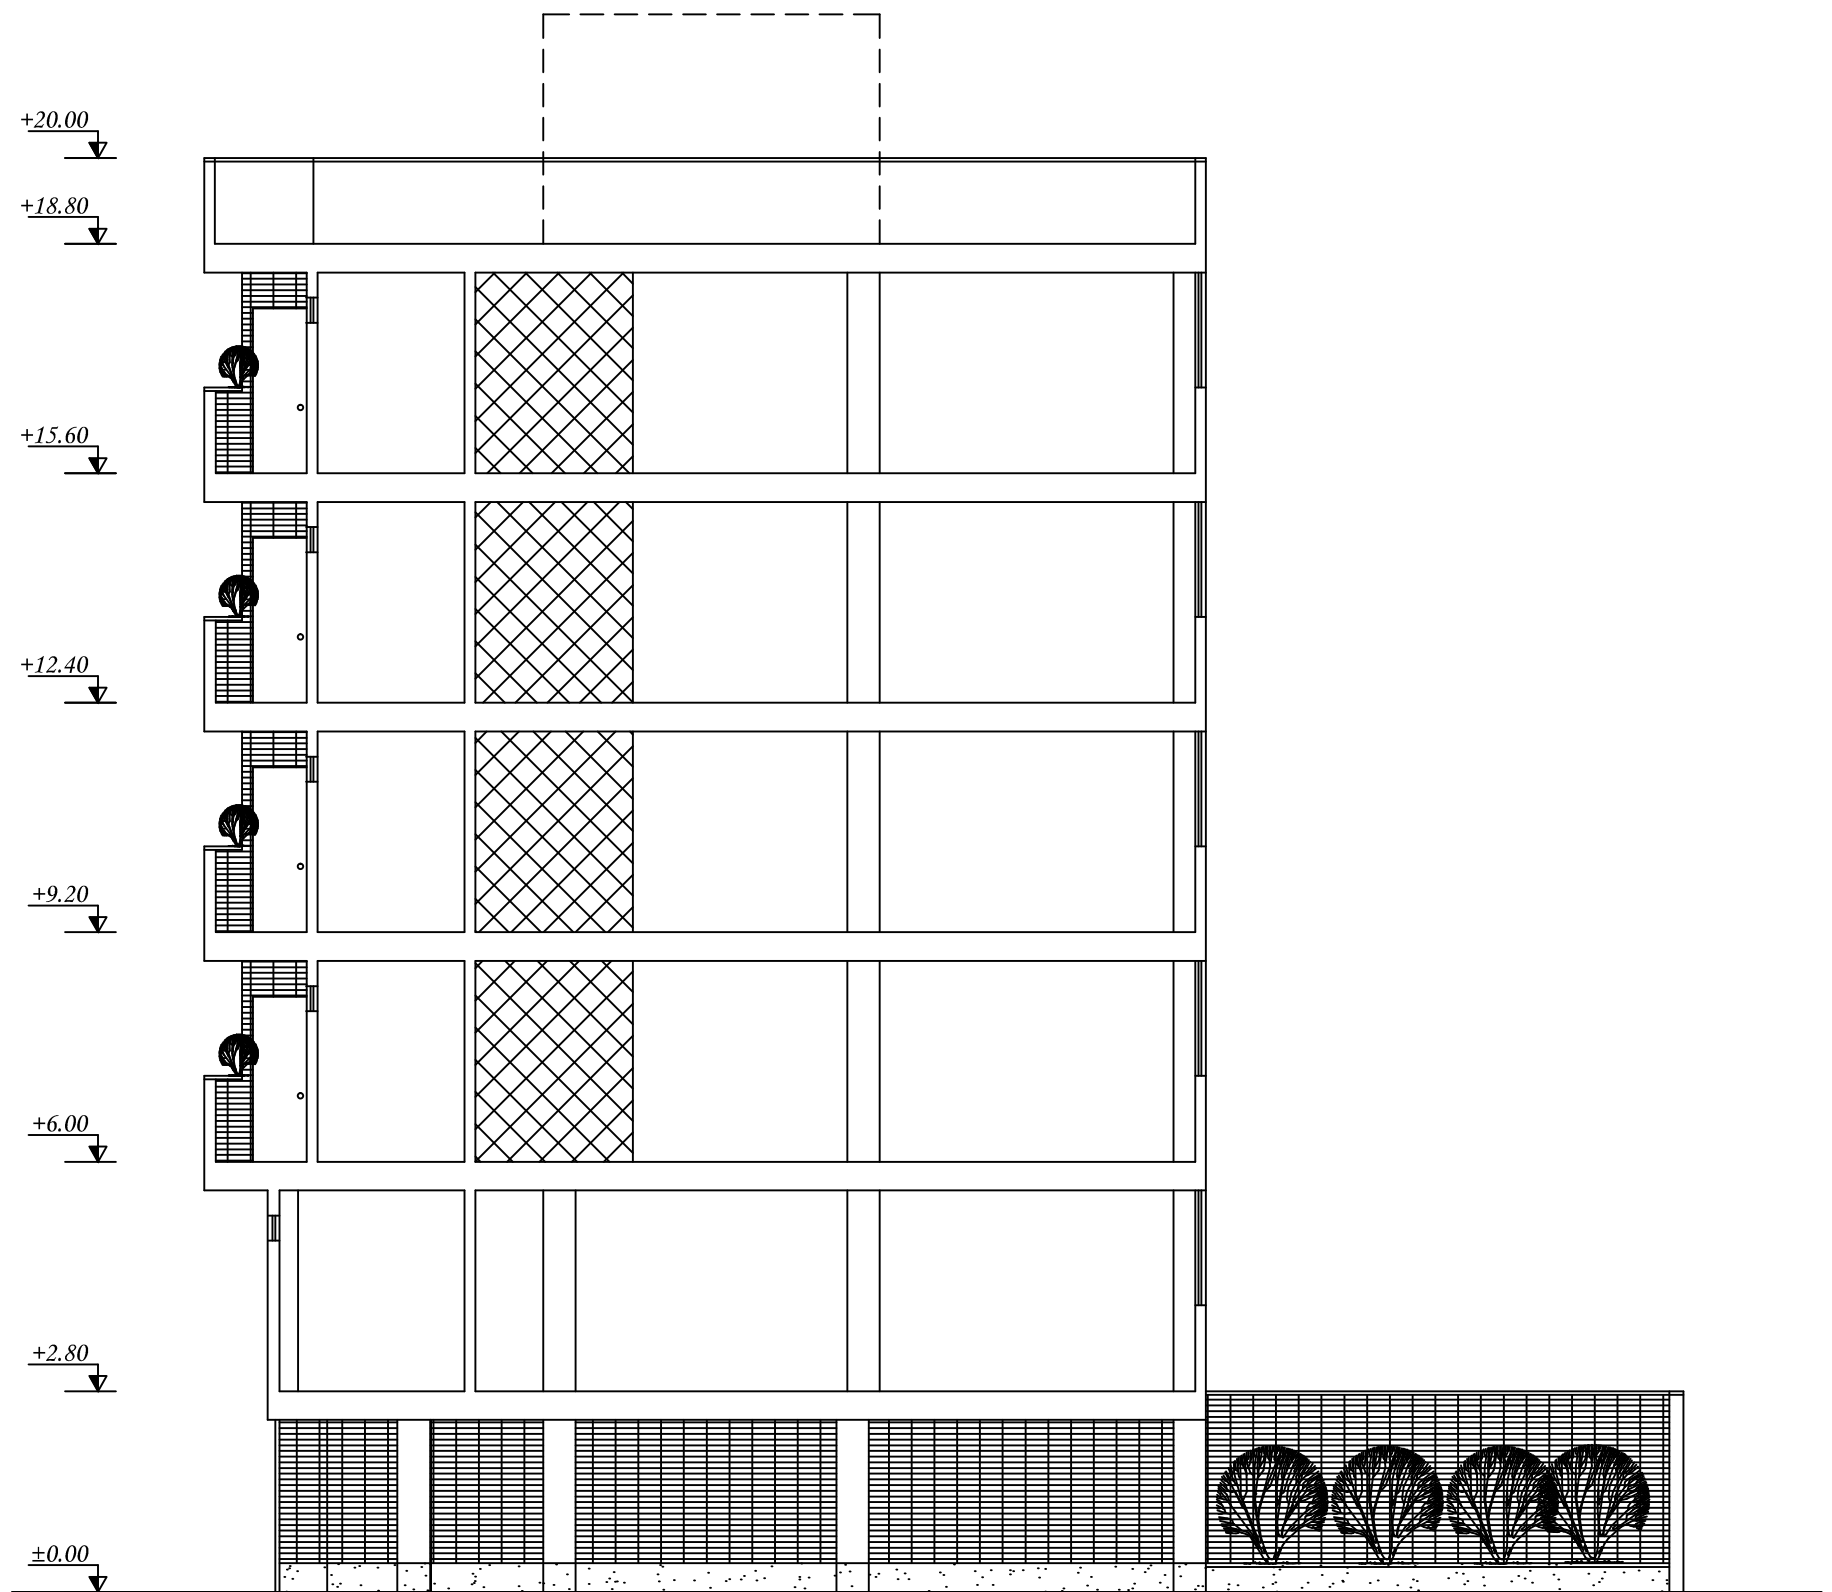

برشی طولی A-A



Sc.1/100

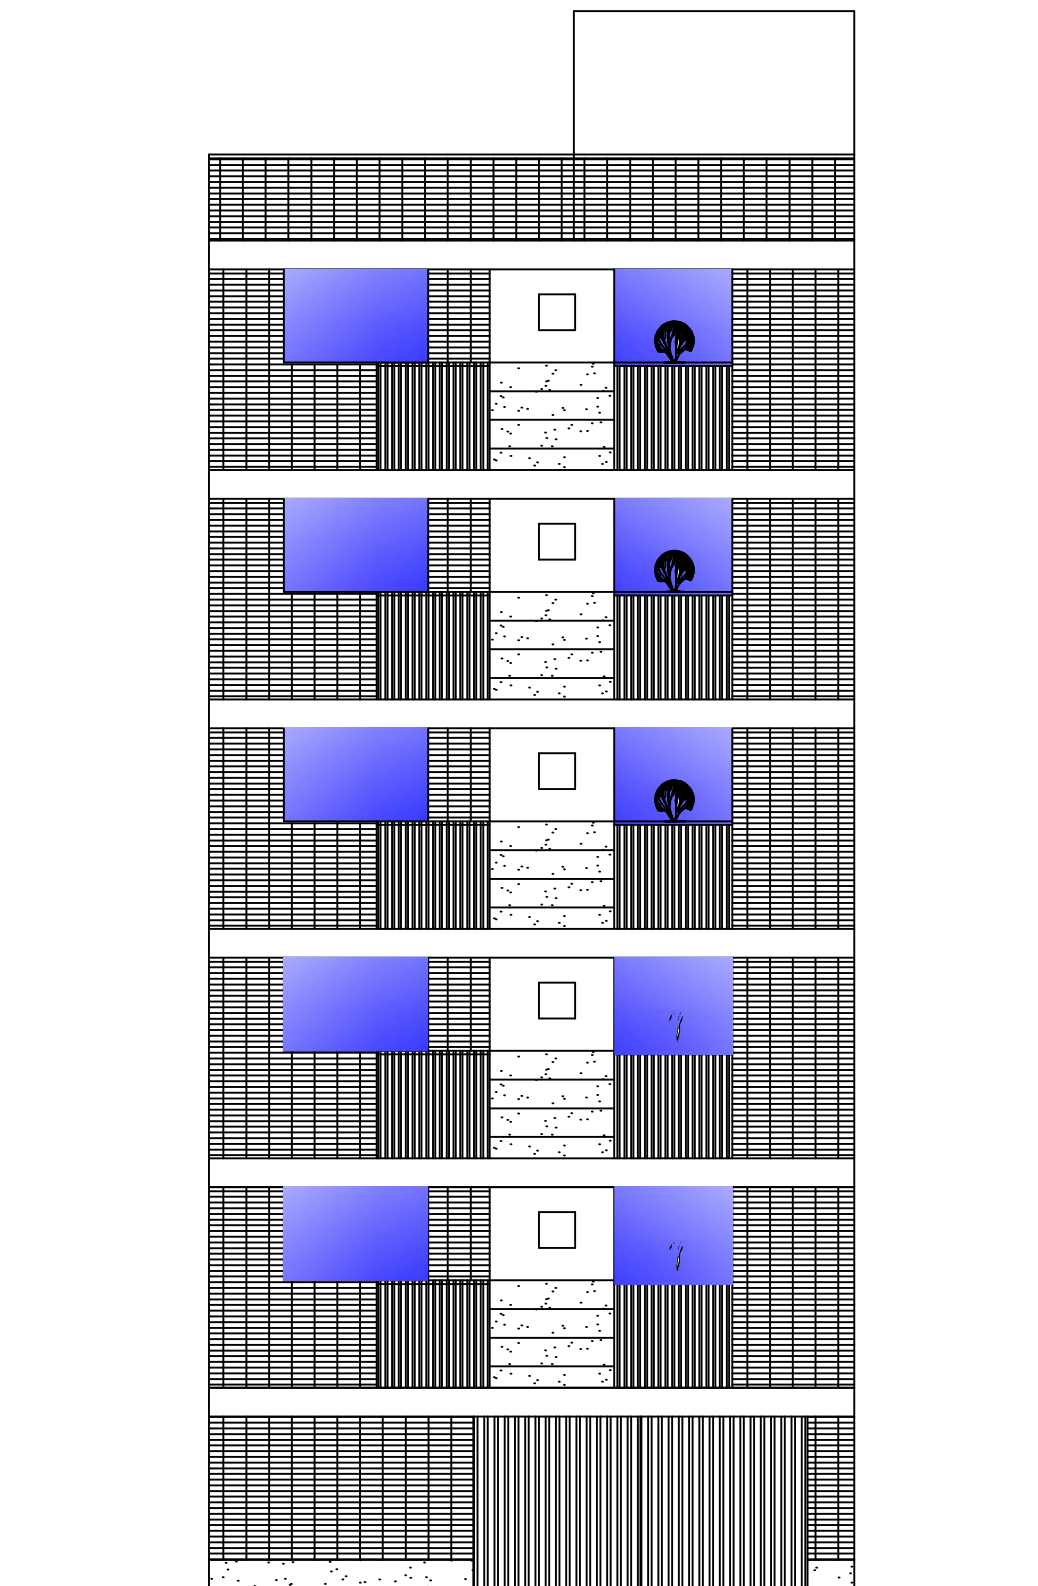	۰۹۱۳۳۰۲۶۲۰۷	طراح	کارفرما: آقای آشتیان		
		ترسیم	عنوان پروژه: منزل مسکونی		مقیاس 1/100
		تاریخ	عنوان نقشه: پلان موقعیت		A
۱۳۹۷/۰۸/۲۰					



نمای شمالی

Sc.1/100

	۰۹۱۳۳۰۲۶۲۰۷	طراح	کارفرما: آقای آشتیان	
		ترسیم	عنوان پروژه: منزل مسکونی	
	۱۳۹۷/۰۸/۲۰	تاریخ	عنوان نقشه: پلان موقعیت	A