


Ground Floor Plan

SC 1/100

آدرس: اصفهان - خیابان پروین اعتصامی - نیشی
 کوچه ۵ - ساختمان نگاه رزم آوران - طبقه ۲
 ۰۳۱-۵۳۱۲۳
 ۰۹۱۳۳۳۷-۹۶
 تاریخ: ۱۳۹۶/۶/۲۲
 پروژه: R-C6-P44
 صفحه: ۶
 شماره:
 www.Raymonsaze.ir

RAYMON
 رایمون سازه
 instagram: @Raymonsaze.ir



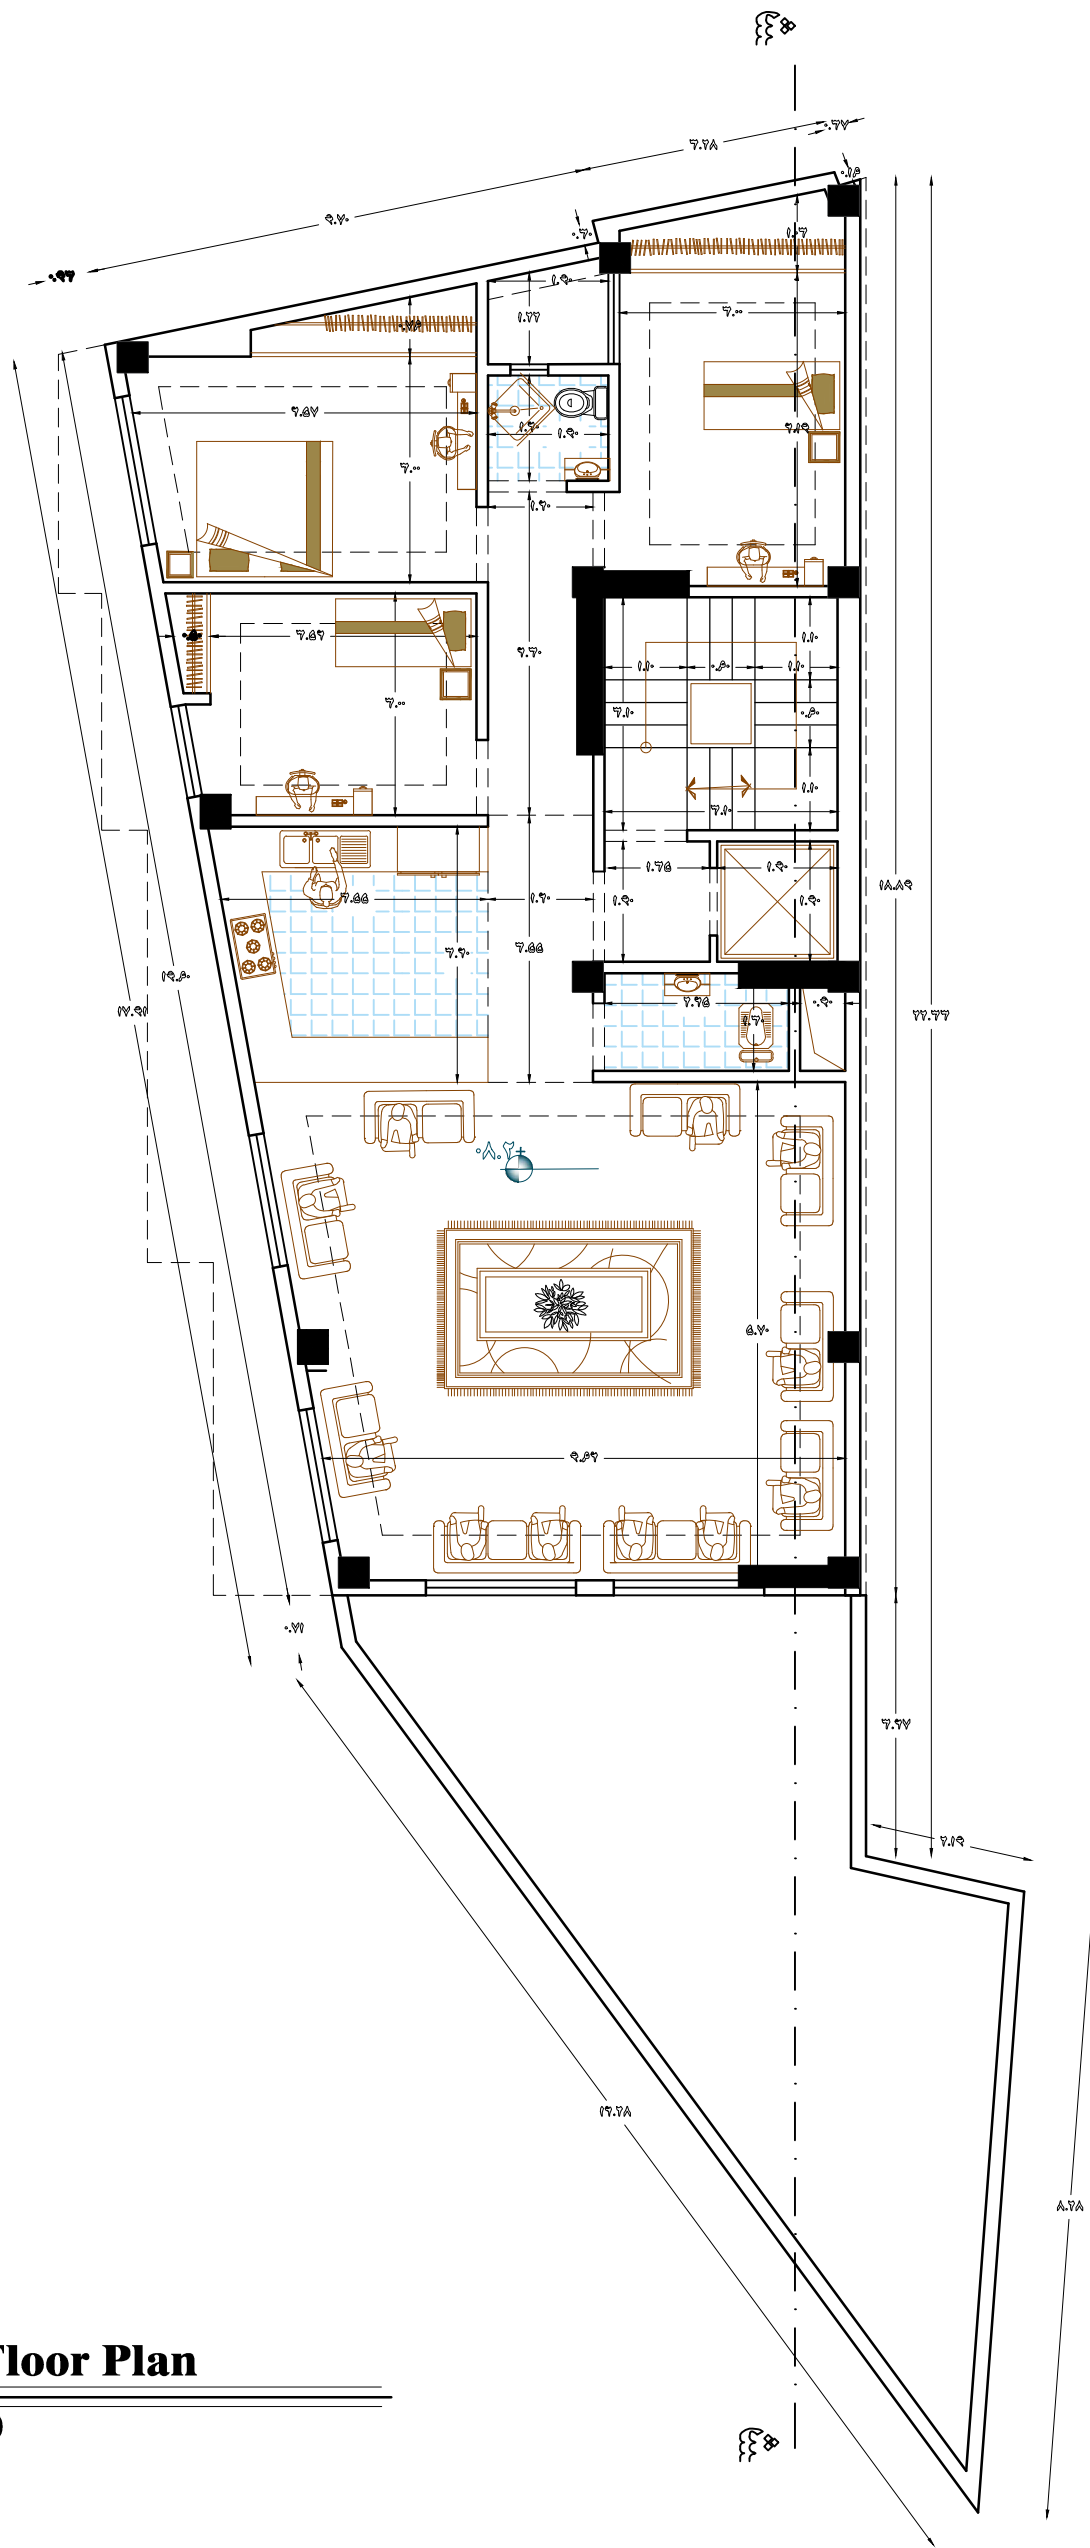

First Floor Plan

SC 1/100

آدرس: اصفهان - خیابان پروین اعتصامی - نیش
کوچه ۵ - ساختمان نگاه رزم آوران - طبقه ۲
۰۳۱-۵۳۱۲۳
۰۹۱۳۳۳۷-۹۶


تاریخ: ۱۳۹۶/۶/۲۲
کد پروژه: R-C6-P44
پروژه: ۶ سف
آرکیتک: ۵۲۱ ماسی
www.Raymonsaze.ir

RAYMON

www.Raymonsaze.ir
instagram: @Raymonsaze.ir



رایمون سازه

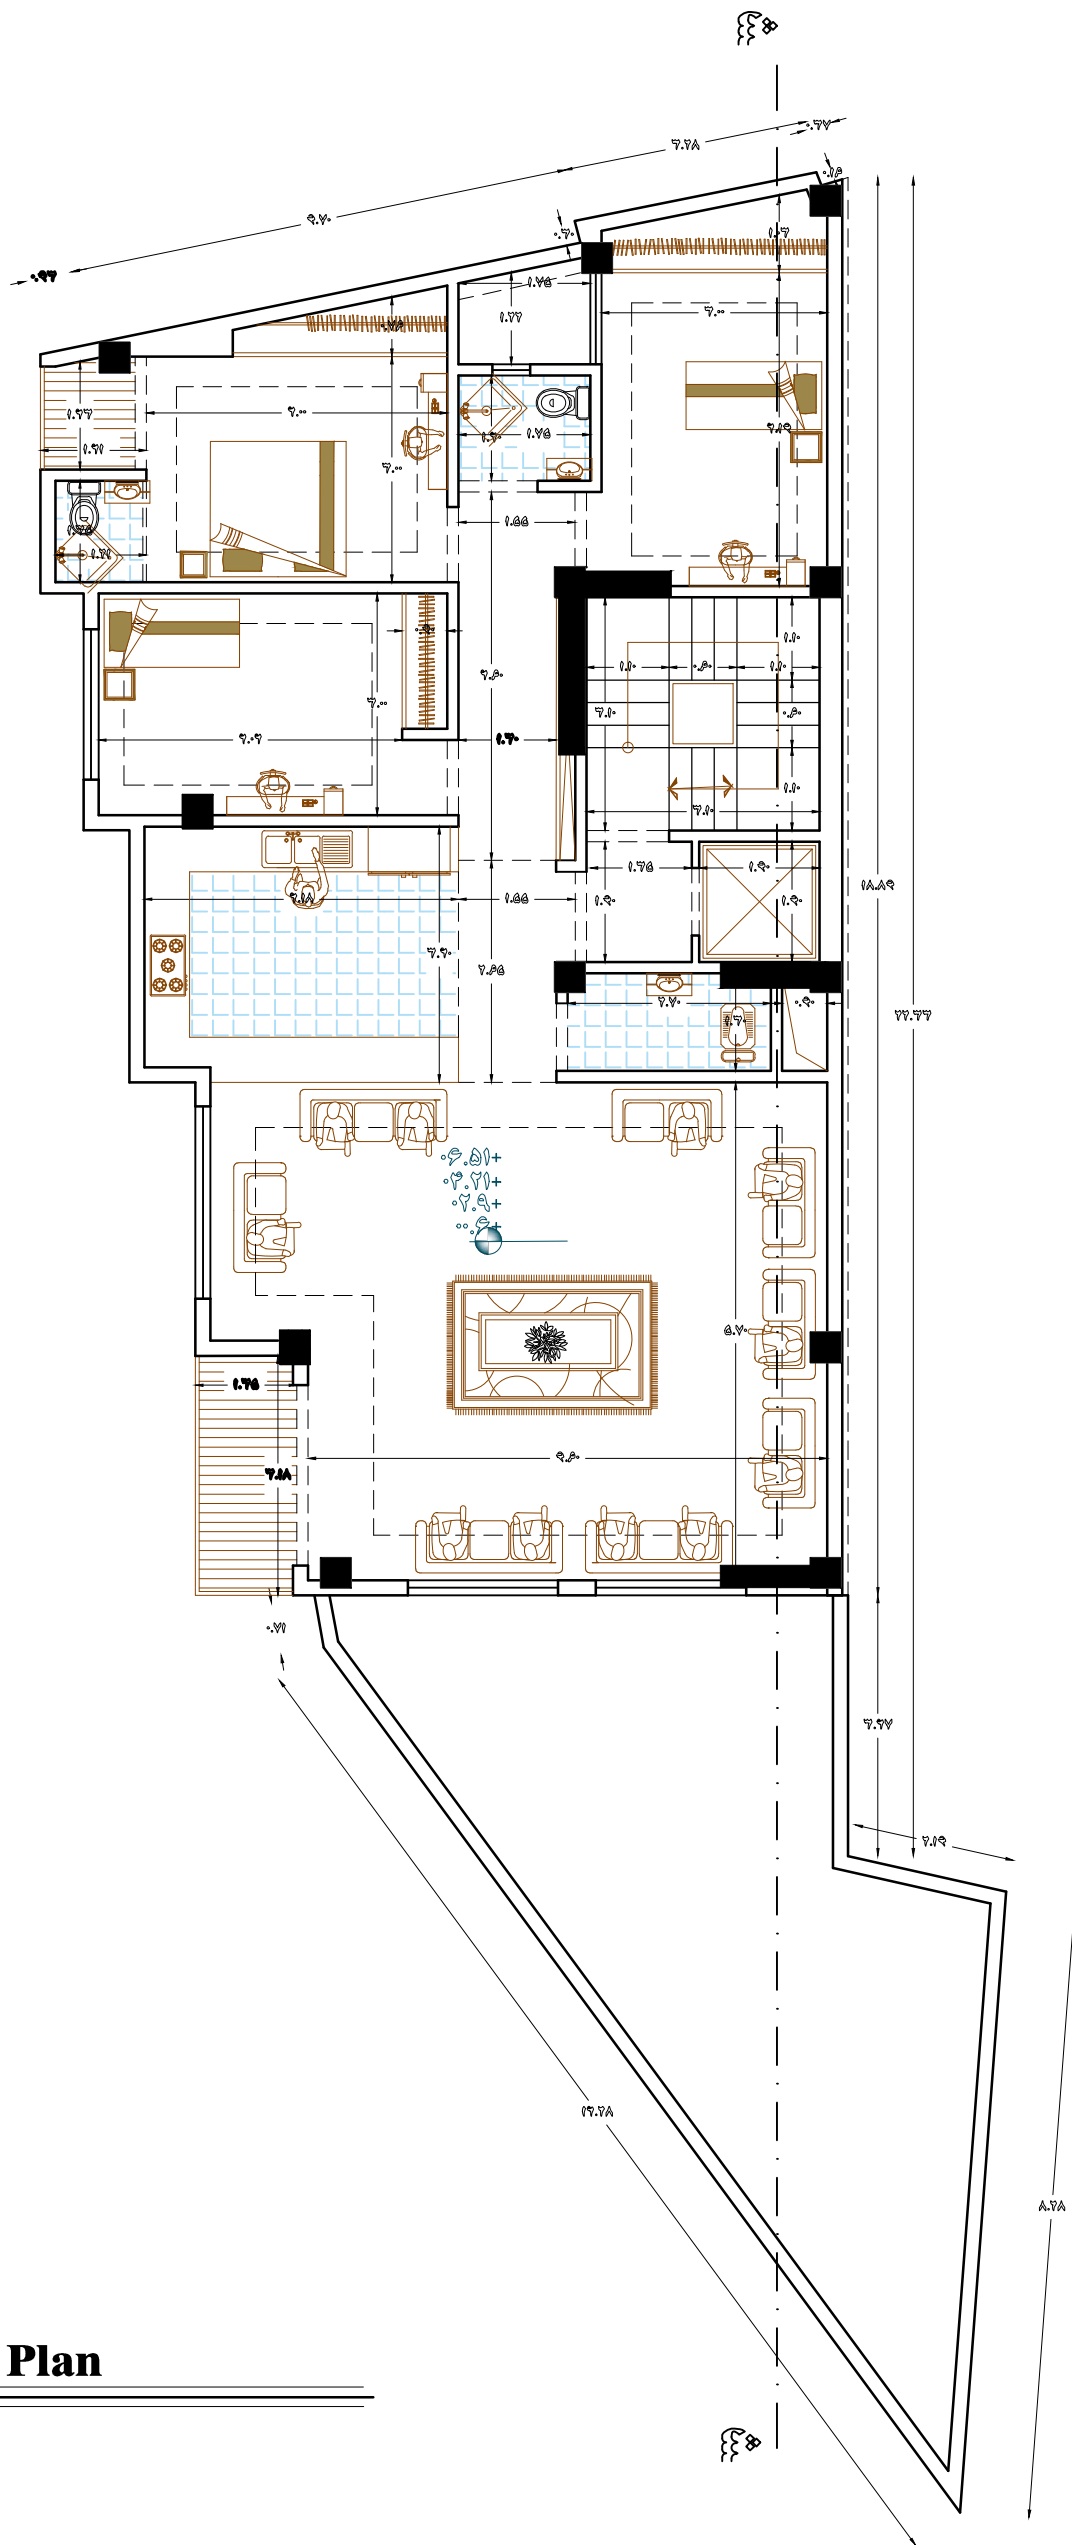

Typical Plan

SC 1/100

آدرس: اصفهان - خیابان پروین اعتصامی - نیش
کوچه ۵ - ساختمان نگاه رزم آوران - طبقه ۲
شماره: ۰۳۱-۵۳۱۲۳
شماره: ۰۹۱۳۳۳۷-۹۶

تاریخ: ۱۳۹۶/۶/۲۲
کد پروژه: R-C6-P44
پروژه: ۶ سف
آرکیتک: آرمان سازه
www.Raymonsaze.ir

Raymon
www.Raymonsaze.ir
instagram: @Raymonsaze.ir
آرمان سازه

