


BESEMENT floor plan


Scale : 1/100

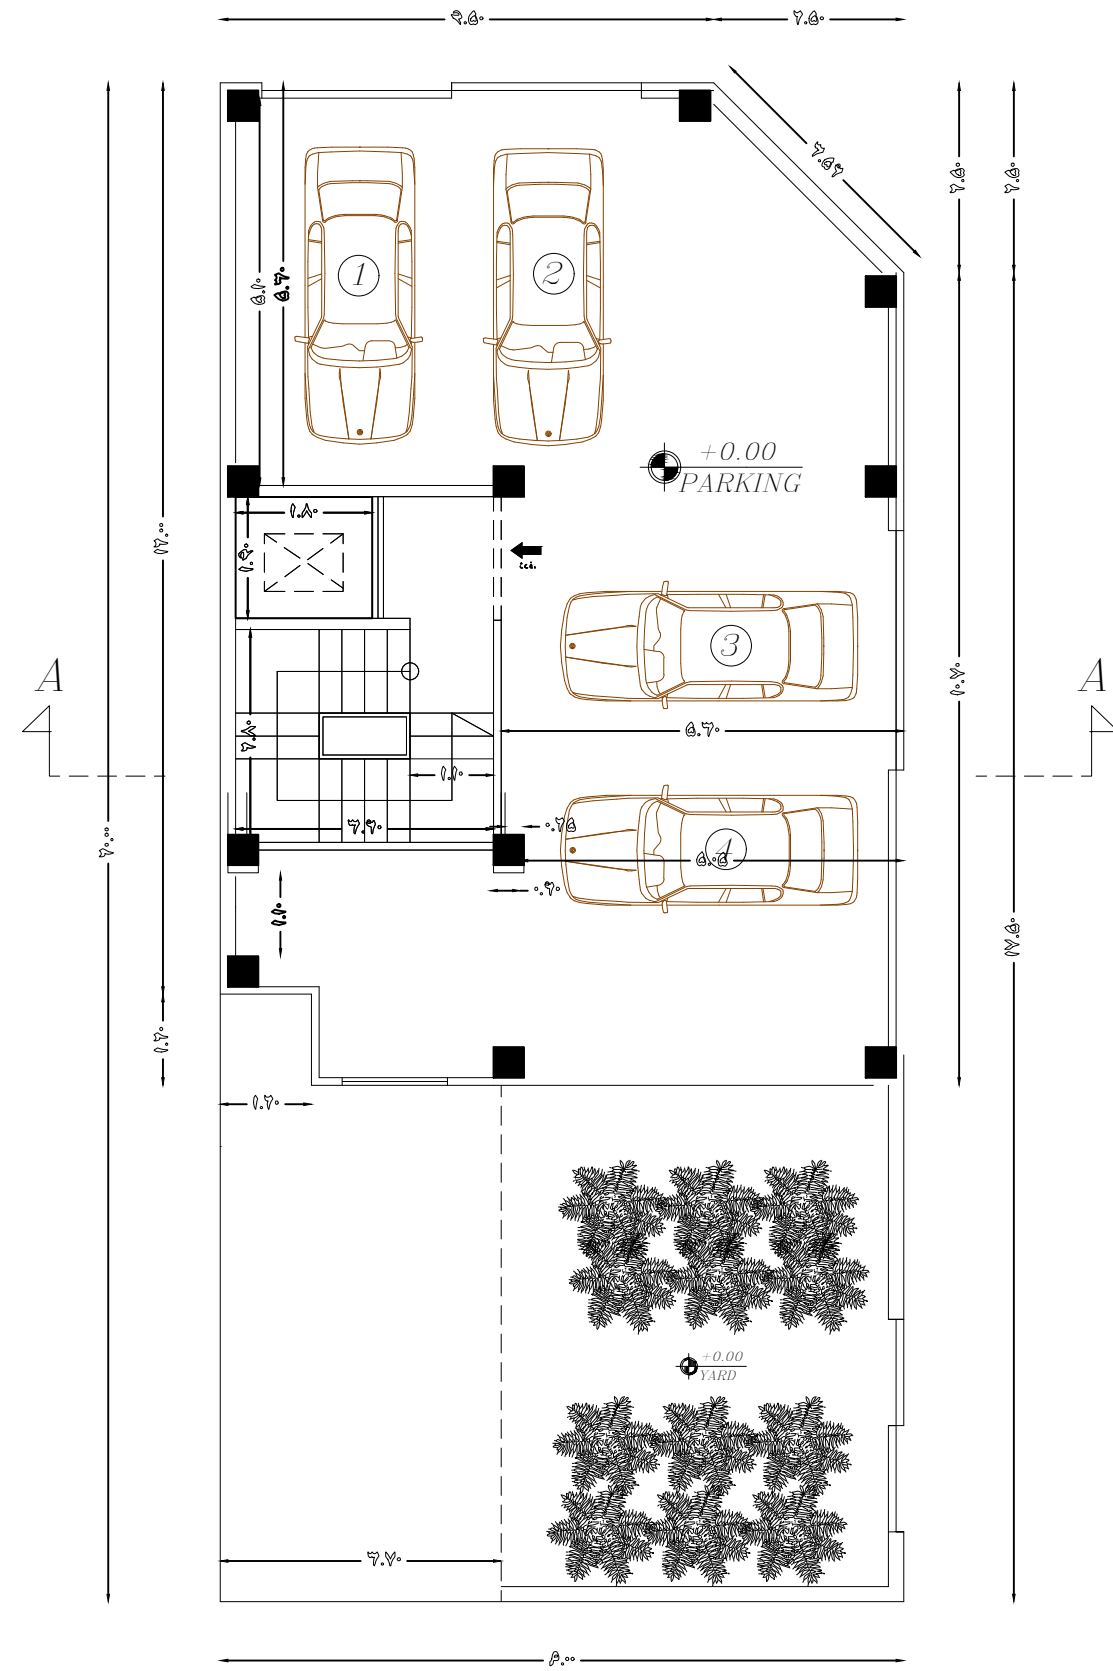


Ground floor plan

Scale : 1/100




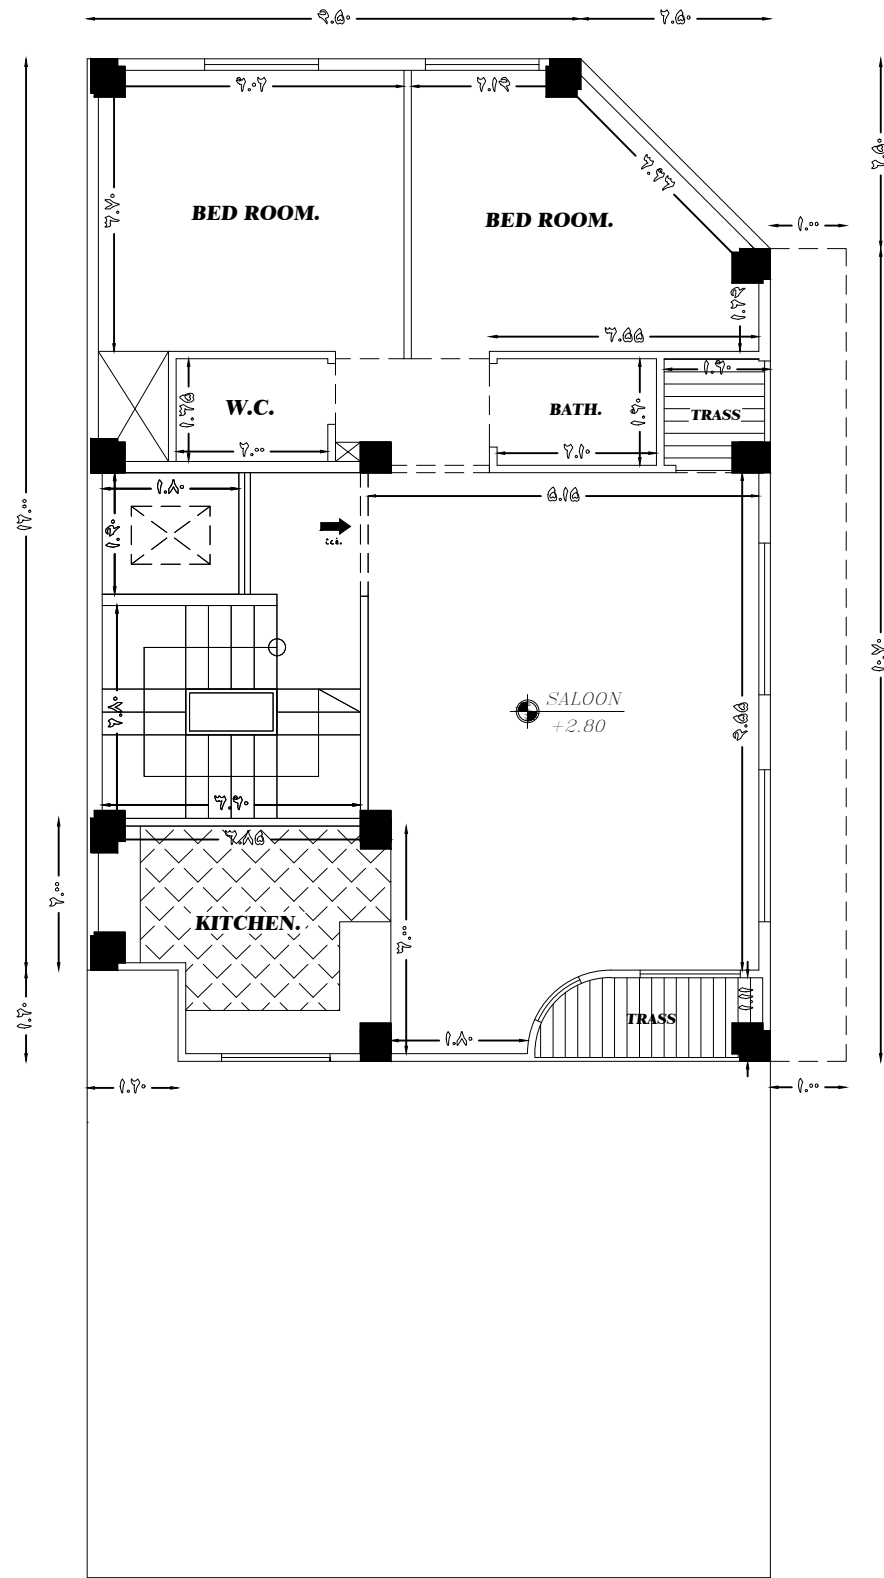


plan F1
 Scale : 1/100

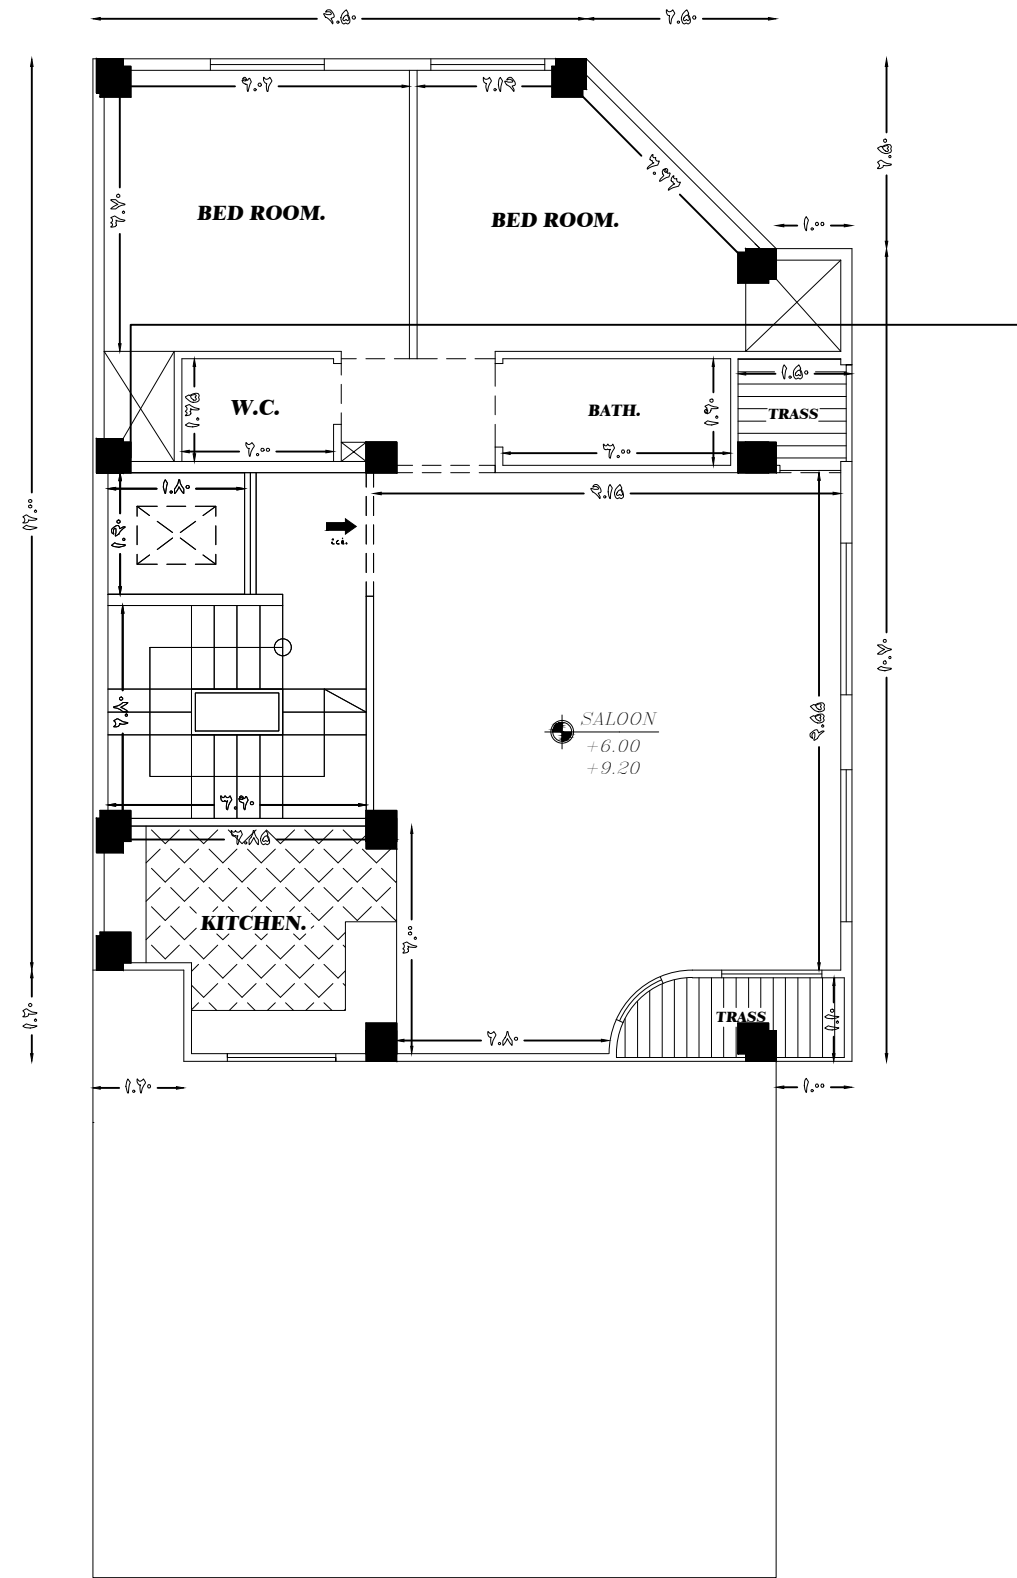

plan F2,F3
 Scale : 1/100

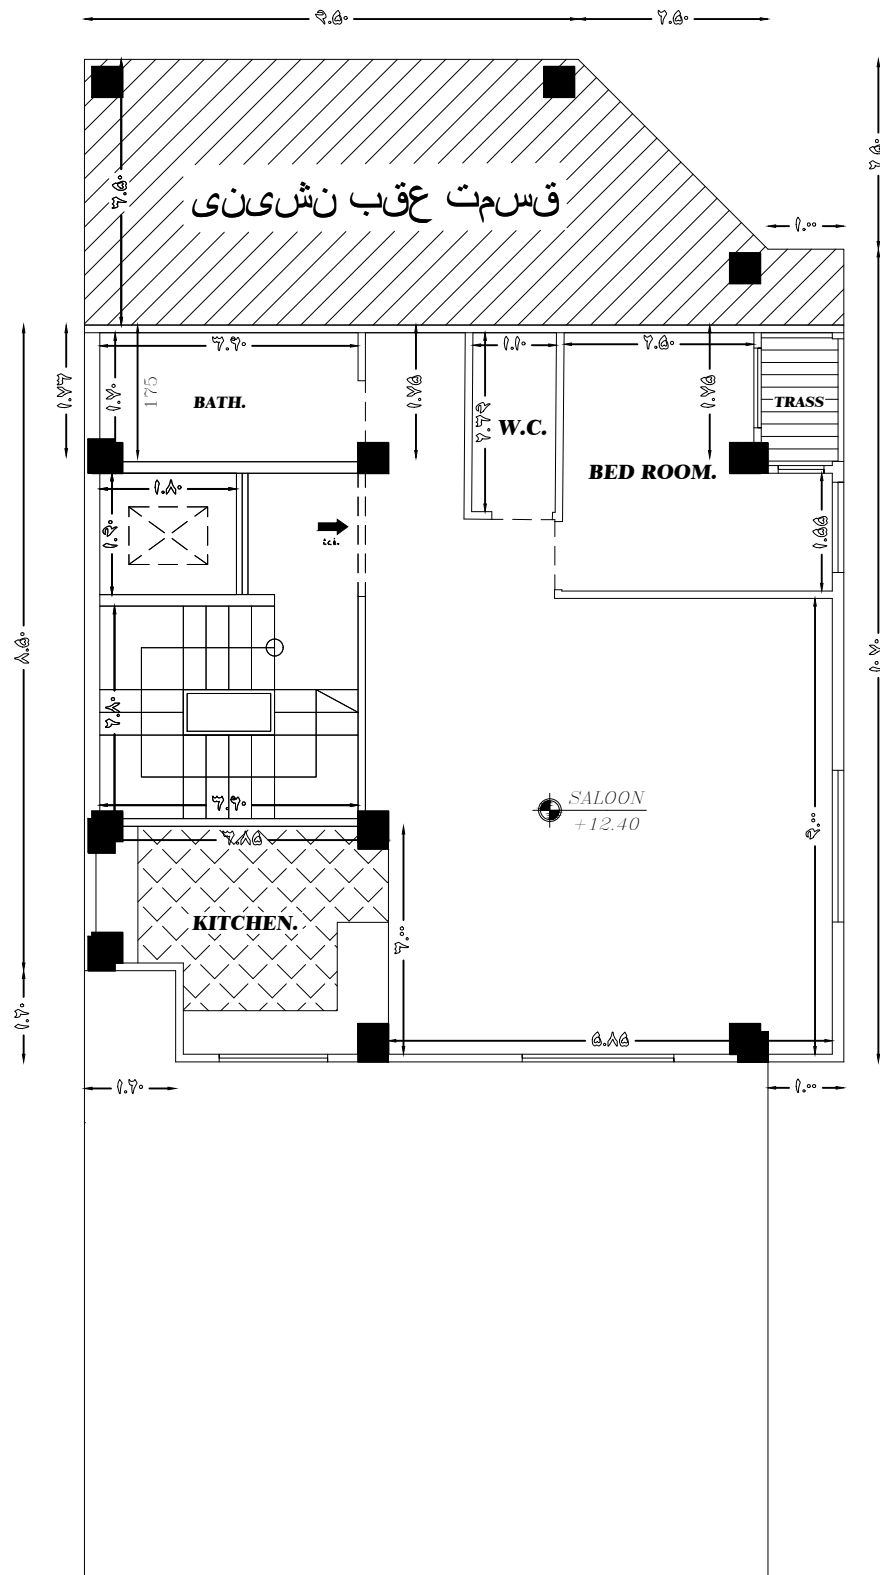


plan F4
Scale : 1/100

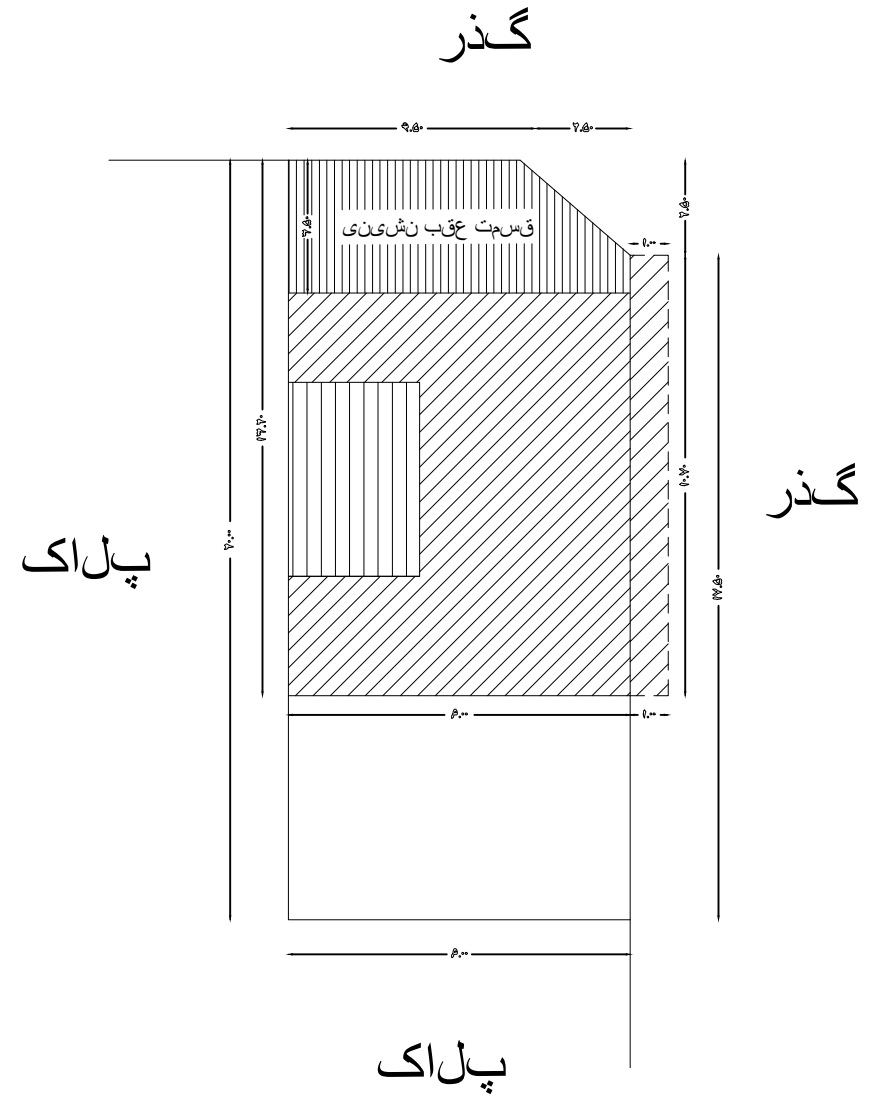

site Plan
Scale : 1/200



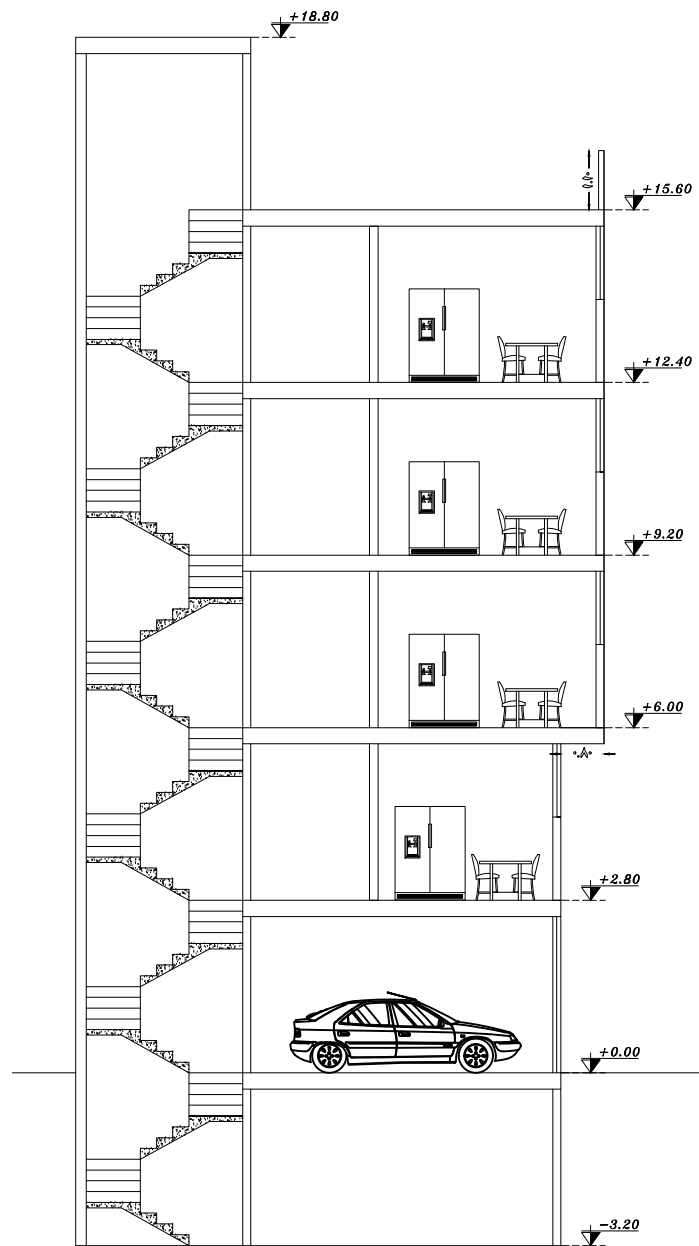

SECTION A-A

