
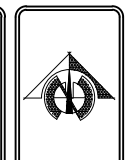
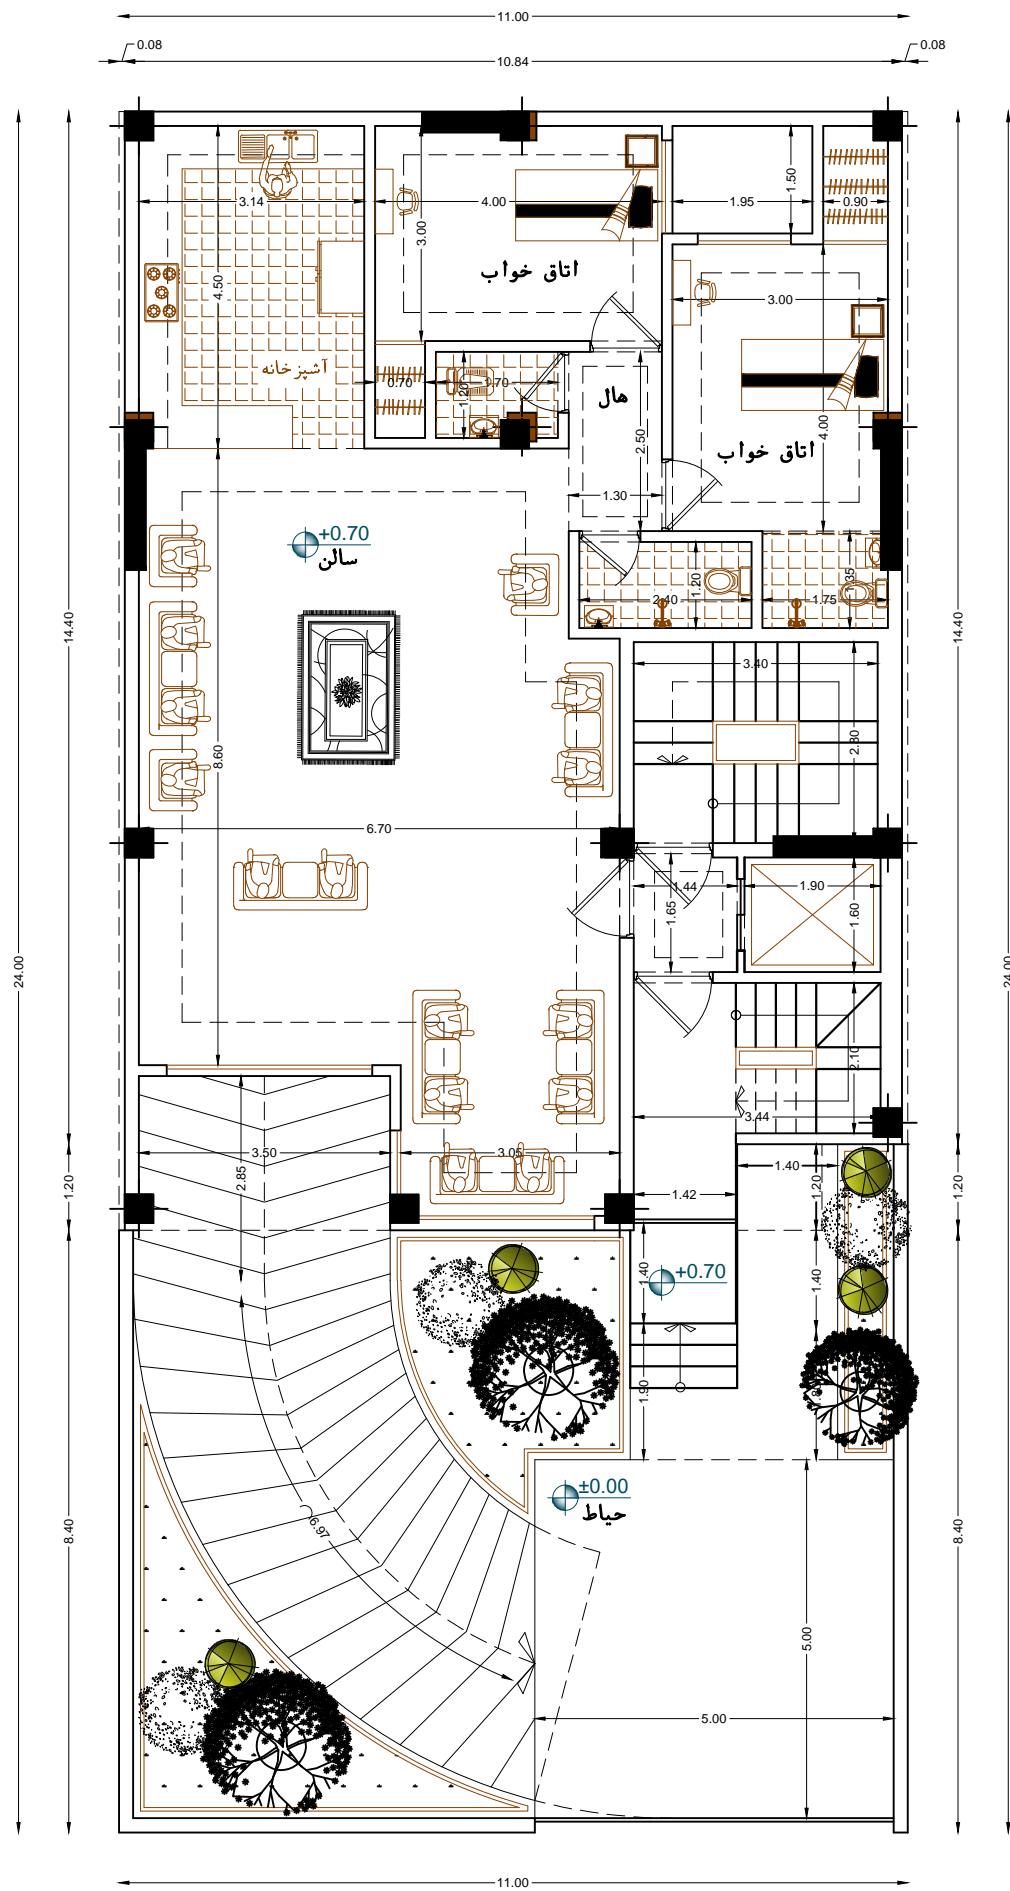


BASEMENT PLAN



Sc:1/100

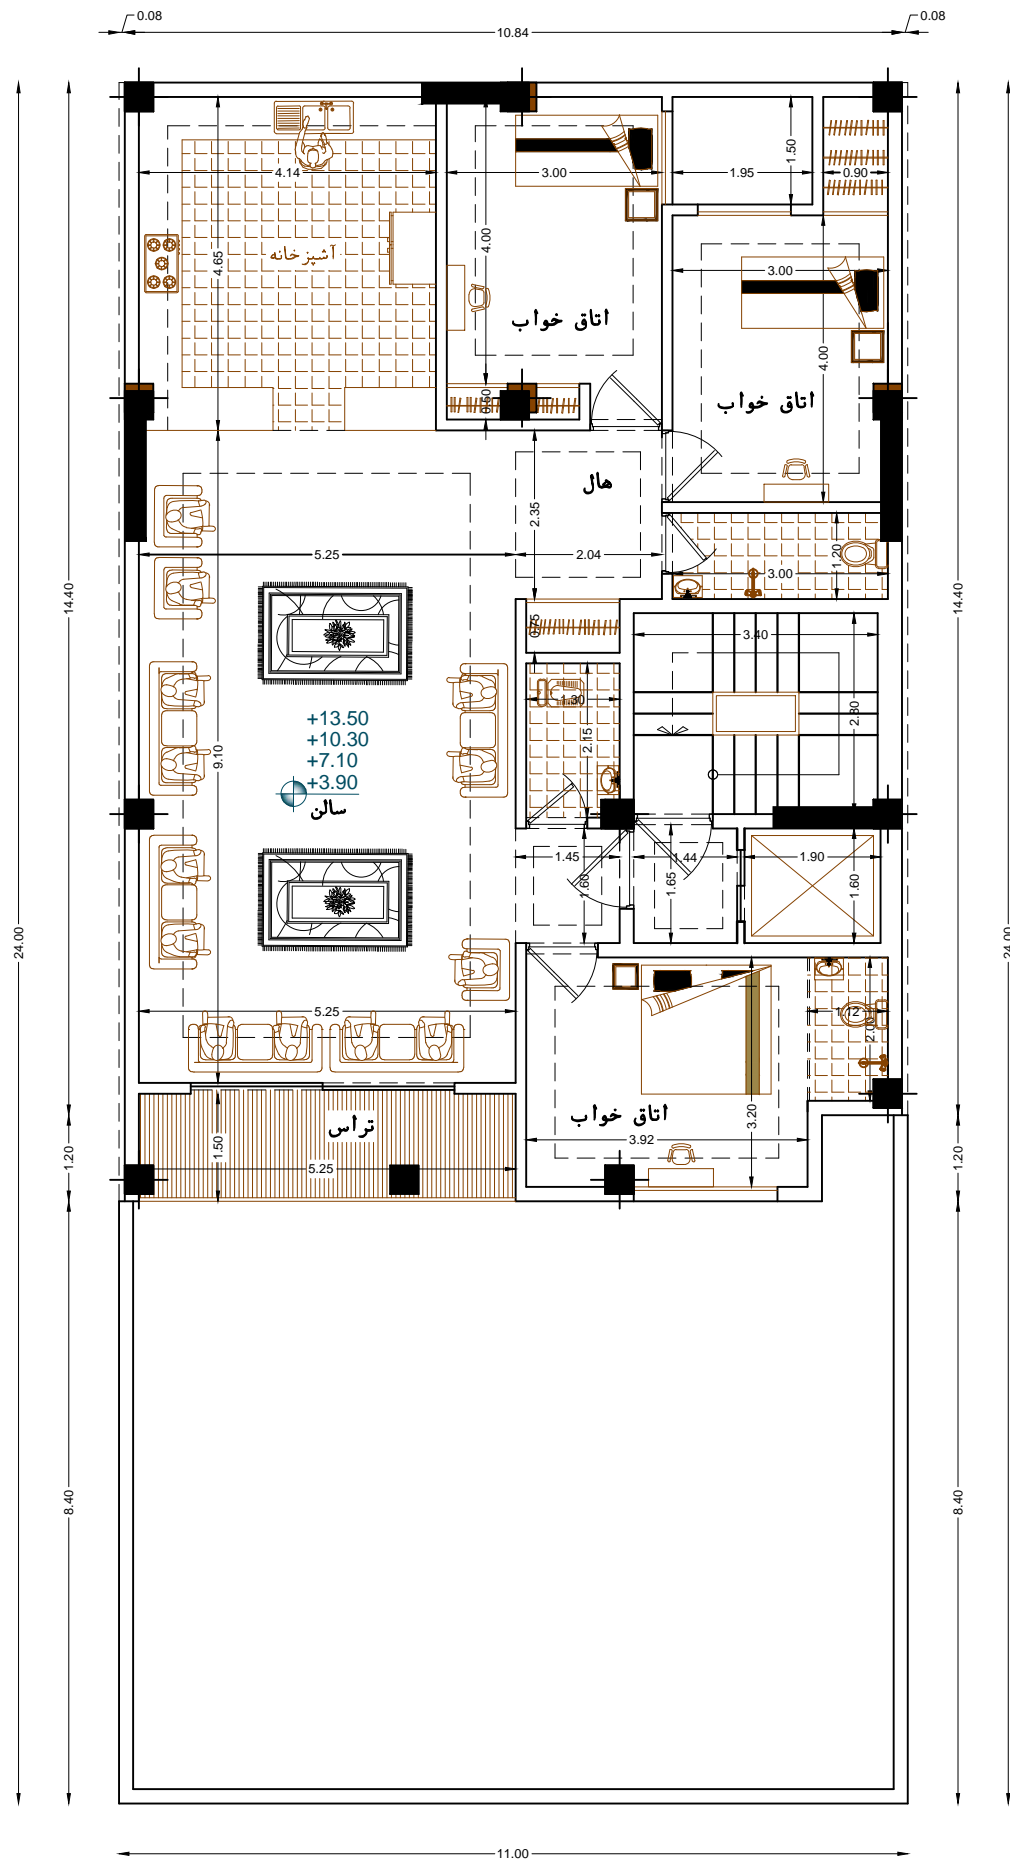
۰۳۱-۵۳۳۳۳ ۰۹۳۳۳۳۷-۹۶	آدرس: اصفهان - خیابان پروین اعتصامی - نیش کوچه ۵ - ساختمان پگاه رزم آوران - طبقه ۲		
تاریخ: ۱۳۹۷/۸/۲۶	پروژه: ۶ سلف کد پروژه: R-C6-P45	راینون سازه instagram:@Raymonsazeh.ir	
صفحه:	www.Raymonsazeh.ir		



GROUND FLOOR PLAN



Sc: 1/100

آدرس: اصفهان - خیابان پروین اعتصامی - نیش کوچه ۵ - ساختمان پگاه رزم آوران - طبقه ۲ شماره تماس: ۰۲۱-۵۳۳۳۳۳۳۳ شماره پروژه: ۹۱۳۳۳۷۰۹۶	تاریخ: ۱۳۹۸/۰۷/۲۶ پروژه: R-C6-P45 صفحه: ۶ وضعیت:	 RAYMON رایمون سازه instagram: @Raymonsaze.ir www.Raymonsaze.ir	
---	-----------------------------------------------------------	---	---------------------------------------------------------------------------------------



TYPICAL PLAN

Sc:1/100

۰۲۱-۵۳۳۳۳ ۰۹۳۳۳۷-۹۶	آدرس: اصفهان - خیابان پروین اعتصامی - نیش کوچه ۵ - ساختمان پگاه رزم آوران - طبقه ۲	 رایمون سازه	
تاریخ: ۱۳۹۷/۸/۶	کد پروژه: R-C6-P45		
صفحه:		www.Raymonsaze.ir	
		instagram:@Raymonsaze.ir	