


## Ground Floor Plan


SC 1/100

آدرس: خیابان پروین - نیش کوچه شماره ۵  
 ساختمان پگاه رزم اوران - طبقه ۲ - واحد ۵  
 کارفرما: آقای جانتاری پروژه: ۴۴۰۳۰۳۰۳  
 تاریخ: ۱۳۹۸/۱۲/۲۸ صفحه: ۱  
 Email: Raymonco@yahoo.com

**RAYMONCO**  
 شرکت طرح و ساخت رایمون

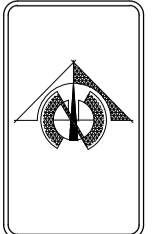

۰۹۱۳۳۰۳۷۳۶۰  
 ۳۲۳۰۶۴۸۷

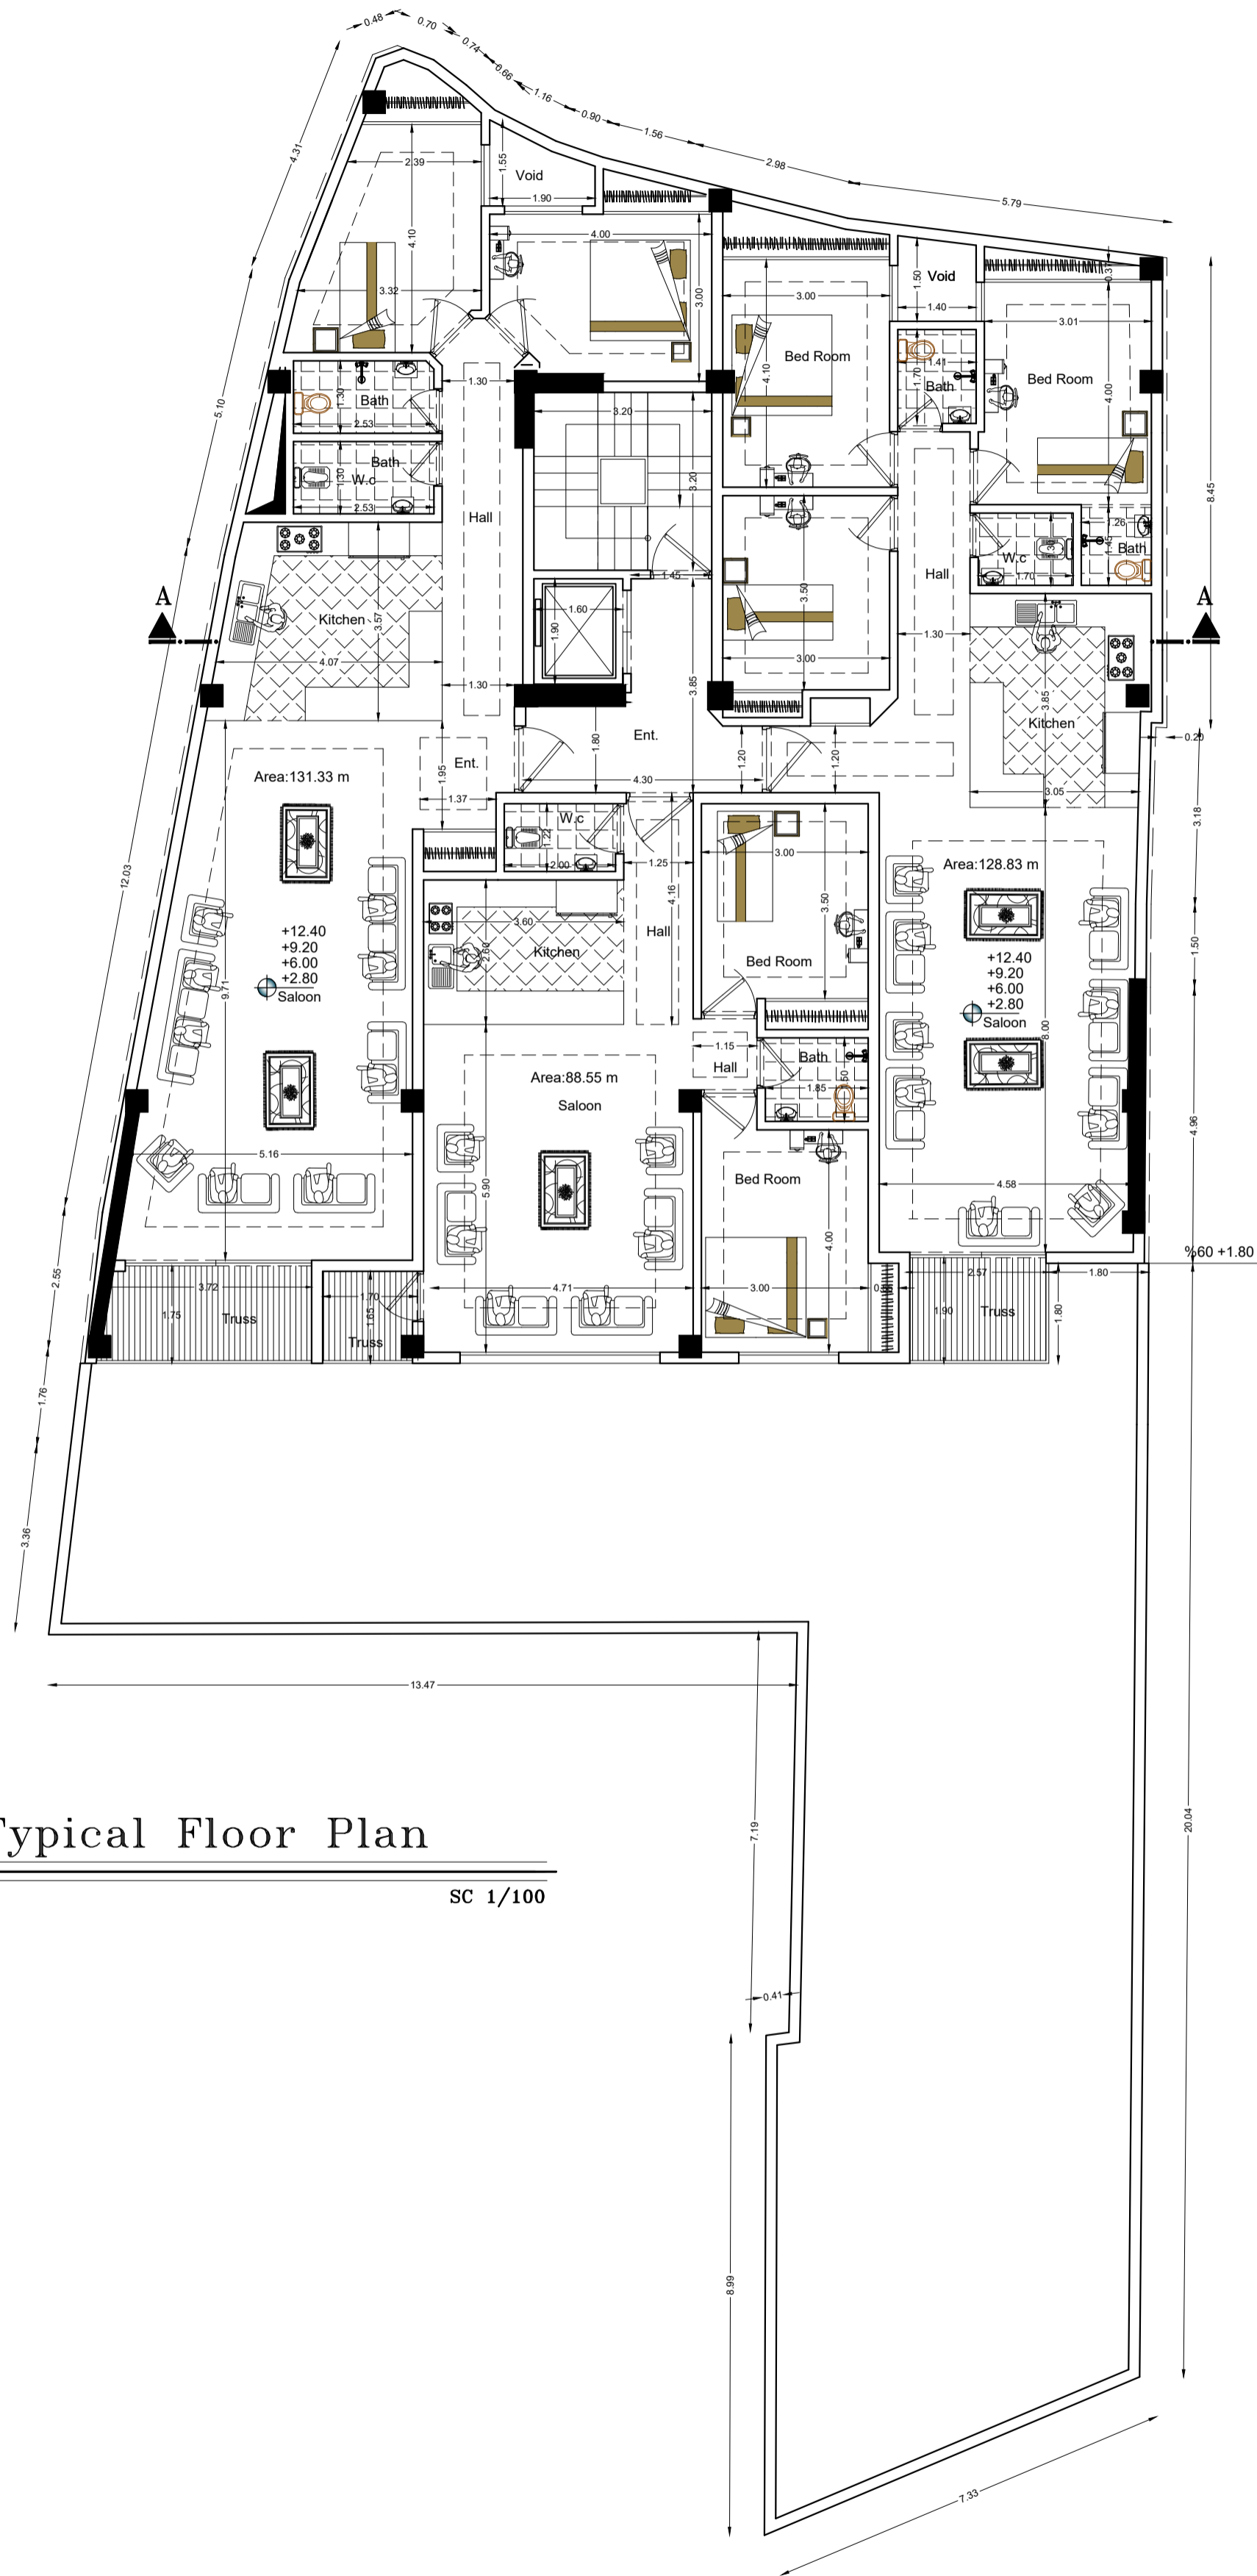


## Typical Floor Plan

SC 1/100

آدرس : خیابان پروین - نیش کوچه شماره ۵  
 ساختمان نگاه رزم اوران - طبقه ۲ - واحد ۵  
 کارفرما: آقای جانتاری پروژه: ۰۰۰۰۰۰۰۰  
 تاریخ: ۱۳۹۸/۰۷/۰۸ صفحه: ۱  
 Email : Raymonco@yahoo.com



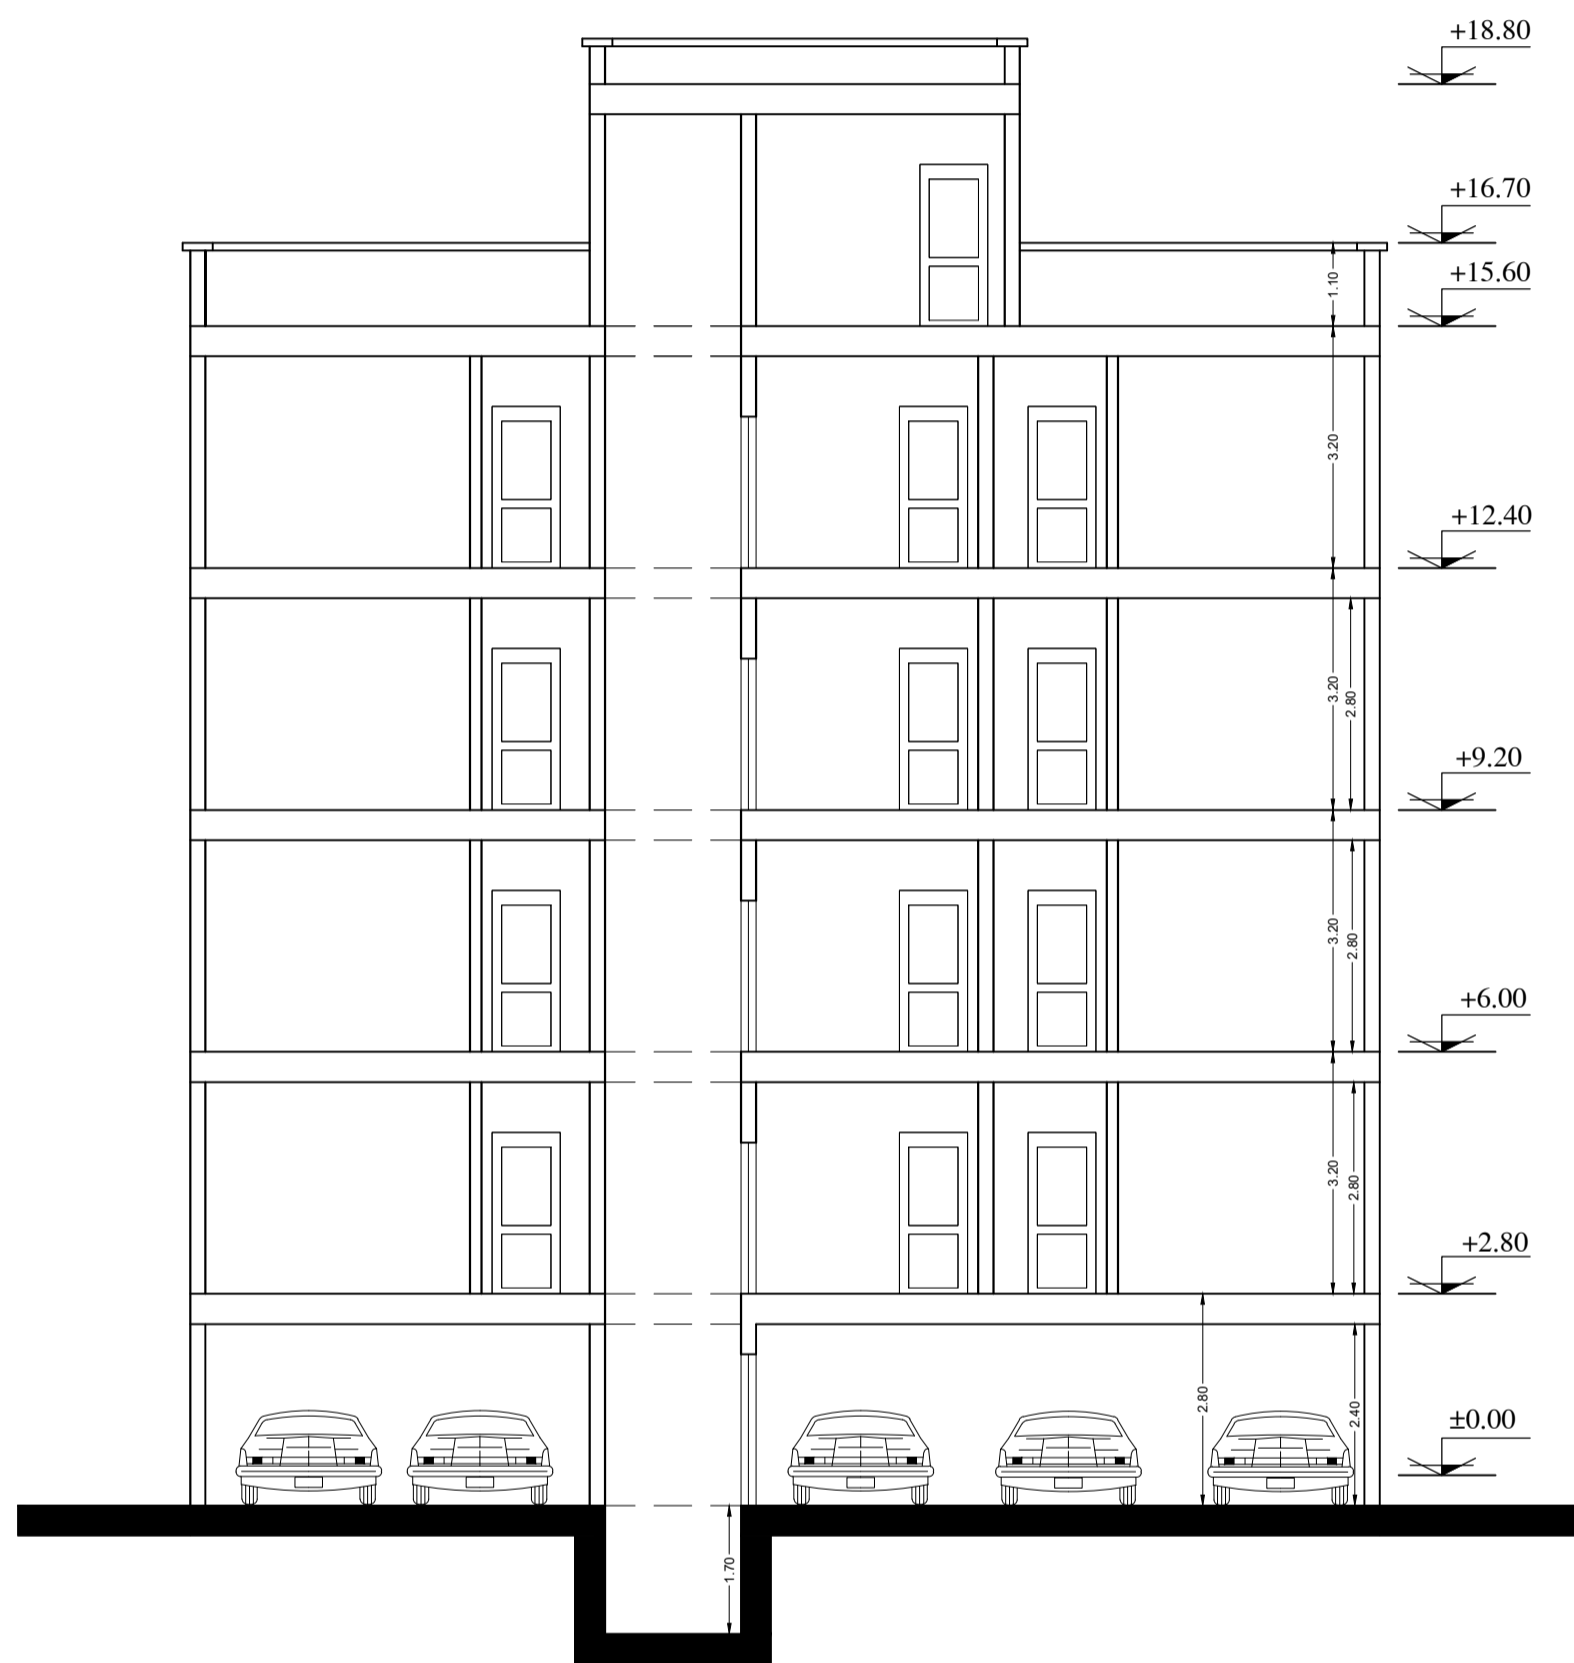


Section A-A

SC 1/100

آدرس : خیابان پروین - نبش کوچه شماره ۵  
 ساختمان نگاه رزم اوران - طبقه ۲ - واحد ۵  
 کارفرما: آقای جانثاری پروژه: ۰۹۱۳۳۰۳۷۳۶۰  
 تاریخ: ۱۳۹۸/۰۷/۱۴  
 صفحه: ۱

**RAYMON**  
 شرکت طرح و ساخت رایمون

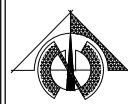

Email : [Raymonco@yahoo.com](mailto:Raymonco@yahoo.com)