

Basement Plan

Sc:1/100

031-35123
0913-33-700-96

آدرس: خیابان پروین - پش کوچه شماره ۵
ساختمان پگاه رزم آوران - طبقه ۲ - واحد ۵



وبسایت:
megatarhco.ir


مستند:
تاریخ:


پروژه:
شماره:

سرپرست:
مهندس:



مکاترح
megatarhco.ir

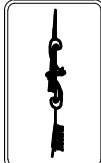

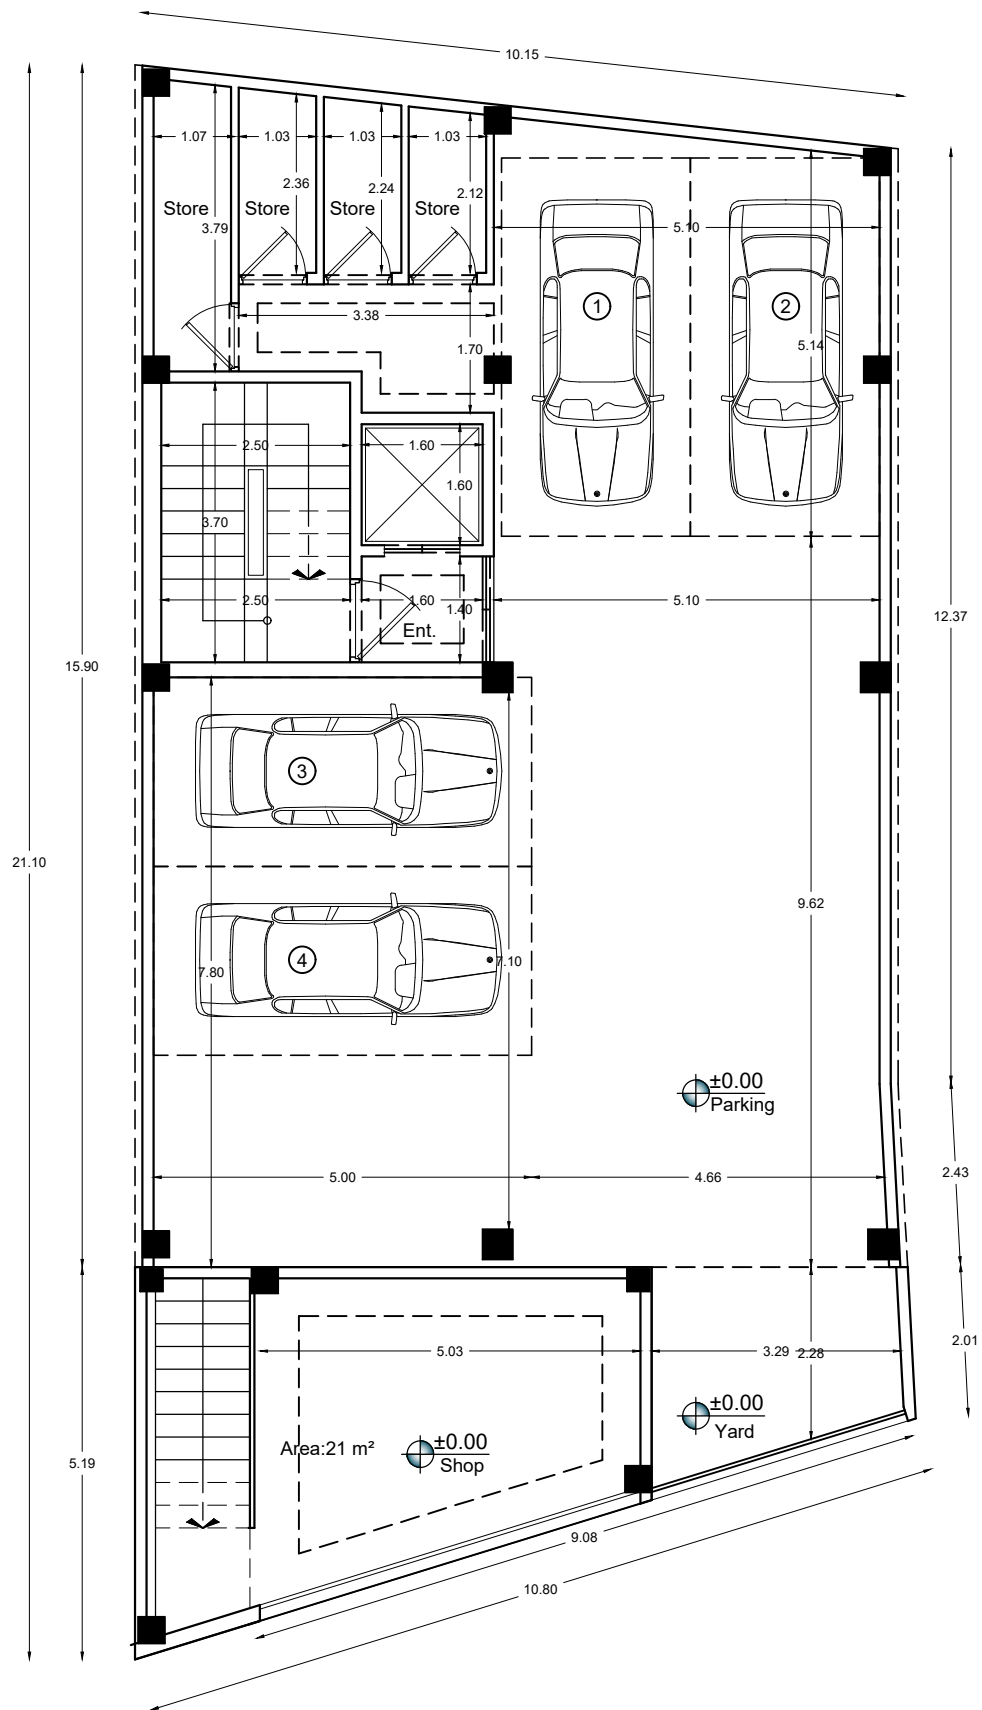

Ground Floor Plan

Sc:1/100


031-35123
0913-33-700-96

آدرس: خیابان پروین - پش کوچه شماره ۵
ساختمان پگاه رزم آوران - طبقه ۲ - واحد ۵



سرپرست: آقای کارگر
مستقبله:
تاریخ:



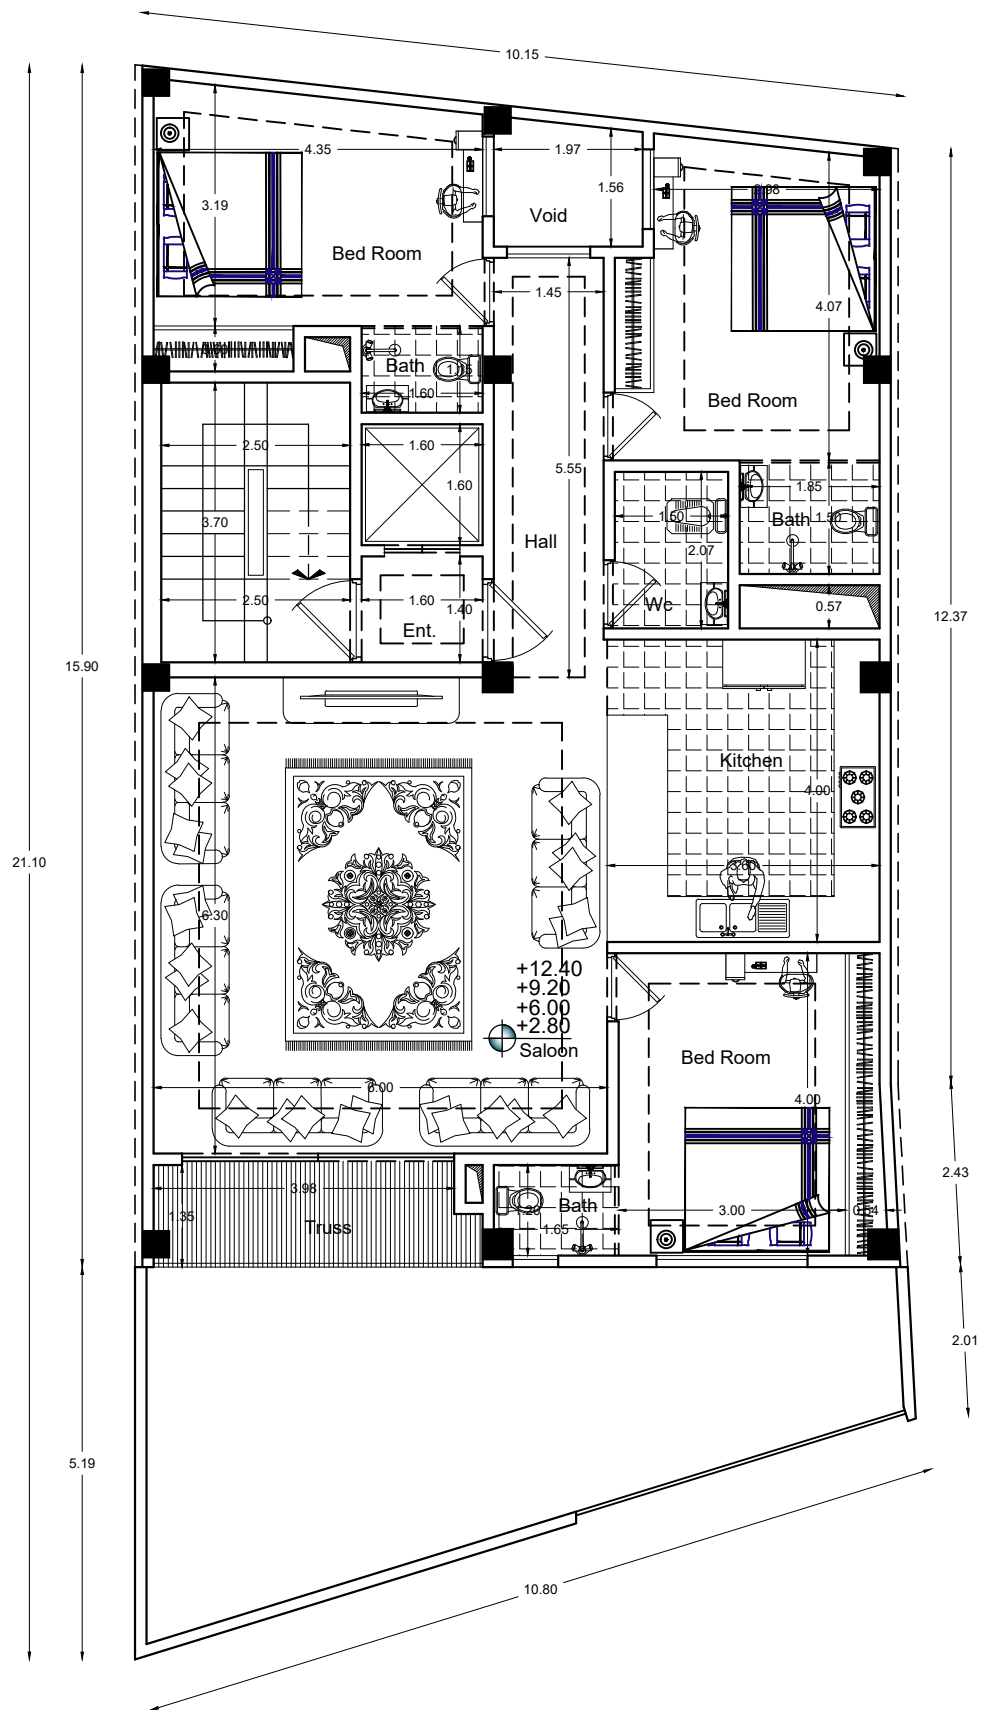

Typical Floor Plan

Sc:1/100

031-35123
0913-33-700-96

آدرس: خیابان پروین - پش کوچه شماره ۵
ساختمان پگاه رزم آوران - طبقه ۲ - واحد ۵

www.megatarhco.ir

مستقبله

تاریخ:

پروژه:


سرپرست: آقای کارگر

سازمان:



مکاترح
megatarhco.ir



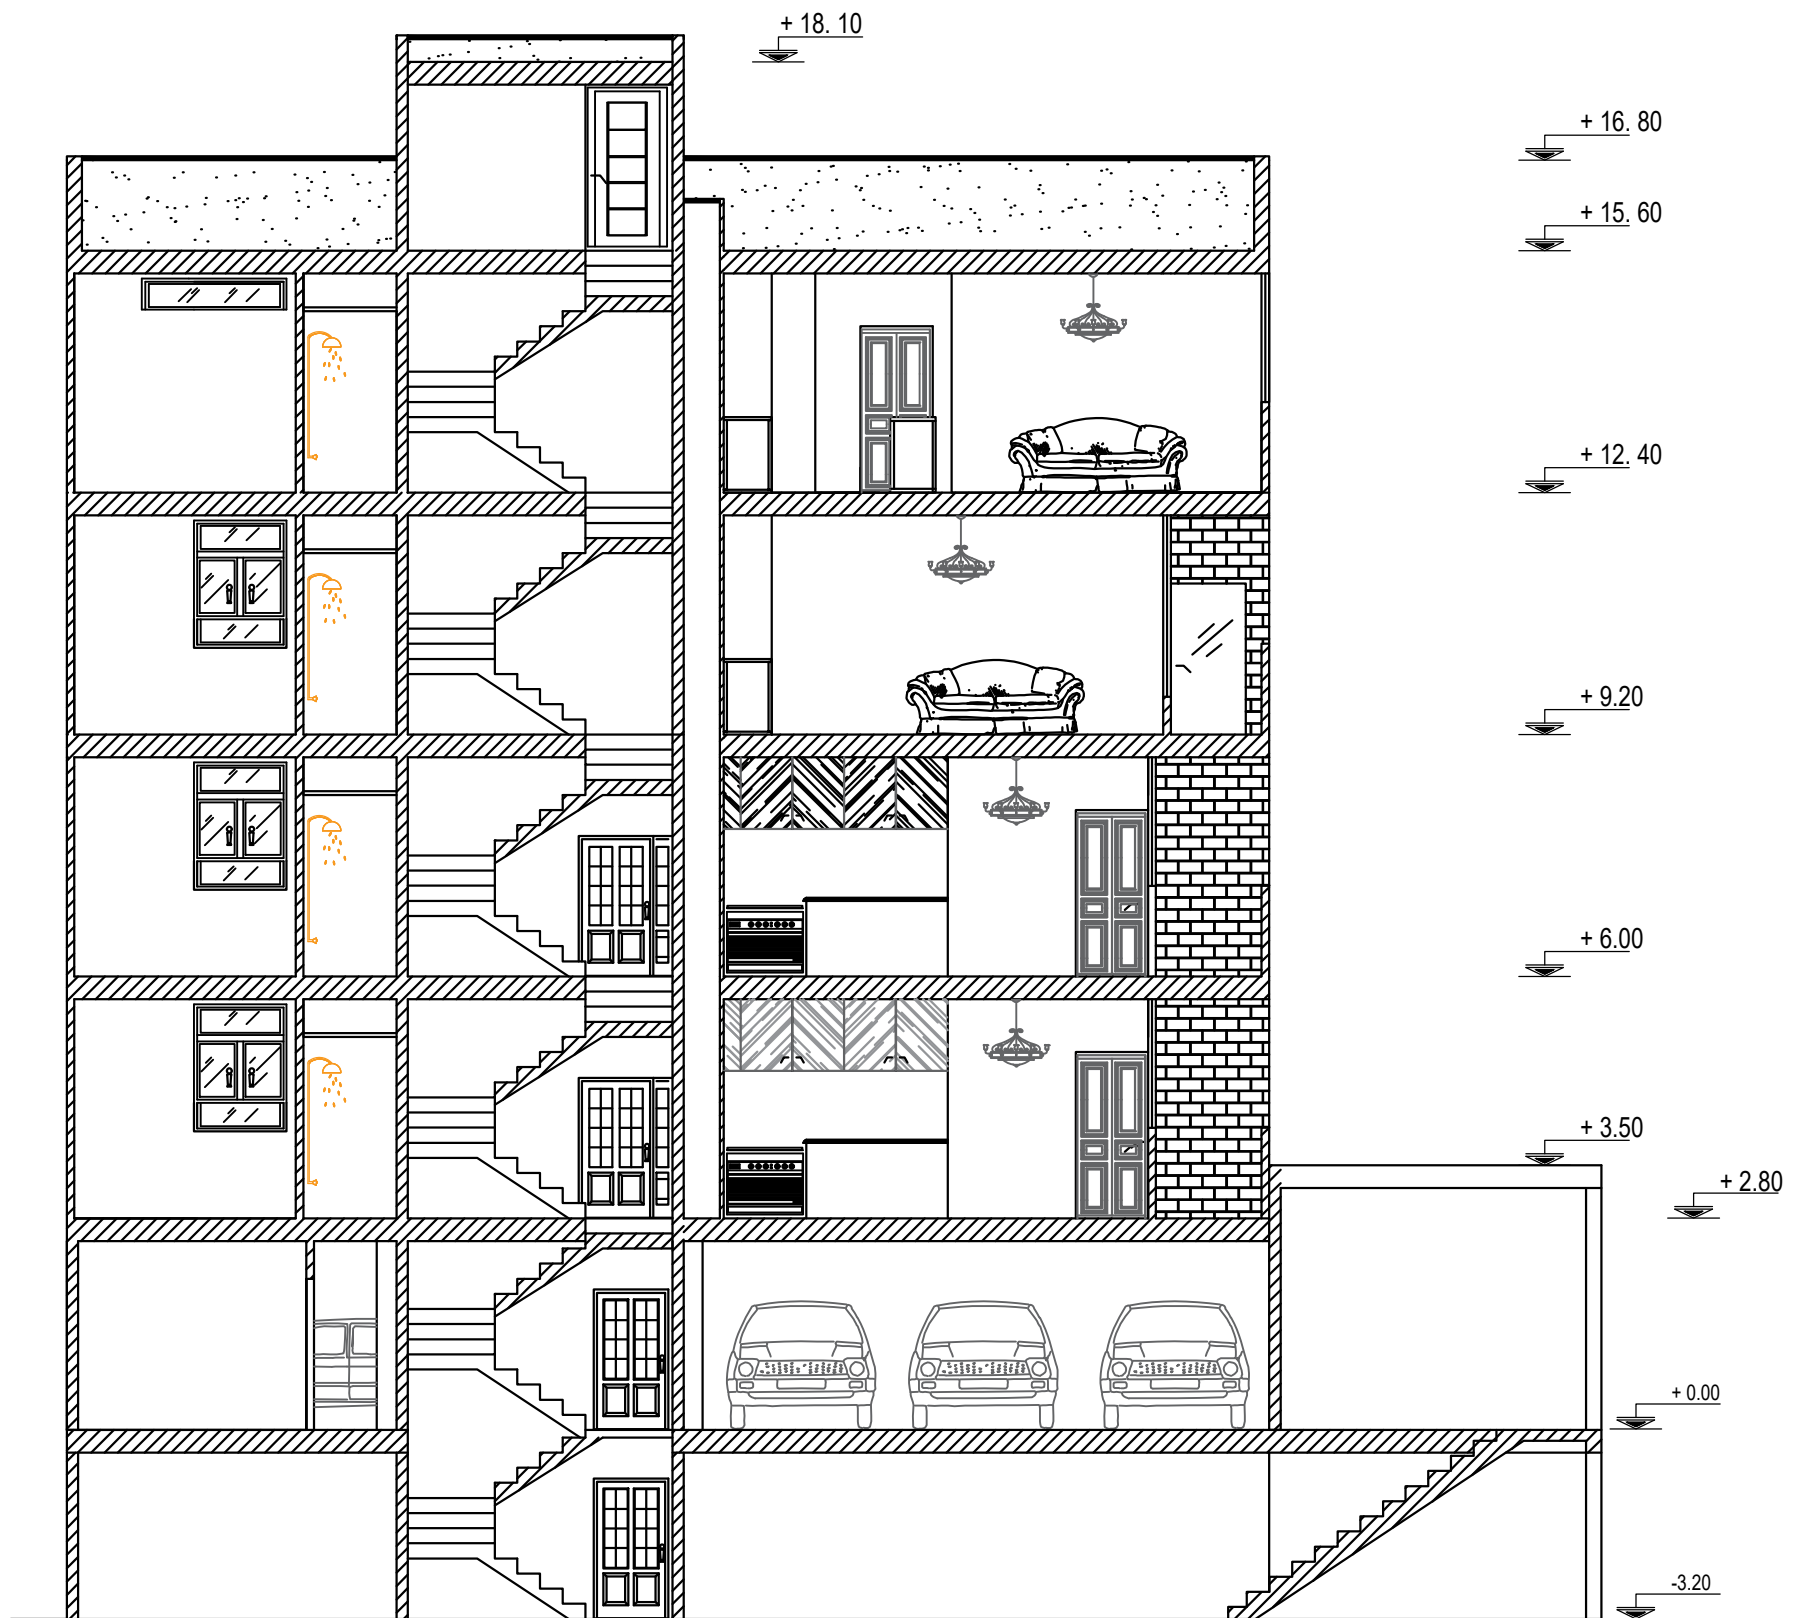

SECTION A-A

Sc:1/100

031-35123
0913-33-700-96

آدرس: خیابان پروین - پش کوچه شماره ۵
ساختمان نگاه رزم آوران - طبقه ۲ - واحد ۵



سرپرست: آقای کارگر
پروژه:
مستقبله:
تاریخ:

