

Basement Plan

Sc:1/100

031-35123  
0913-33-700-96

آدرس: خیابان پروین - پیش کوچه شماره ۵  
ساختمان پگاه رزم آوران - طبقه ۲ - واحد ۵

www.megatarhco.ir

مستطی :  
تاریخ :


پروژه :  
مشکل :

مهره :  
مهره :





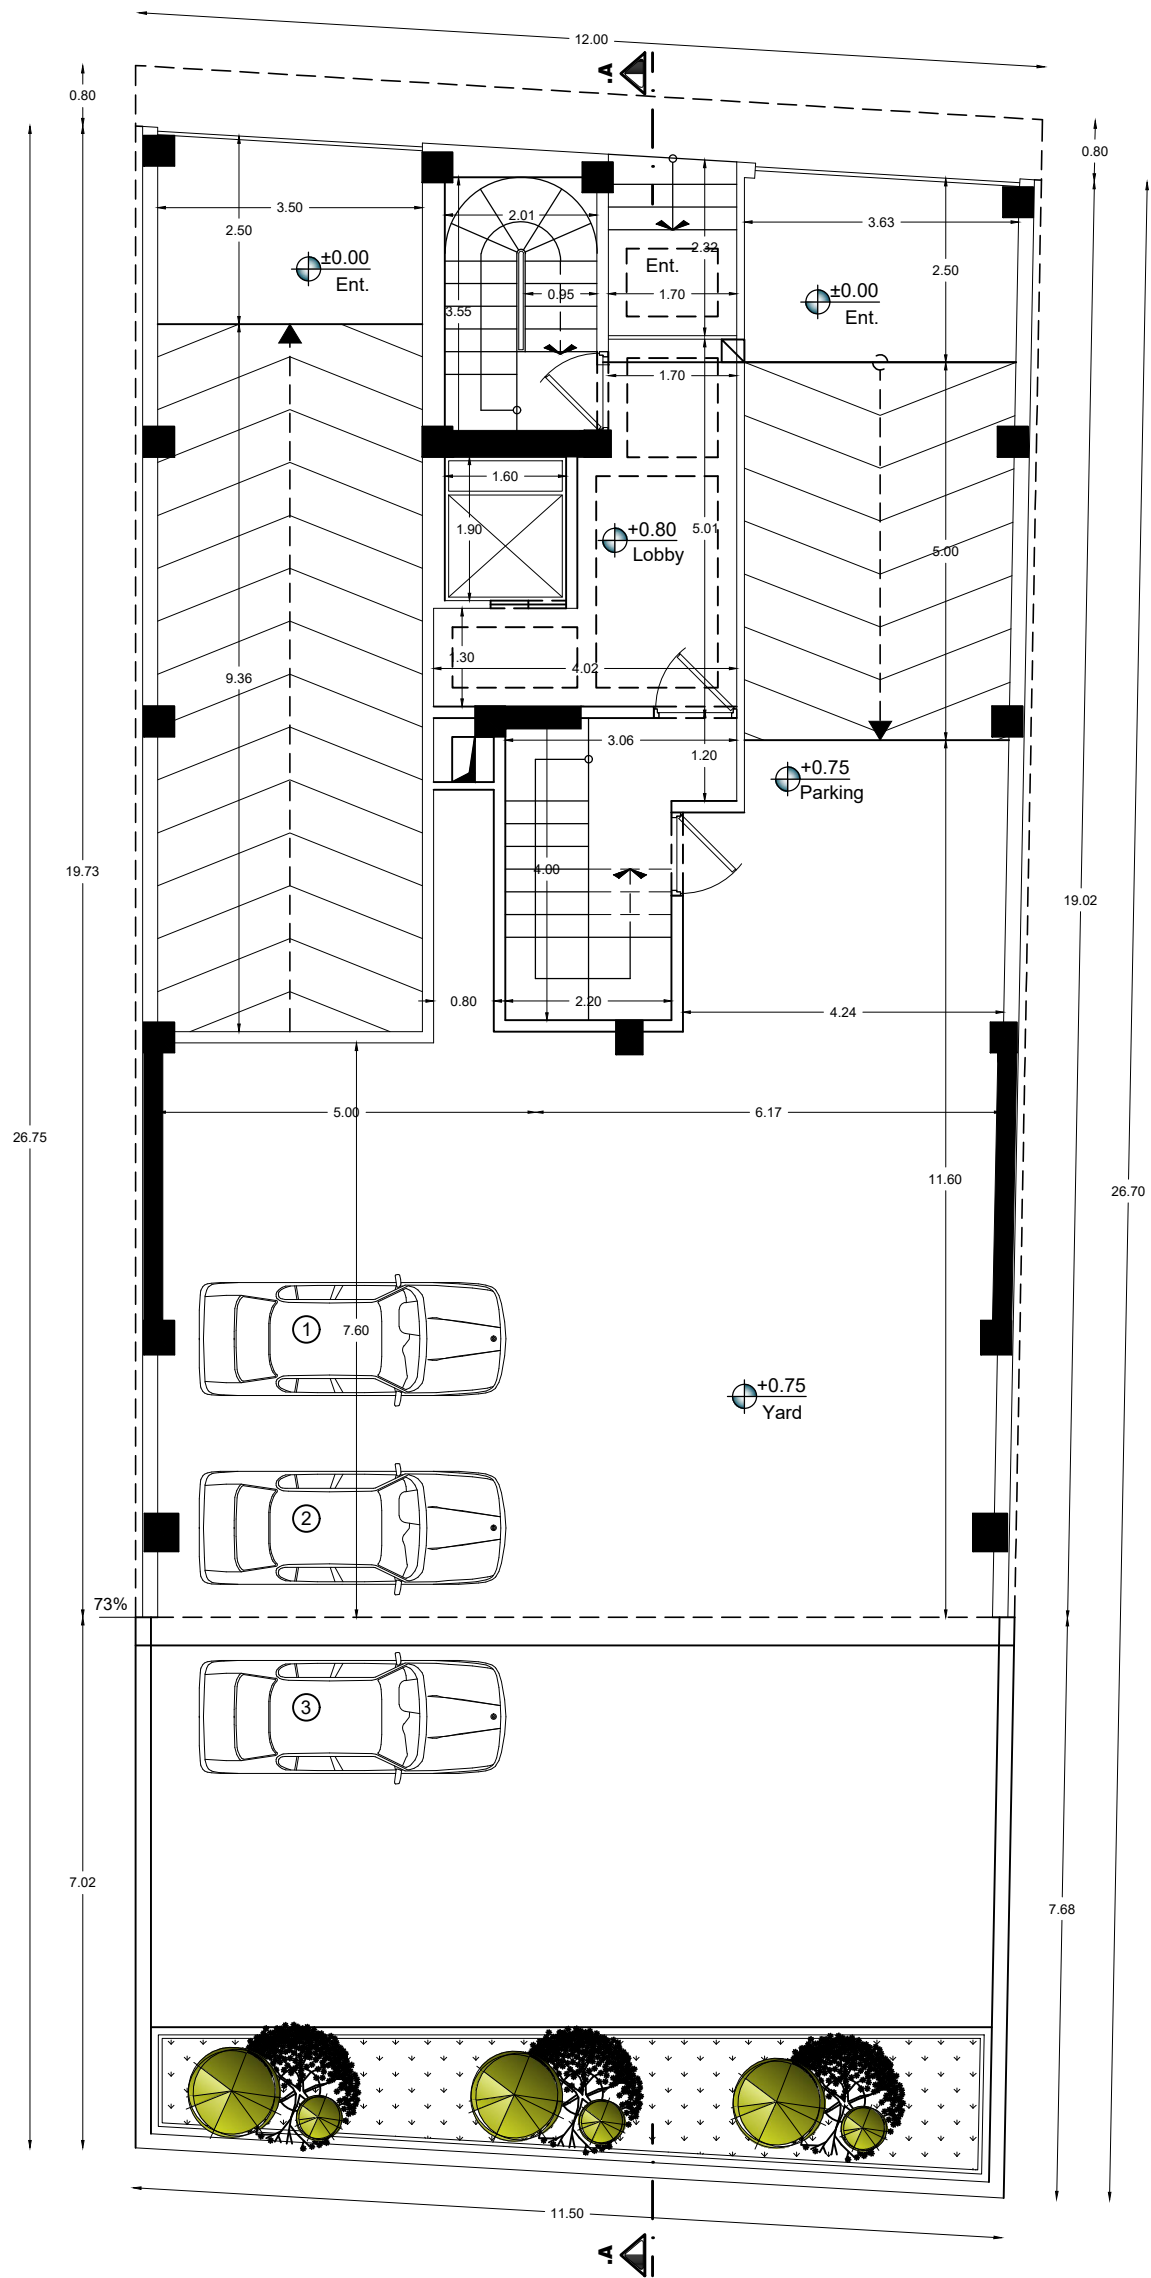

مکاترح  
megatarhco.ir






Ground Floor Plan



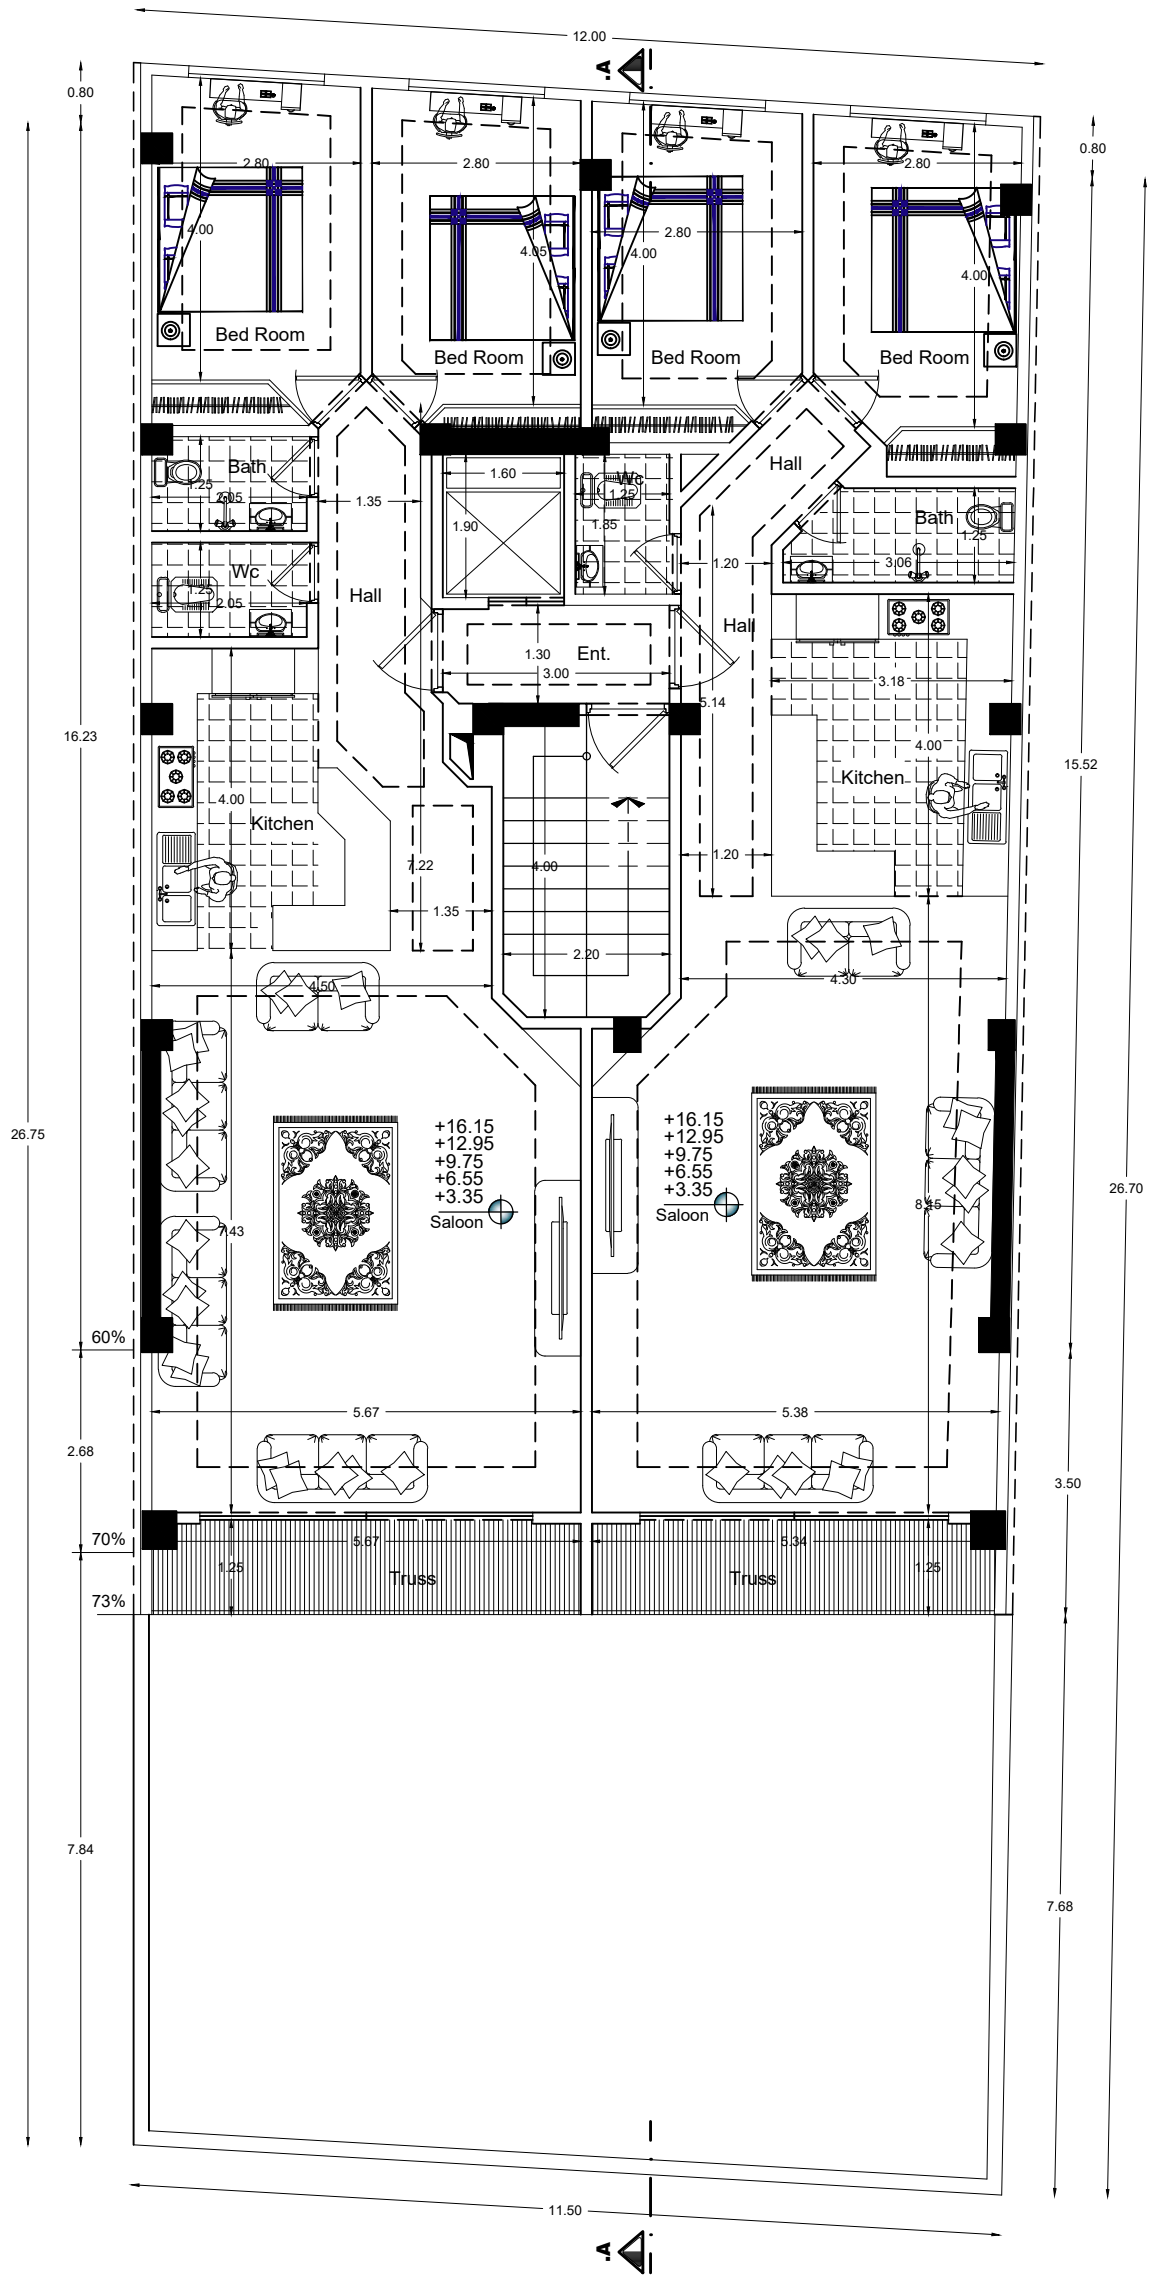

Sc:1/100


031-35123 0913-33-700-96	آدرس: خیابان پروین - پش کوچه شماره ۵ ساختمان پگاه رزم آوران - طبقه ۲ - واحد ۵	 <b>مکاترح</b> megatarhco.ir	
 megatarhco.ir  megatarhco.ir	شماره تلفن: _____ شماره پستی: _____ تاریخ: _____		



Typical Floor Plan

Sc:1/100

031-35123 0913-33-700-96	آدرس: خیابان پروین - پش کوچه شماره ۵ ساختمان پگاه رزم آوران - طبقه ۲ - واحد ۵	 <b>مکاترح</b> megatarhco.ir	
  <a href="http://www.megatarhco.ir">www.megatarhco.ir</a>	پروژه: _____ مرحله: _____ تاریخ: _____		

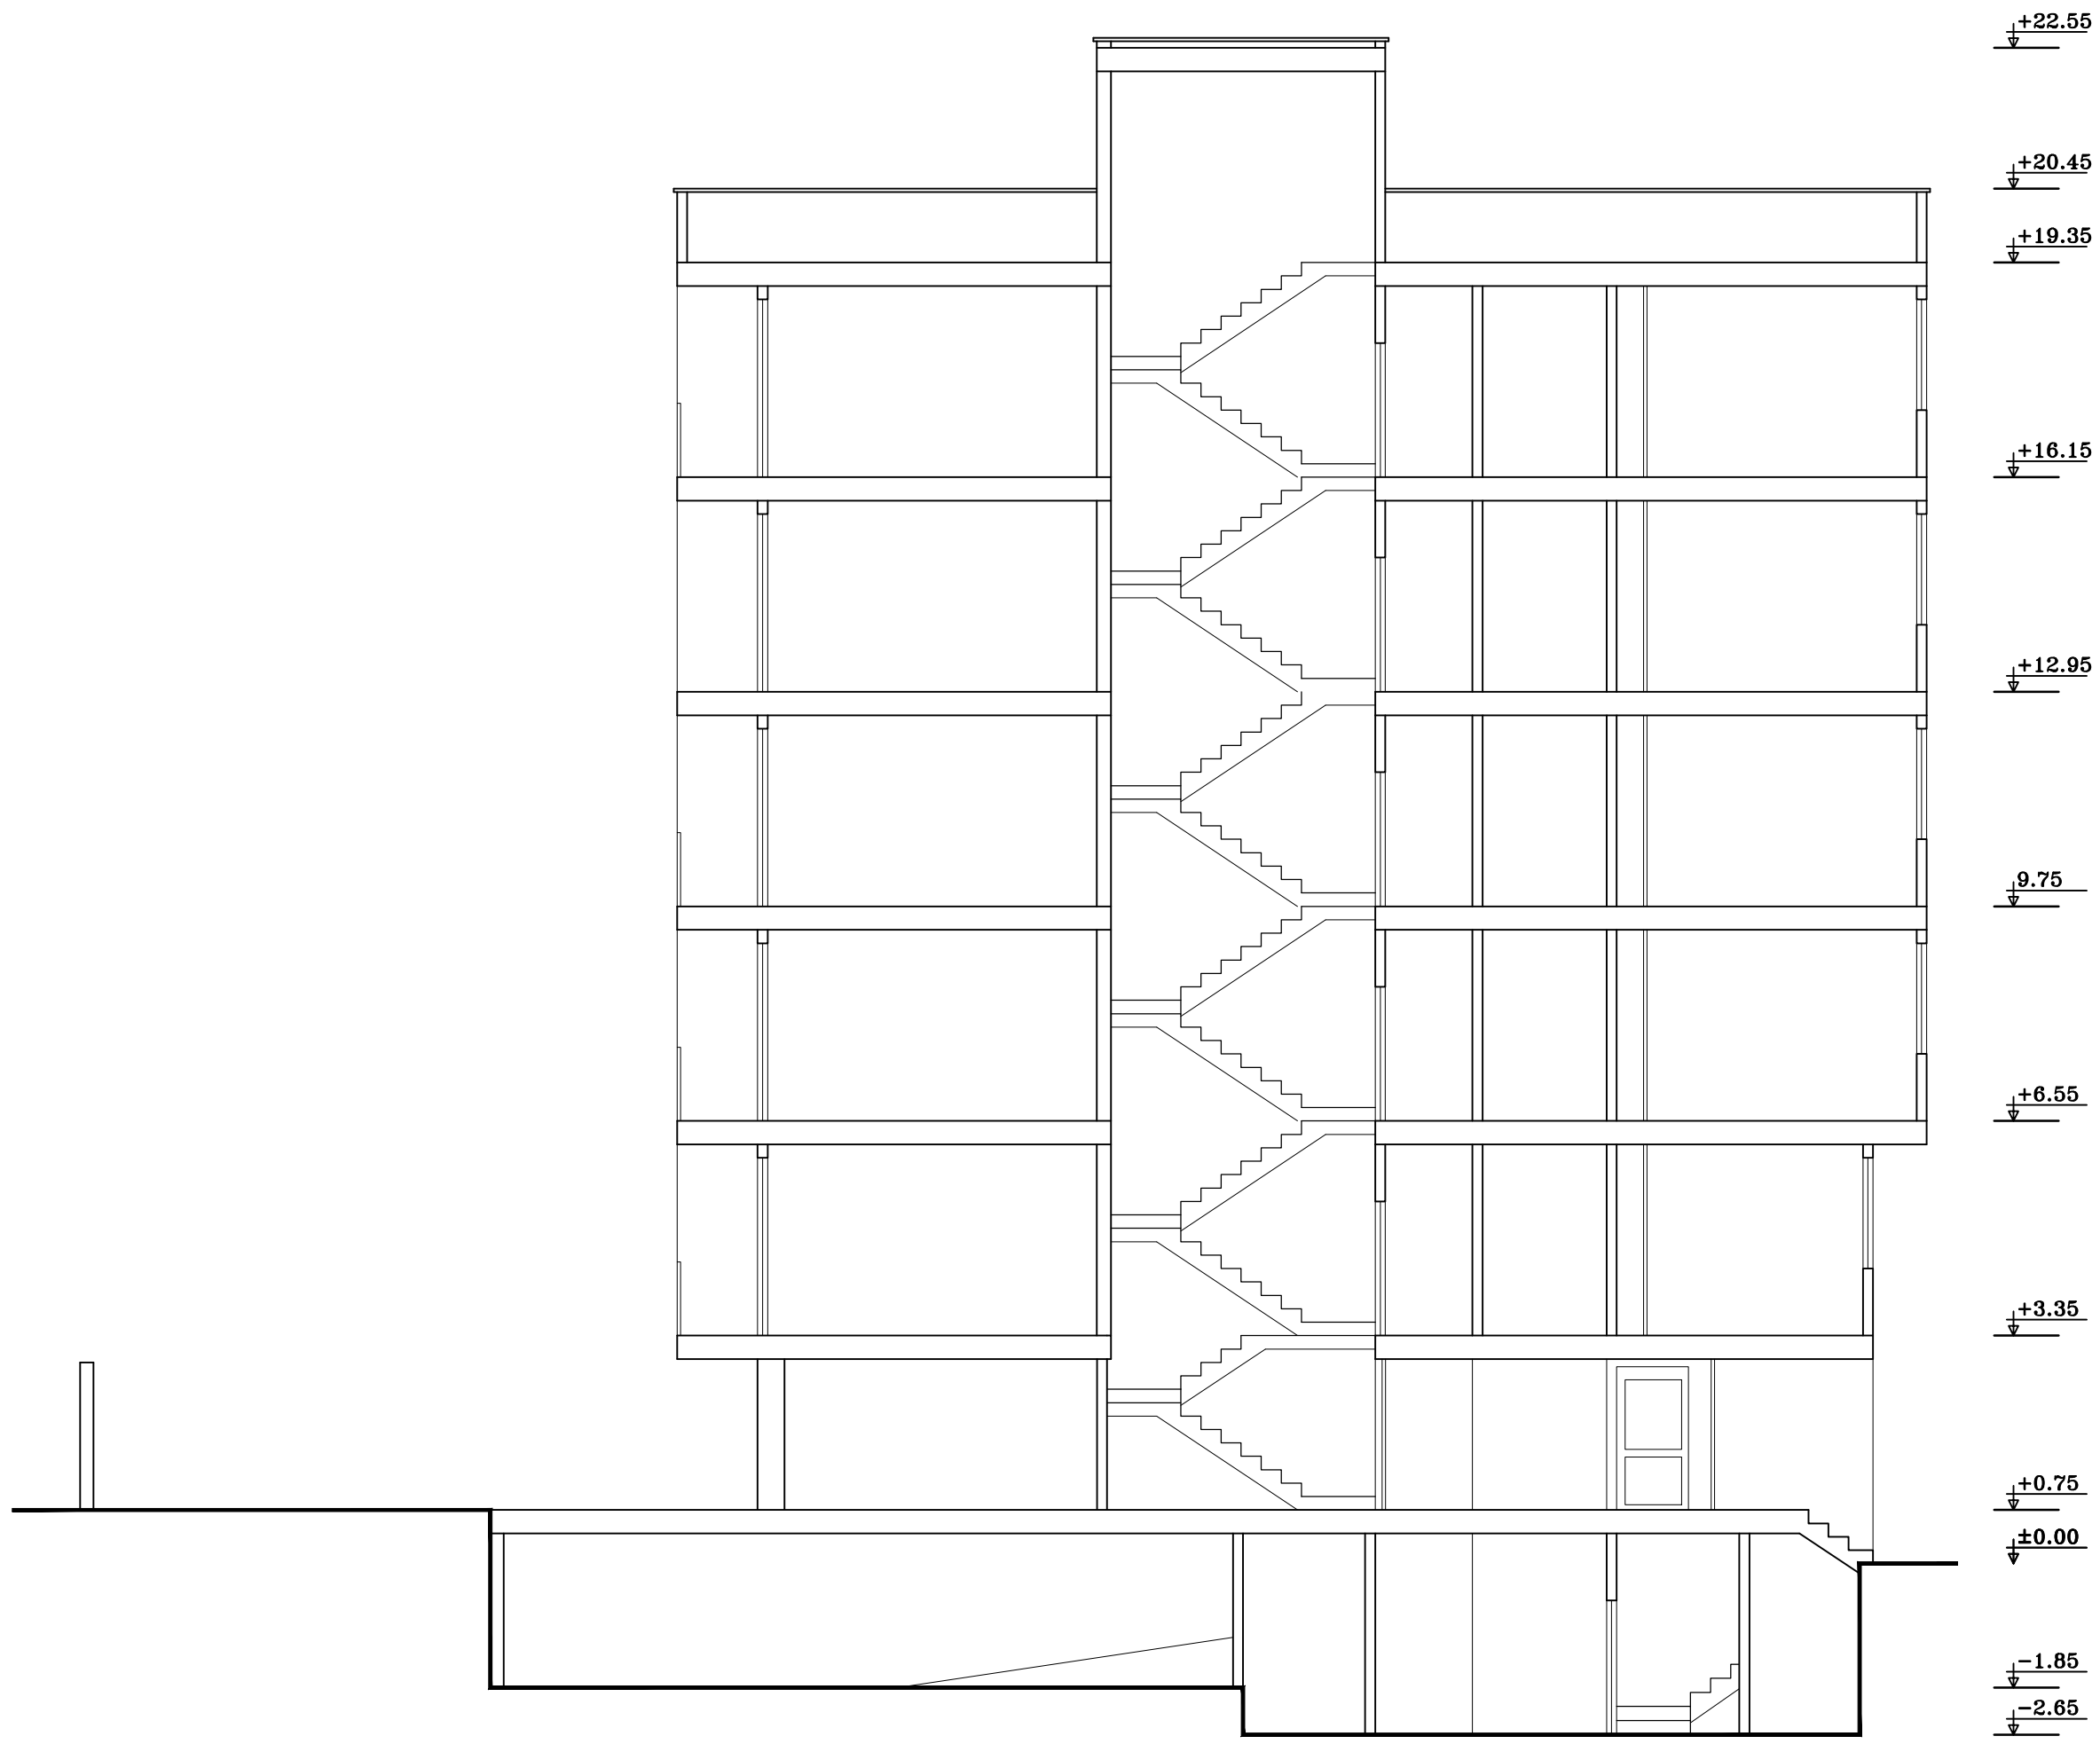

SECTION A-A

Sc:1/100