


پلان طبقه همکف

مقیاس: 1/100

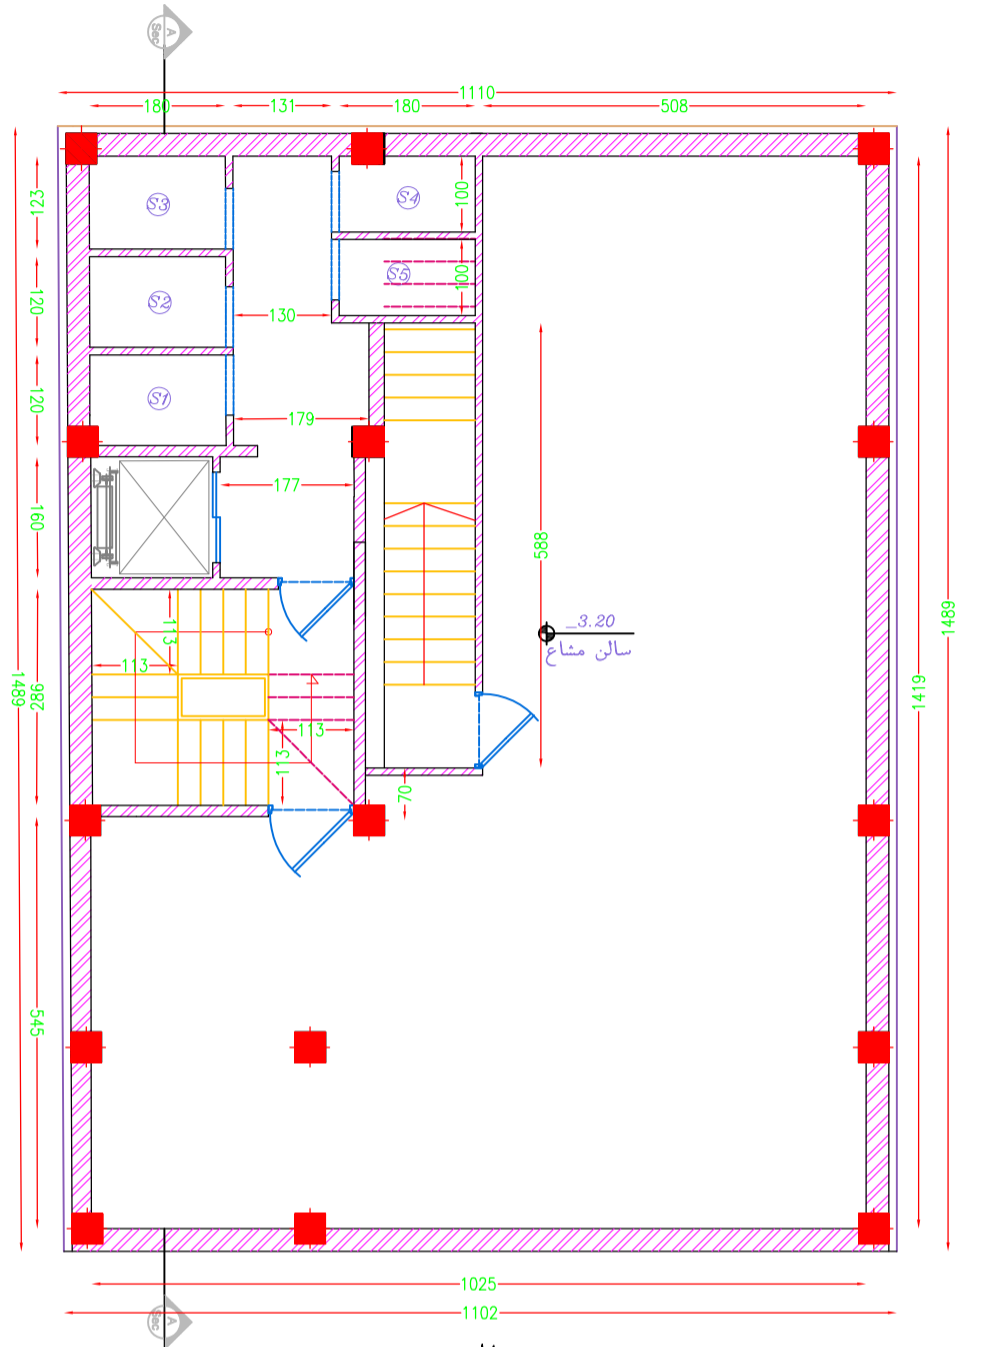

پلان زیرزمین

مقیاس: 1/100





صفحه: 1-4	نام کارفرما: جناب آقای کیان نژاد	عنوان پروژه: مسکونی
تاریخ: 00/01/24	طراح: مهندس اربابان	عنوان نقشه: پلان طبقات
مقیاس: 1.100	توسیم:	نماد سقف: ۷ سقف
استودیو طرح و ساخت رازیس		کد نوسازی: 15-3-215995-39
آدرس: شهرک فاضل-خیابان ۳۲ بهمن		
تلفن: 031-326 316 81 0913 894 74 03 ایمیل: razisarchitecturestudio@gmail.com		

مهر و امضاء مسئول دفتر


مهر و امضاء طراح



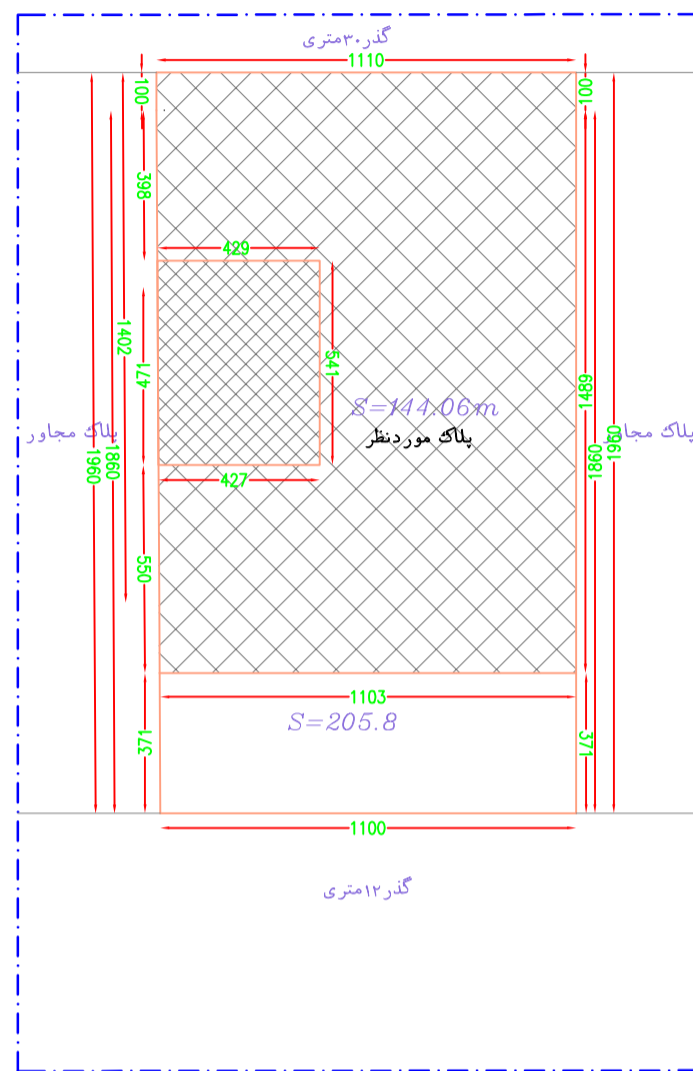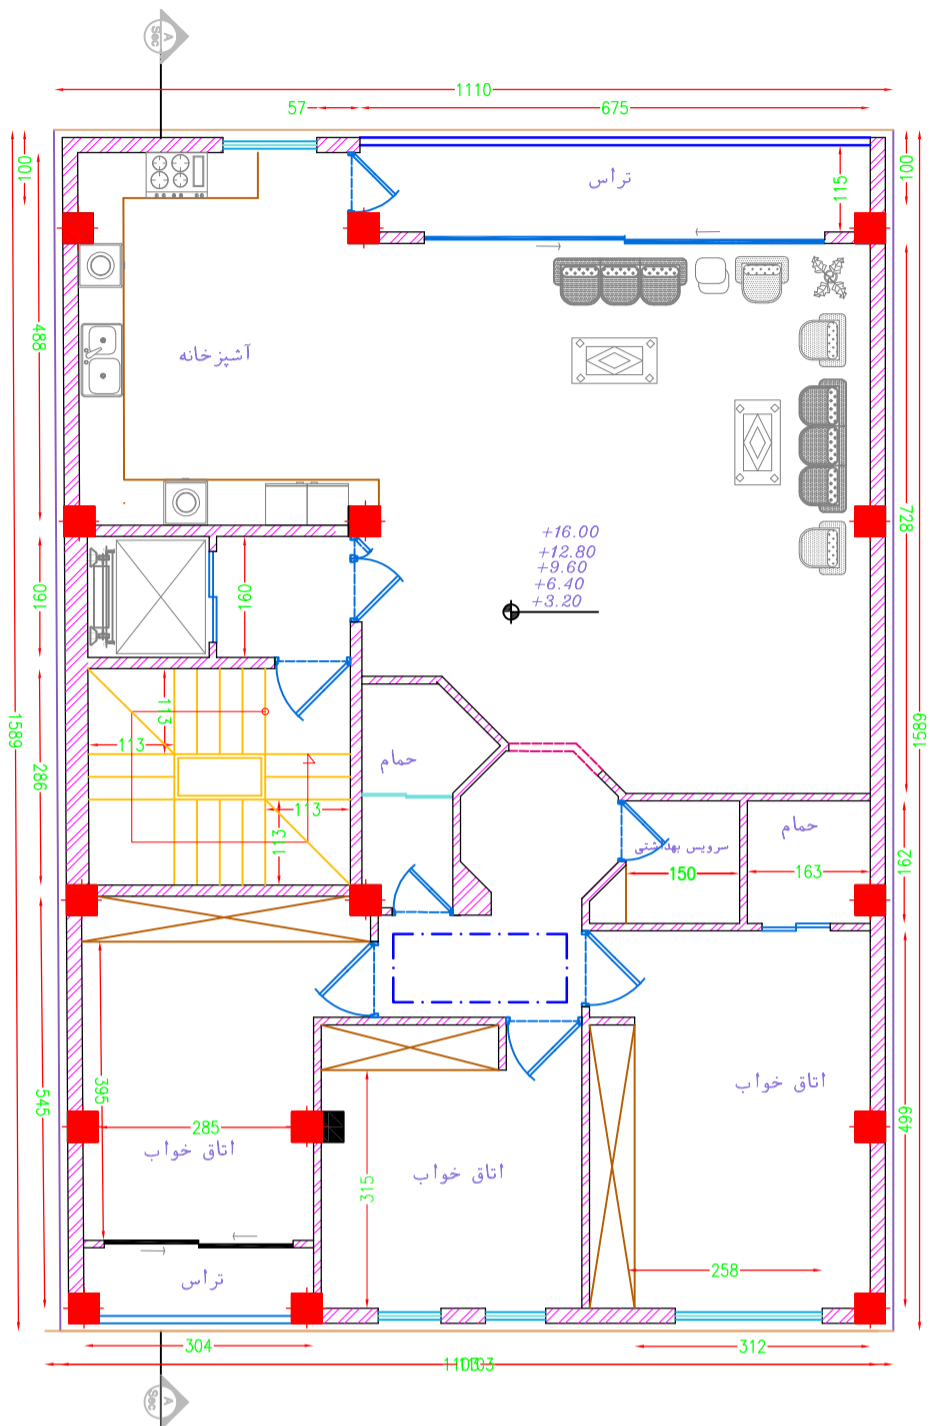

صفحه: 2-4	نام کارفرما: جناب آقای کیان نژاد	عنوان پروژه: مسکونی	مهر و امضاء مسئول دفتر
تاریخ: 00/01/24	طراح: مهندس اربابان	شماره پروژه: 13-91	عنوان نقشه: پلان طبقات
مقیاس: 1.100	توسیم:	مساحت:	تعداد سقف: ۷ سقف
استودیو طرح و ساخت رازیس آدرس: شهرک فاضل-عیان ۳۲ بهمن تلفن: 031-326 316 81 0913 894 74 03 ایمیل: razisarchitecturestudio@gmail.com		کد نوسازی: 15-3-215995-39	مهر و امضاء طراح



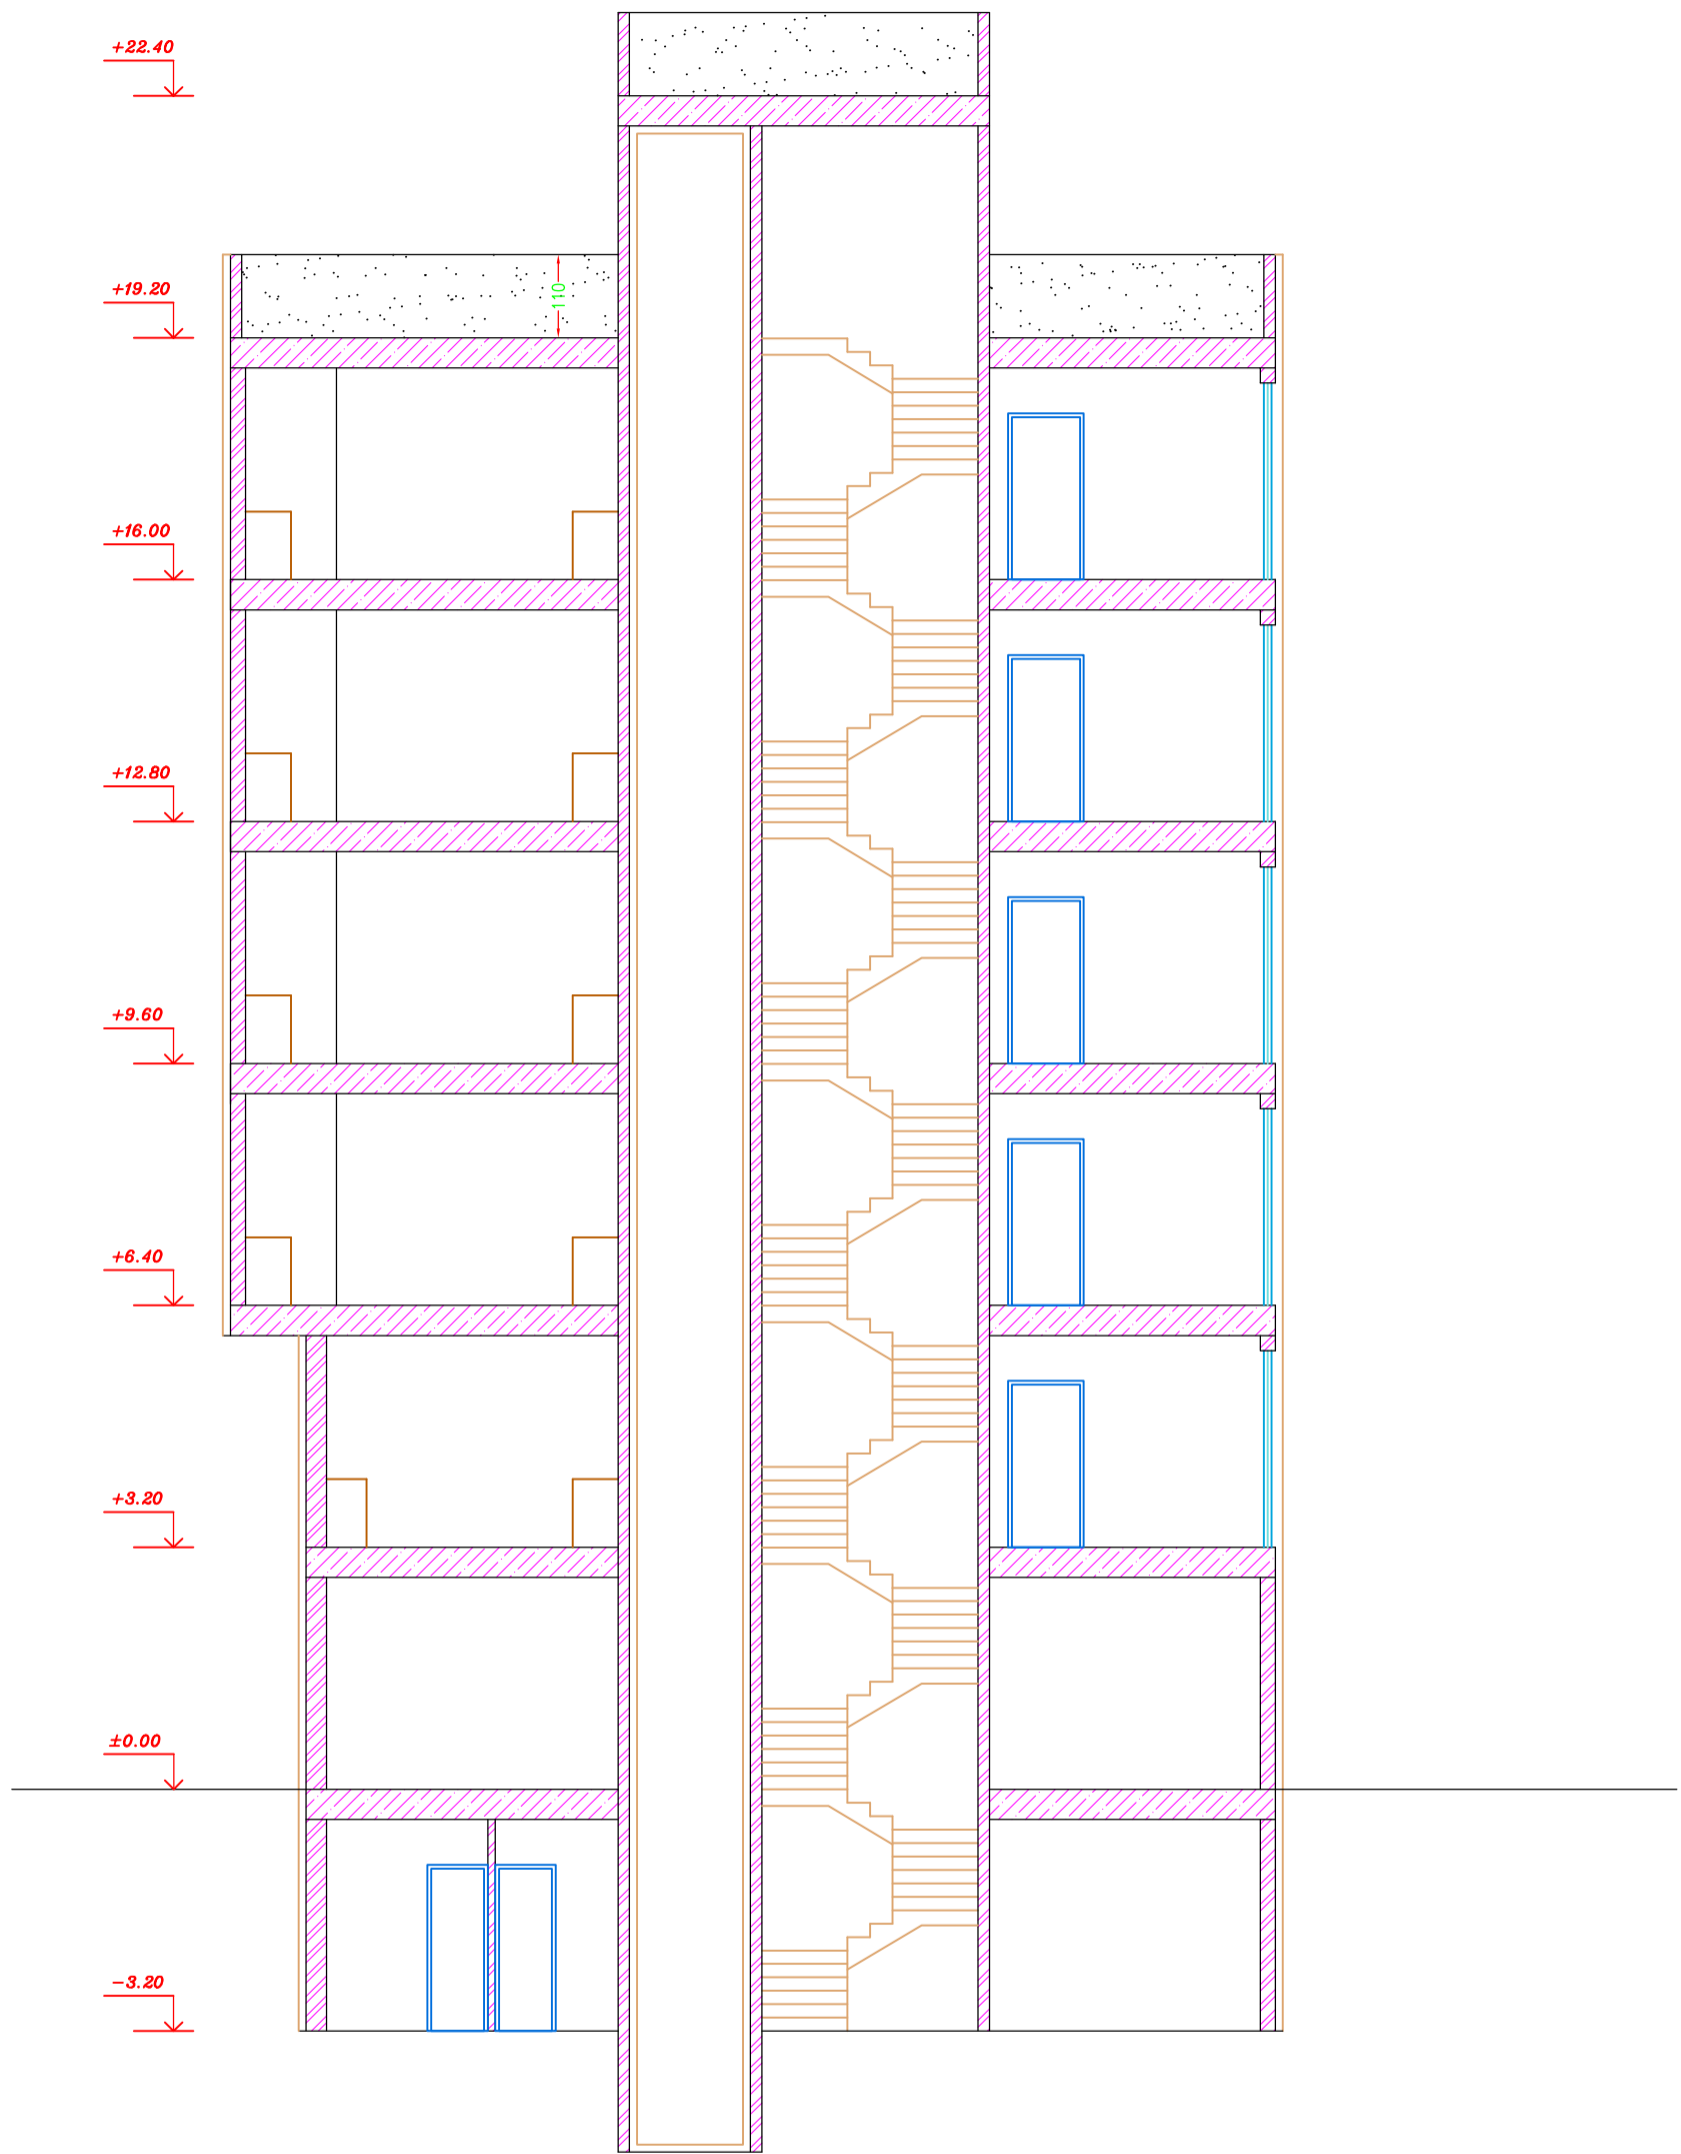


مقطع الف-الف

مقیاس: 1/100



صفحه: 3-4	نام کارفرما: جناب آقای کیان نژاد	عنوان پروژه: مسکونی	مهر و امضاء مسئول دفتر	مهر و امضاء طراح
تاریخ: 99/12/23	طراح: مهندس اربابان	شماره پروژه: 13-91	عنوان نقشه: مقطع	
مقیاس: 1.100	توسیم:	مساحت:	تعداد سقف: 7 سقف	
 استودیو طرح و ساخت رازیس <small>تهران: 031-326 316 81 0913 894 74 03 ایمیل: raziarchitecturestudio@gmail.com</small>	آدرس: شهرک فاضل-عیان 22 بهمن	کد نوسازی: 15-3-215995-39		

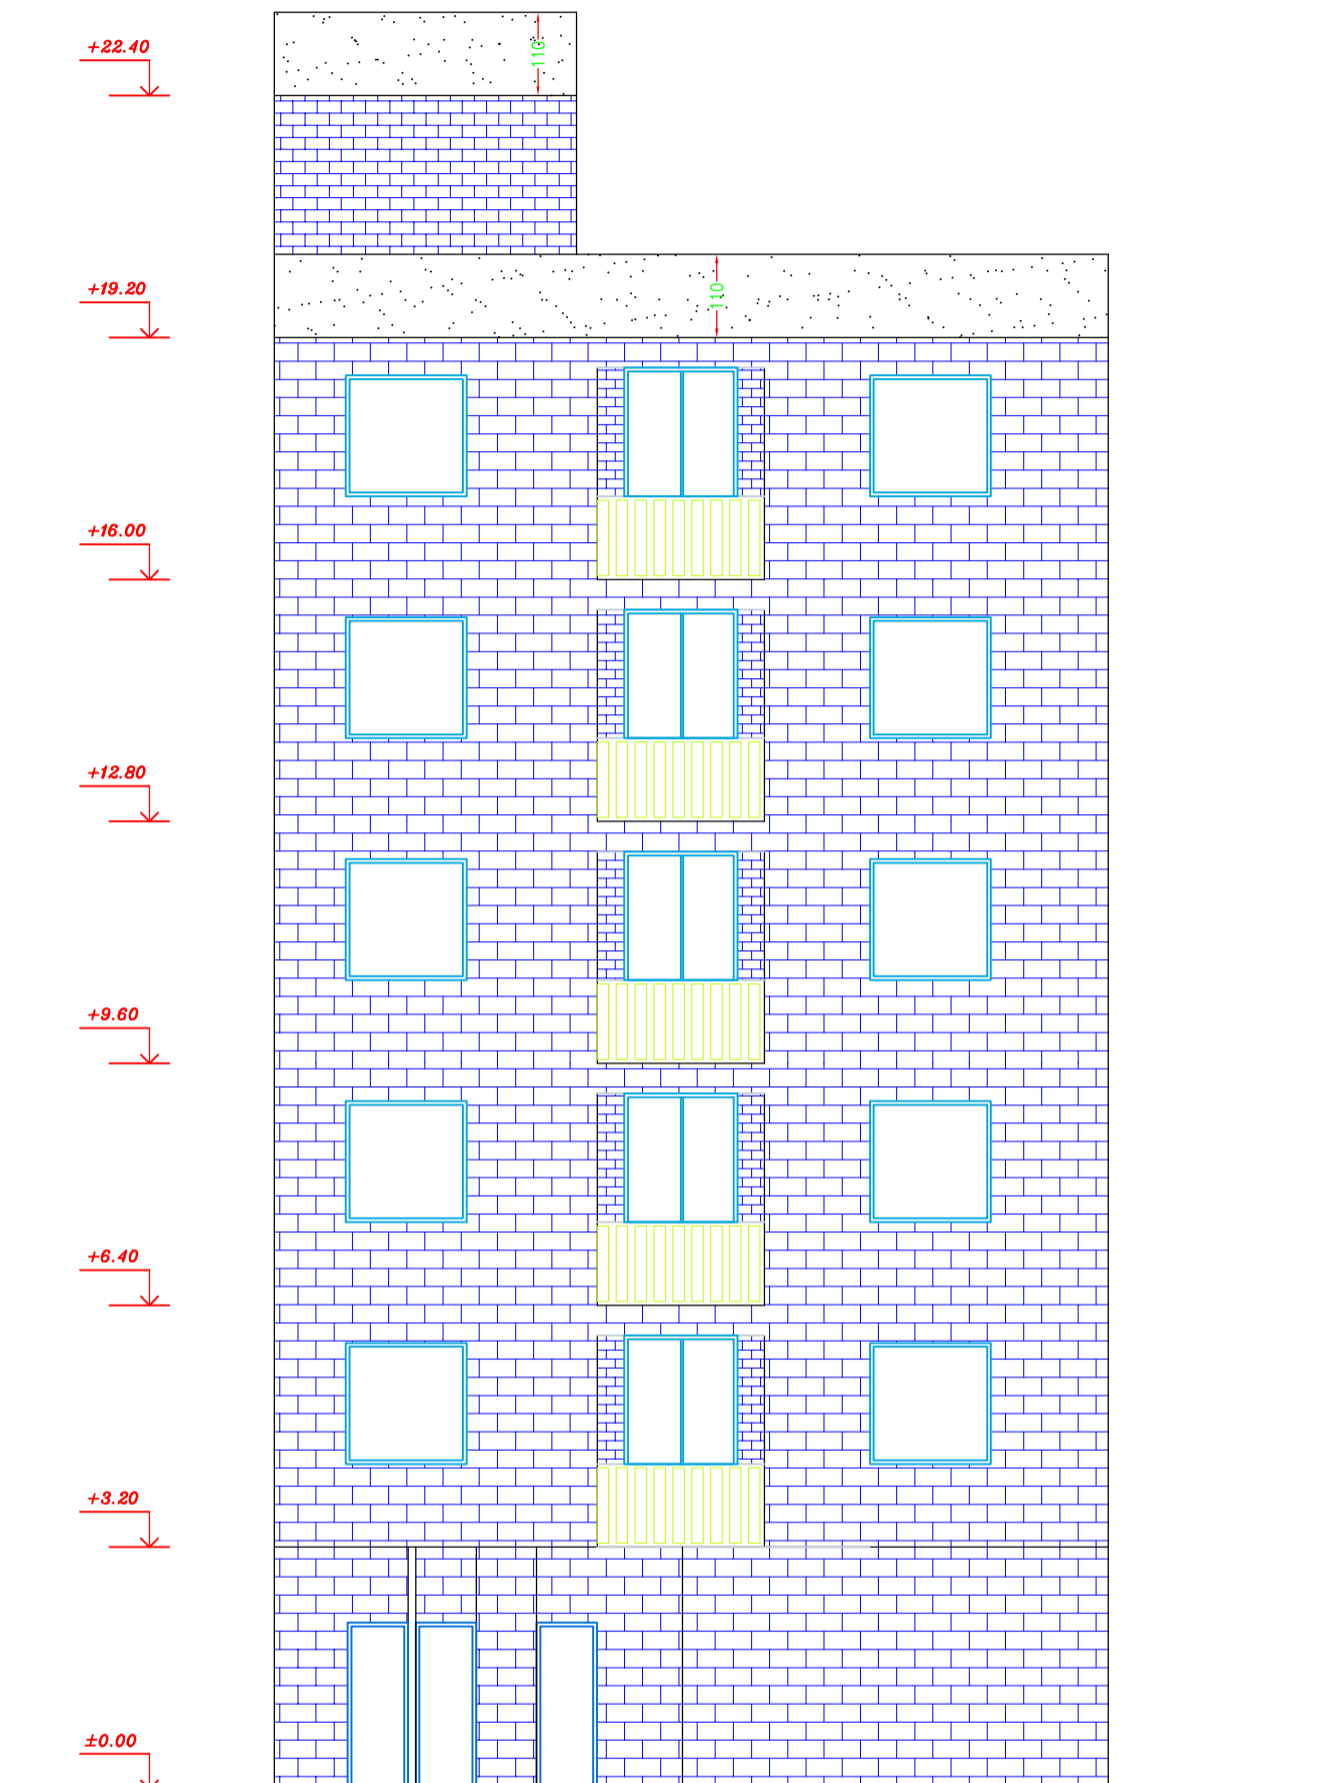

نمای جنوبی

مقیاس 1/100



صفحه: 4-4	نام کارفرما: جناب آقای کیان نژاد	عنوان پروژه: مسکونی	مهر و امضاء مسئول دفتر	مهر و امضاء طراح
تاریخ: 99/12/23	طراح: مهندس اربابان	شماره پروژه: 13-91	عنوان نقشه: نما	
مقیاس: 1.100	توسیم:	مساحت:	تعداد سقف: ۷ سقف	
استودیو طرح و ساخت رازیس آدرس: شهرک فاضل-عیان ۳۲ بهمن تلفن: 031-326 316 81 0913 894 74 03 ایمیل: razisarchitecturestudio@gmail.com		کد نوسازی: 15-3-215995-39		