




Underground Floor Plan



SC 1/100


تلفن: ۰۲۱-۵۳۳۳۴	آدرس: اصفهان - خیابان پروین احتشامی - نبش	 Raymon Sazeh رابعون سازه	
شماره: ۹۳۳۳۷-۹۶	کوچه ۵ - ساختمان پگاه رزم آوران - طبقه ۷		
تاریخ: ۱۳۹۸/۸/۲۳	شماره پروانه: P-۱۱۱۱۱-۱۱۱۱	www.Raymonsazeh.ir	instagram: @Raymonsazeh.ir

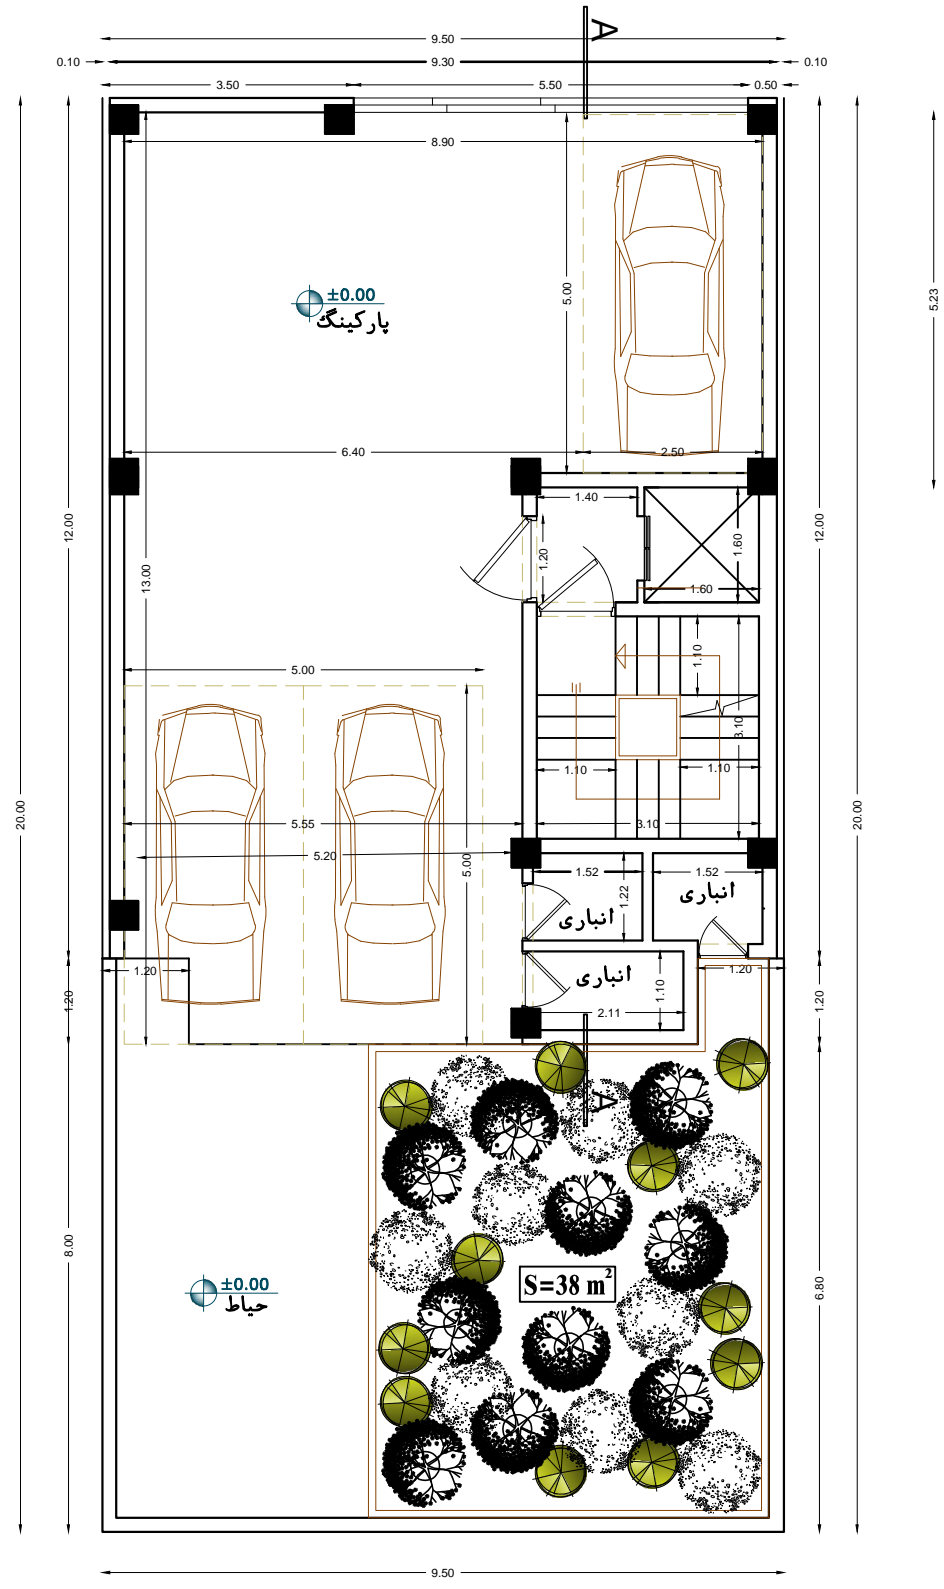

Ground Floor Plan



SC 1/100

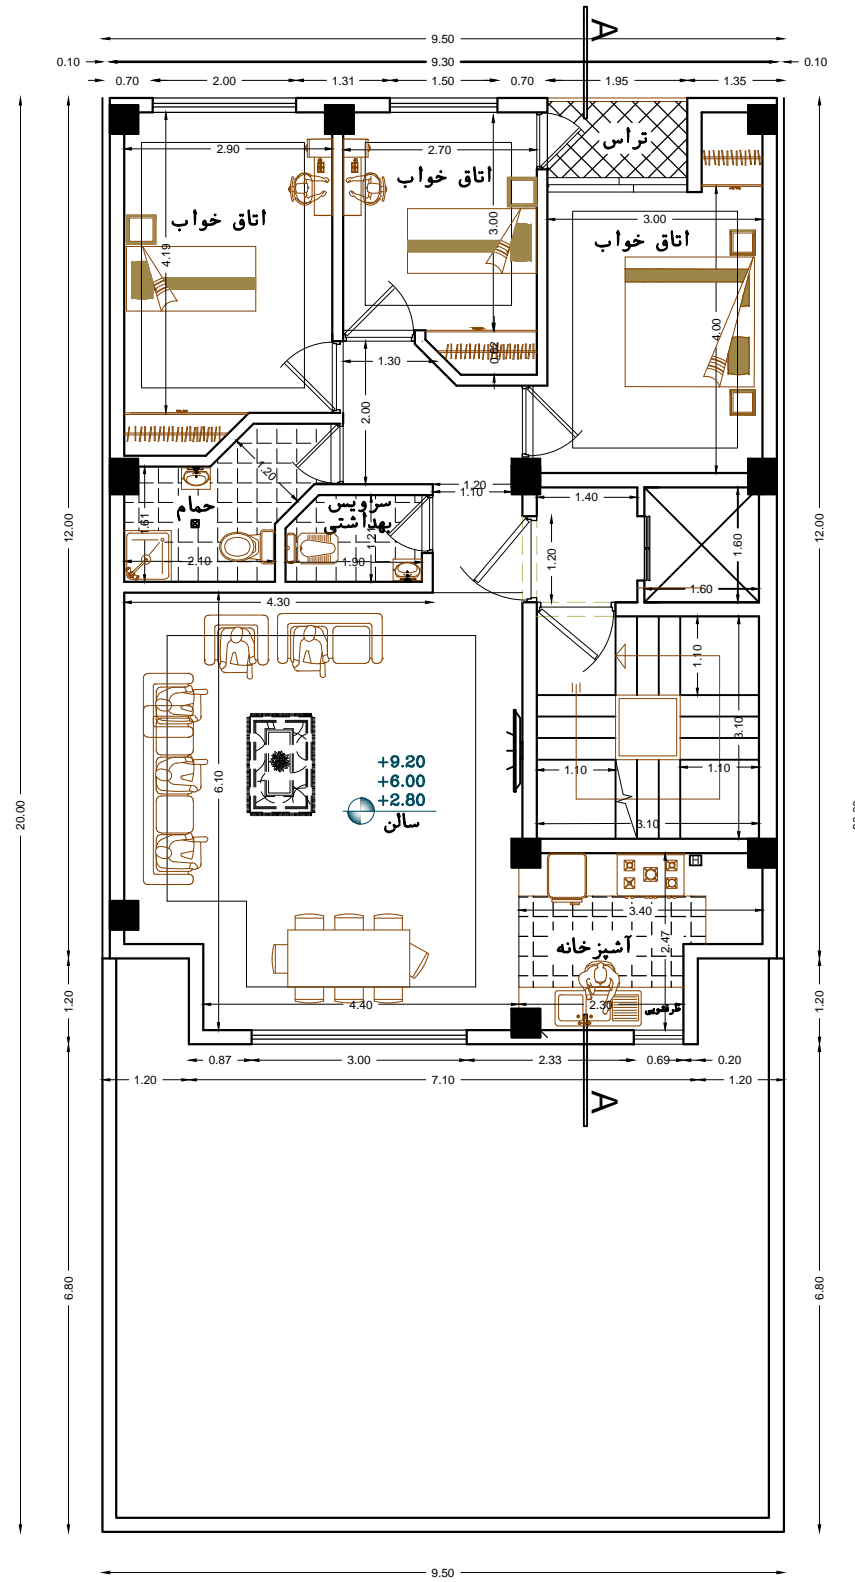
تلفن: ۰۲۱-۵۳۳۳۳۳ ۰۹۳۳۳۳۳۳۳۳	آدرس: اصفهان - خیابان پروین احتشامی - نبش کوچه ۵ - ساختمان پگاه رزم آوران - طبقه ۷	 رابعون سازه instagram: @Raymonsazeh.ir	
تاریخ: ۱۳۹۸/۸/۲۳	پروژه: ۶ سلف www.Raymonsazeh.ir		



Typical Floor Plan



SC 1/100

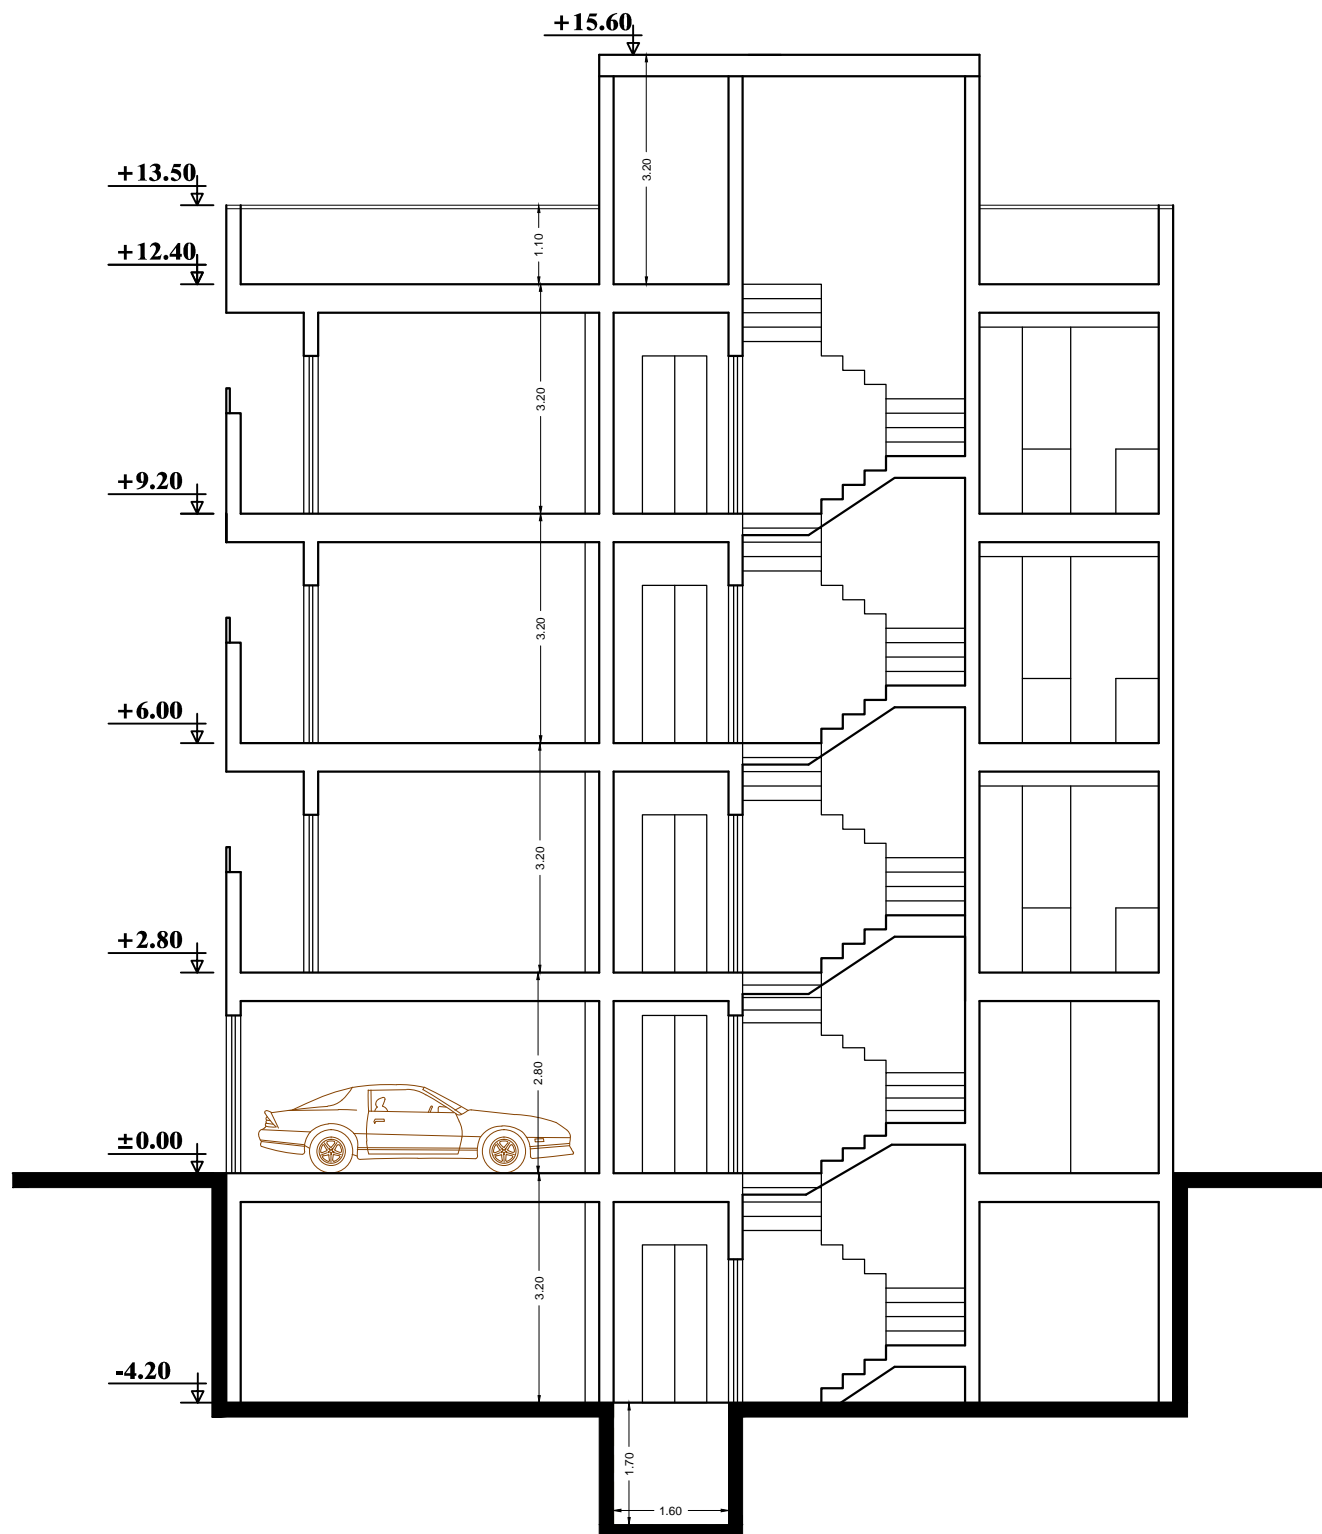
شماره نقشه: ۳۱-۵۳۳۳ شماره پروانه: ۹۳۳۳۷-۹۶	آدرس: اصفهان - خیابان پروین احتشامی - نبش کوچه ۵ - ساختمان پگاه رزم آوران - طبقه ۷	 رابعون سازه instagram: @Raymonsaze.ir	
تاریخ: ۱۳۹۸/۸/۲۸ مرحله:	پروژه: ۶ سلف سرویس: P-100-CU www.Raymonsaze.ir		



SECTION A-A

SC 1/100

شماره نقشه: ۴۱-۵۲۳۴	آدرس: اصفهان - خیابان پروین اعتصامی - نبش کوچه ۵ - ساختمان پگاه رزم آوران - طبقه ۲	 راینون سازه	
تاریخ: ۱۳۹۸/۰۸	شماره پروانه: ۰۰۰۰-۰۰۰۰-۰۰۰۰		

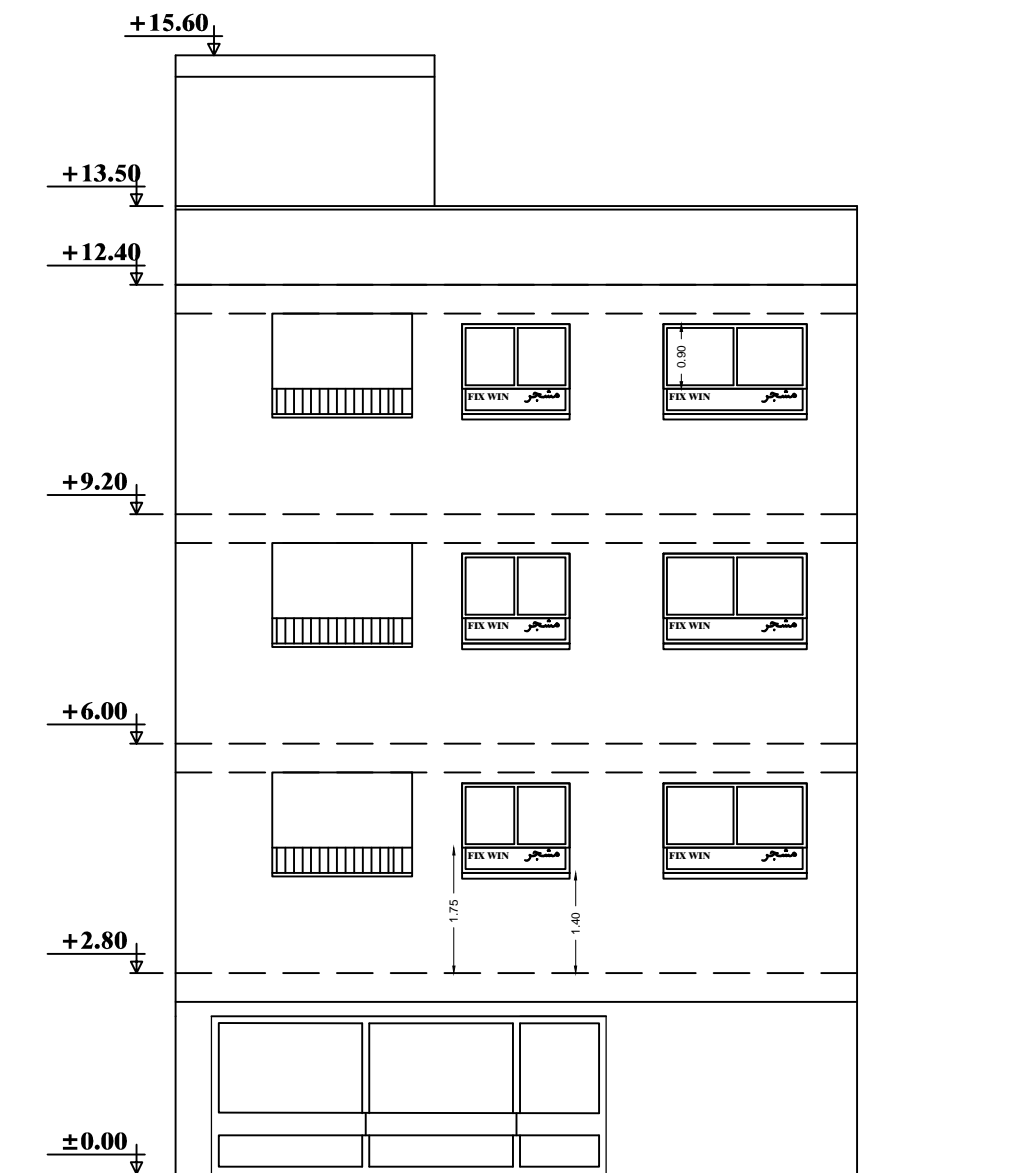

NORTH ELEVATION

SC 1/100

آدرس: اصفهان - خیابان پروین اصفهانی - نبش
 کوچه ۵ - ساختمان نگاه رزم آوران - طبقه ۲
 شماره: ۳۱-۵۳۳۳
 شماره: ۹۳۳۳۷-۹۶
 تاریخ: ۱۳۹۸/۸/۲۱
 مرحله:

پروژه: ۶ طبقه
 شماره پرونده: ۲۱۱۱۱۱۱-۱۱۱۱
 رایمون سازه
 www.Raymonsaze.ir
 instagram: @Raymonsaze.ir

