

Jaygah

Edari

Site Plan

آدرس: اصفهان - خیابان پروین اعتصامی - نبش ۰۳۱-۵۳۷۲۳
 کوچه ۵ - ساختمان نگاه رزم آوران - طبقه ۶ ۰۹۱۳۳۳۷-۹۶


تاریخ: ۱۳۹۸/۰۶/۲۵ R-SS-P23 کارپروژه: ۴۳۳۳۳۳۳۳
 شماره: ۰۳۱ سر پروژه: ۴۳۳۳۳۳۳۳

www.Raymonsaze.ir



instagram: @Raymonsaze.ir رایمون سازه



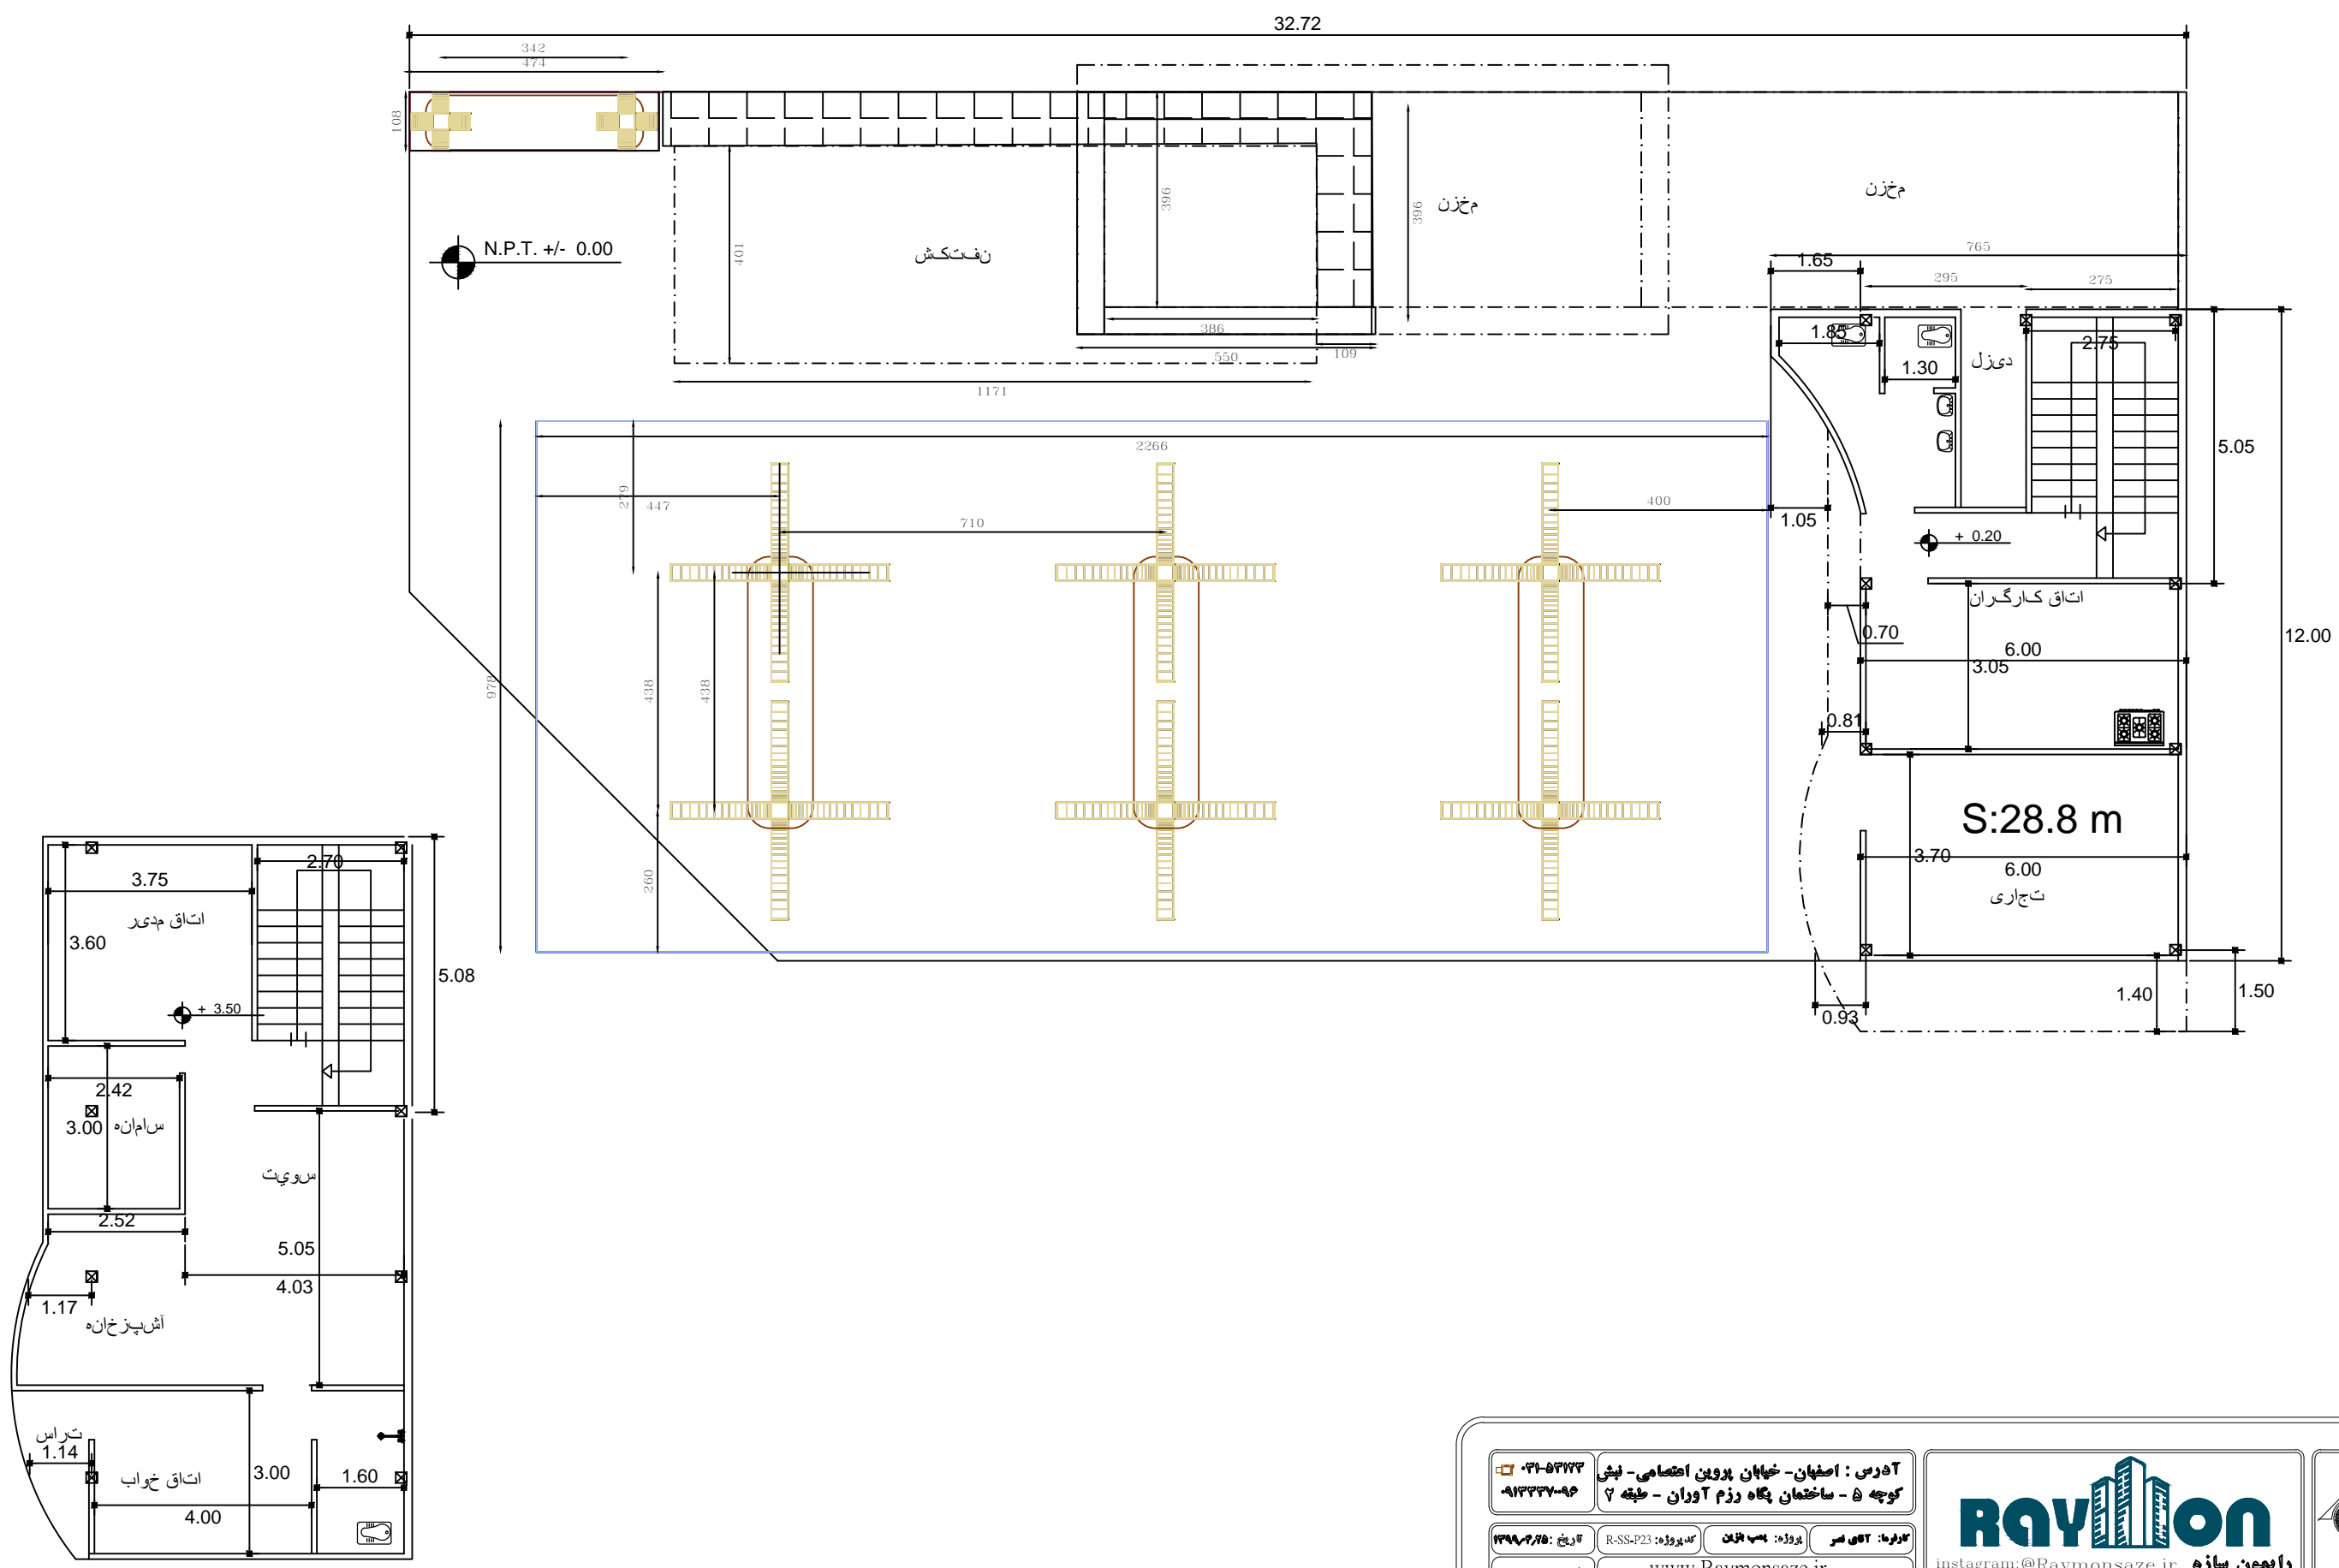

آدرس: اصفهان - خیابان پروین اصفهانی - پش ۰۳۱-۵۳۳۳۳
 کوچه ۵ - ساختمان نگاه رزم آوران - طبقه ۷ - ۹۶-۹۳۳۳۷-۹۶
 تلفن: ۰۲۲ هر پروژه: ۰۲۱۱۱۱۱۱۱
 تاریخ: ۱۳۹۸/۲/۱۵
 پروژه: R-SS-P23
 صفحه:

www.Raymonsaze.ir

Raymon
 رایمون سازه
 instagram:@Raymonsaze.ir

