




پلان زیرزمینی

SC 1/100

<p>تلفن: ۰۲۱-۵۴۱۲۳۳ شماره: ۹۱۳۳۳۷۰۹۶</p>	<p>آدرس: اصفهان - خیابان پروین اعتصامی - نبش کوچه ۵ - ساختمان نگاه رزم آوران - طبقه ۲</p>	 <p>رایمون سازه instagram: @Raymonsazeh.ir</p>	
<p>تاریخ: ۱۳۹۸/۰۴/۰۴</p>	<p>کد پروژه: R-C7-P39 پروژه: ۷ دفتر: اصفهان</p>		
<p>www.Raymonsazeh.ir</p>			

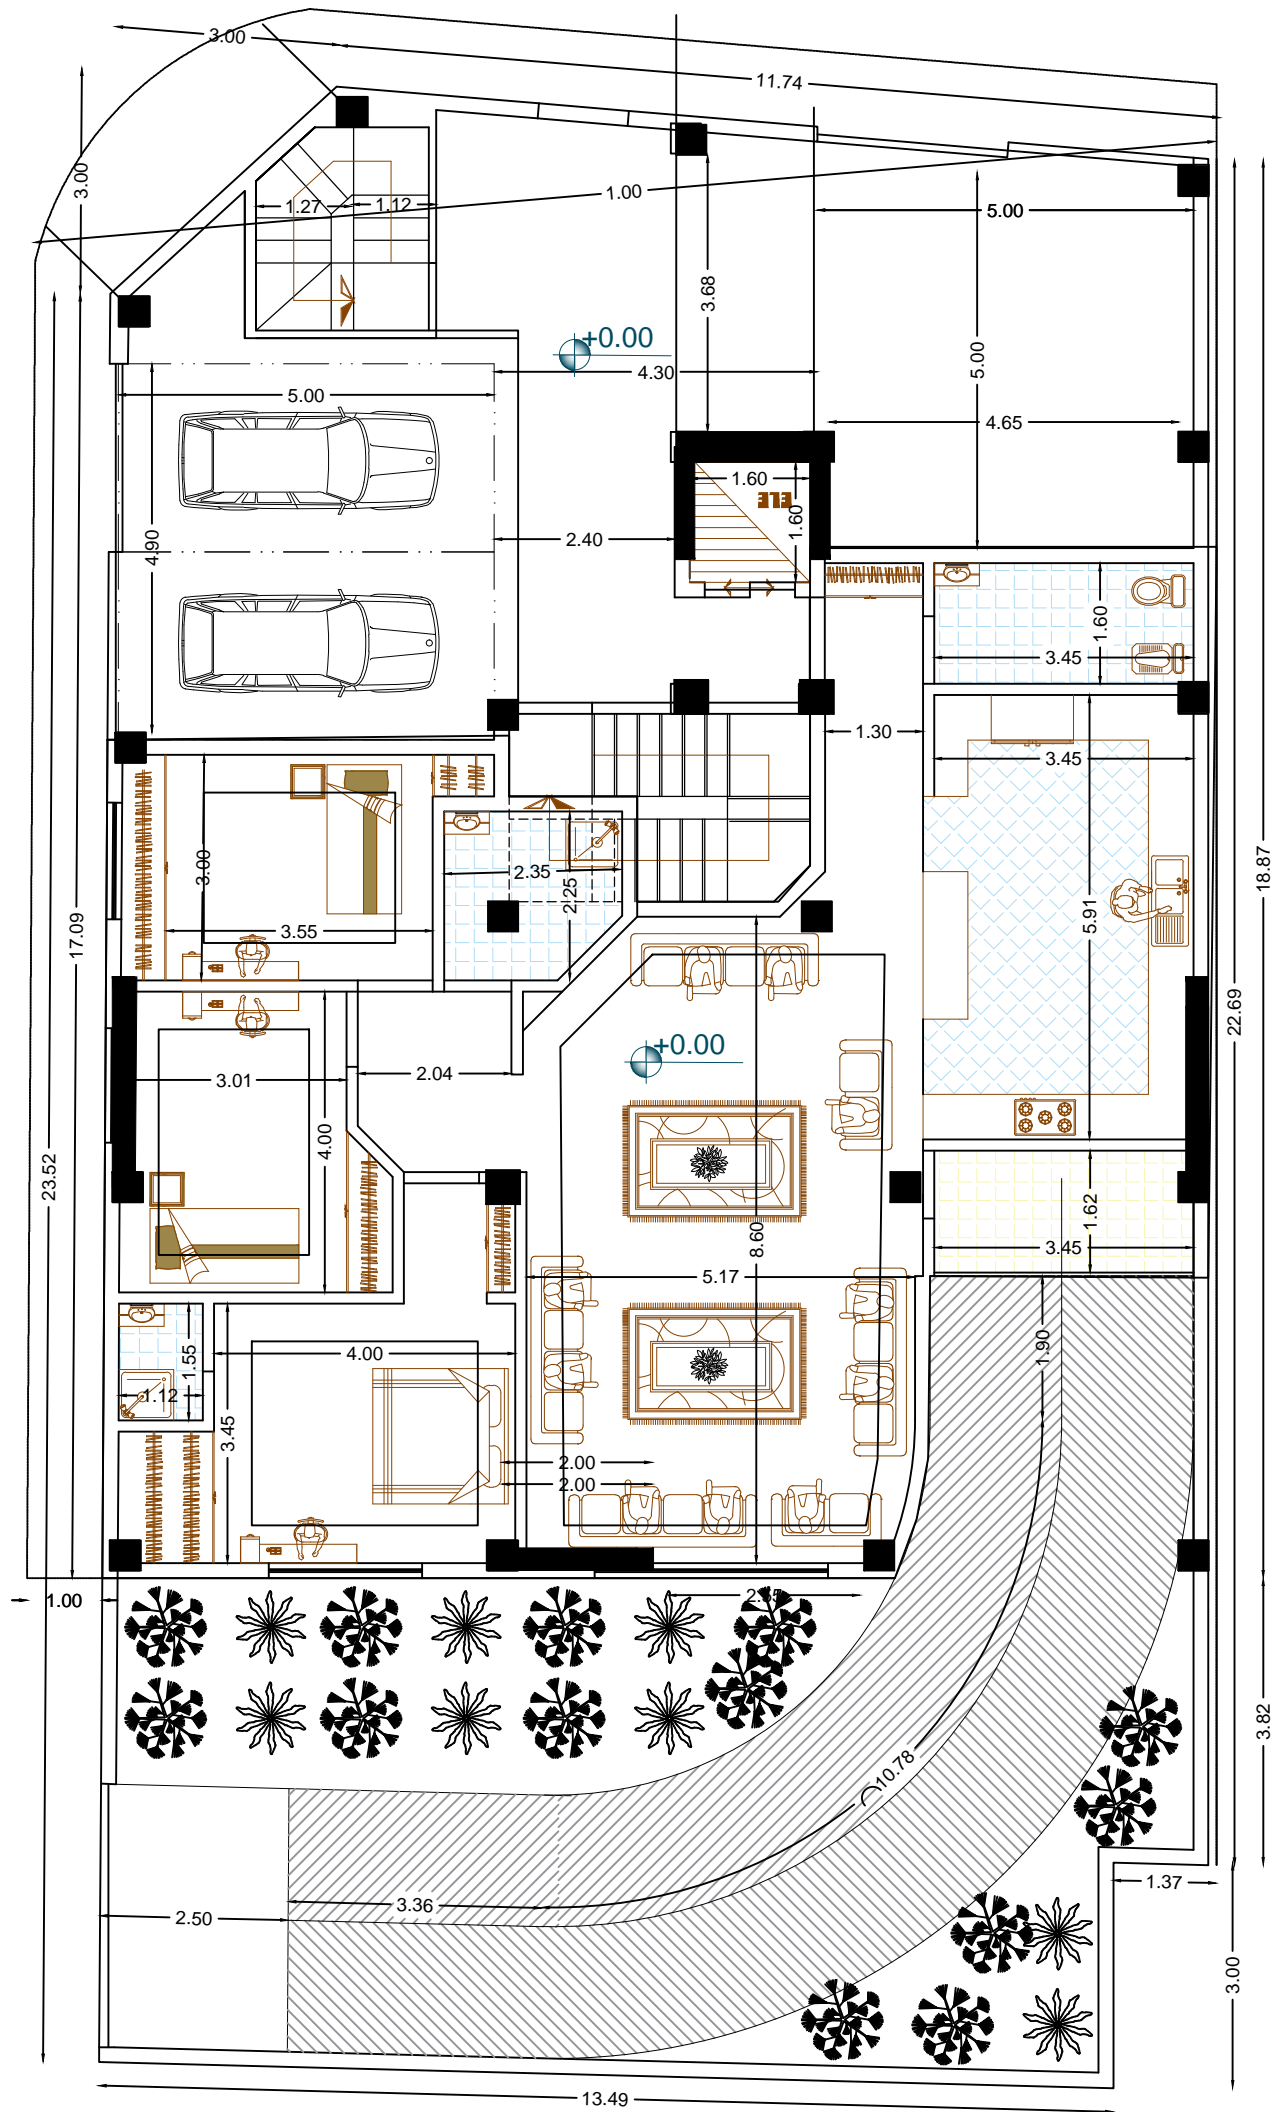

پلان طبقه همکف

SC 1/100

آدرس: اصفهان - خیابان پروین اعتصامی - نبش
کوچه ۵ - ساختمان نگاه رزم آوران - طبقه ۲


تلفن: ۰۳۱-۵۴۱۲۳۳
تلفن: ۰۹۱۳۳۳۷۰۹۶
تاریخ: ۱۳۹۸/۰۴/۰۴
کد پروژه: R-C7-P39
پروژه: ۷
موقعیت: صفحه ۴

www.Raymonsaze.ir

RAYMON

instagram: @Raymonsaze.ir



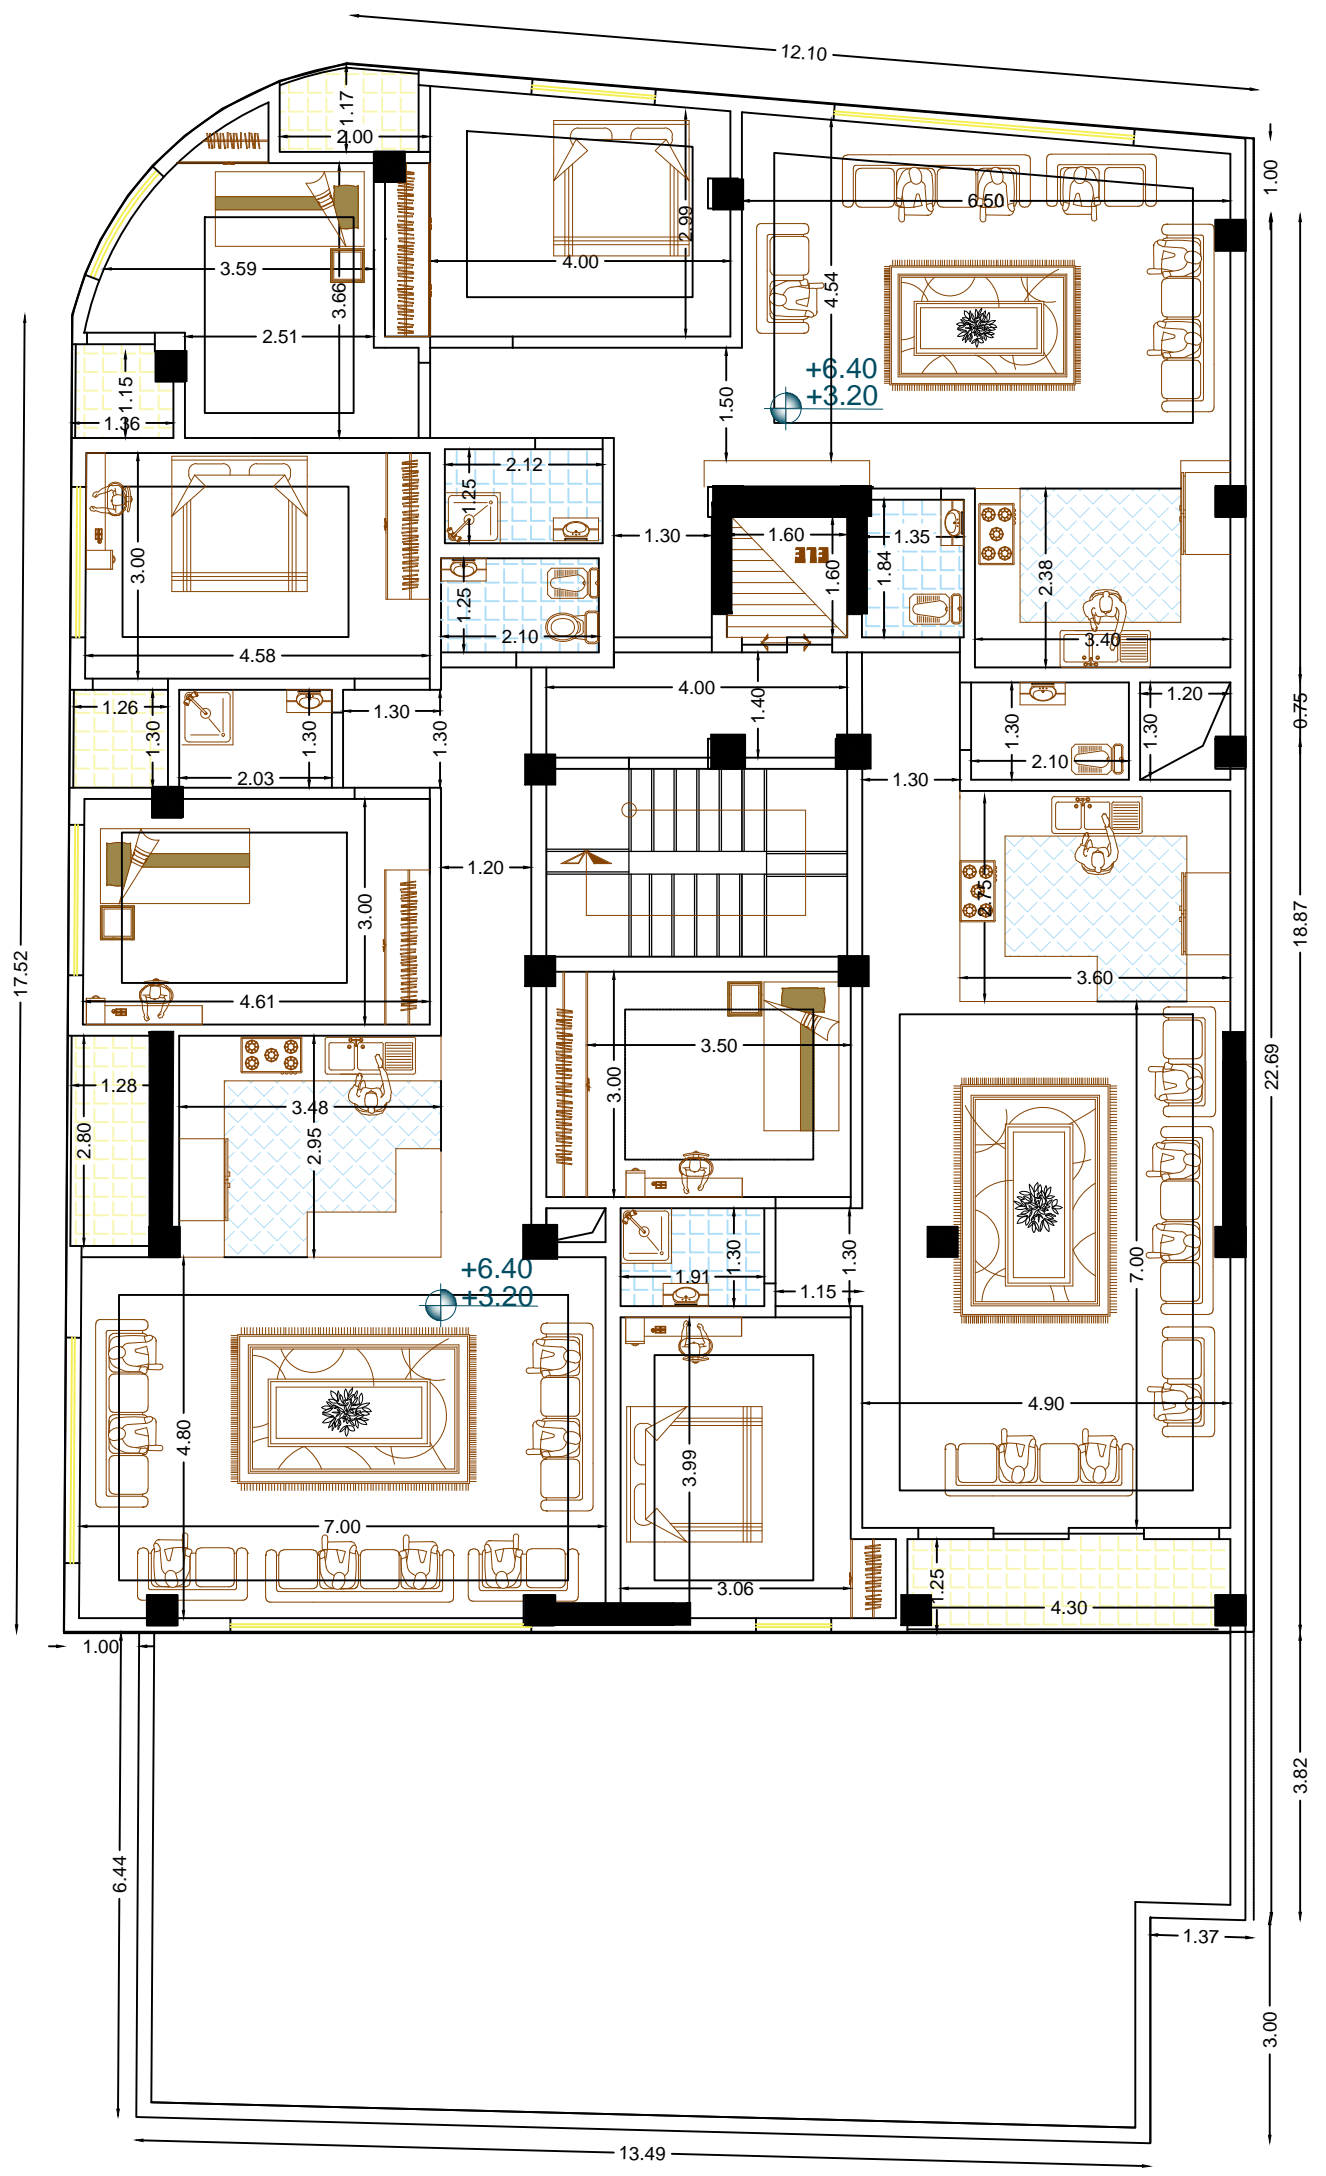



پلان طبقه اول و دوم و سوم

SC 1/100

آدرس: اصفهان - خیابان پروین اعتصامی - نشی
 کوچه ۵ - ساختمان نگاه رزم آوران - طبقه ۲
 شماره تماس: ۰۳۱-۵۴۱۲۳
 شماره ثبت: ۹۱۳۳۳۷۰۹۶
 تاریخ: ۱۳۹۸/۰۴/۰۴
 شماره:
 پروژه: ۷
 شماره پروژه: R-C7-P39
 www.Raymonsaze.ir

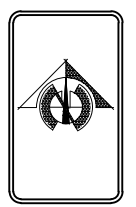


 رایمون سازه
 instagram: @Raymonsaze.ir

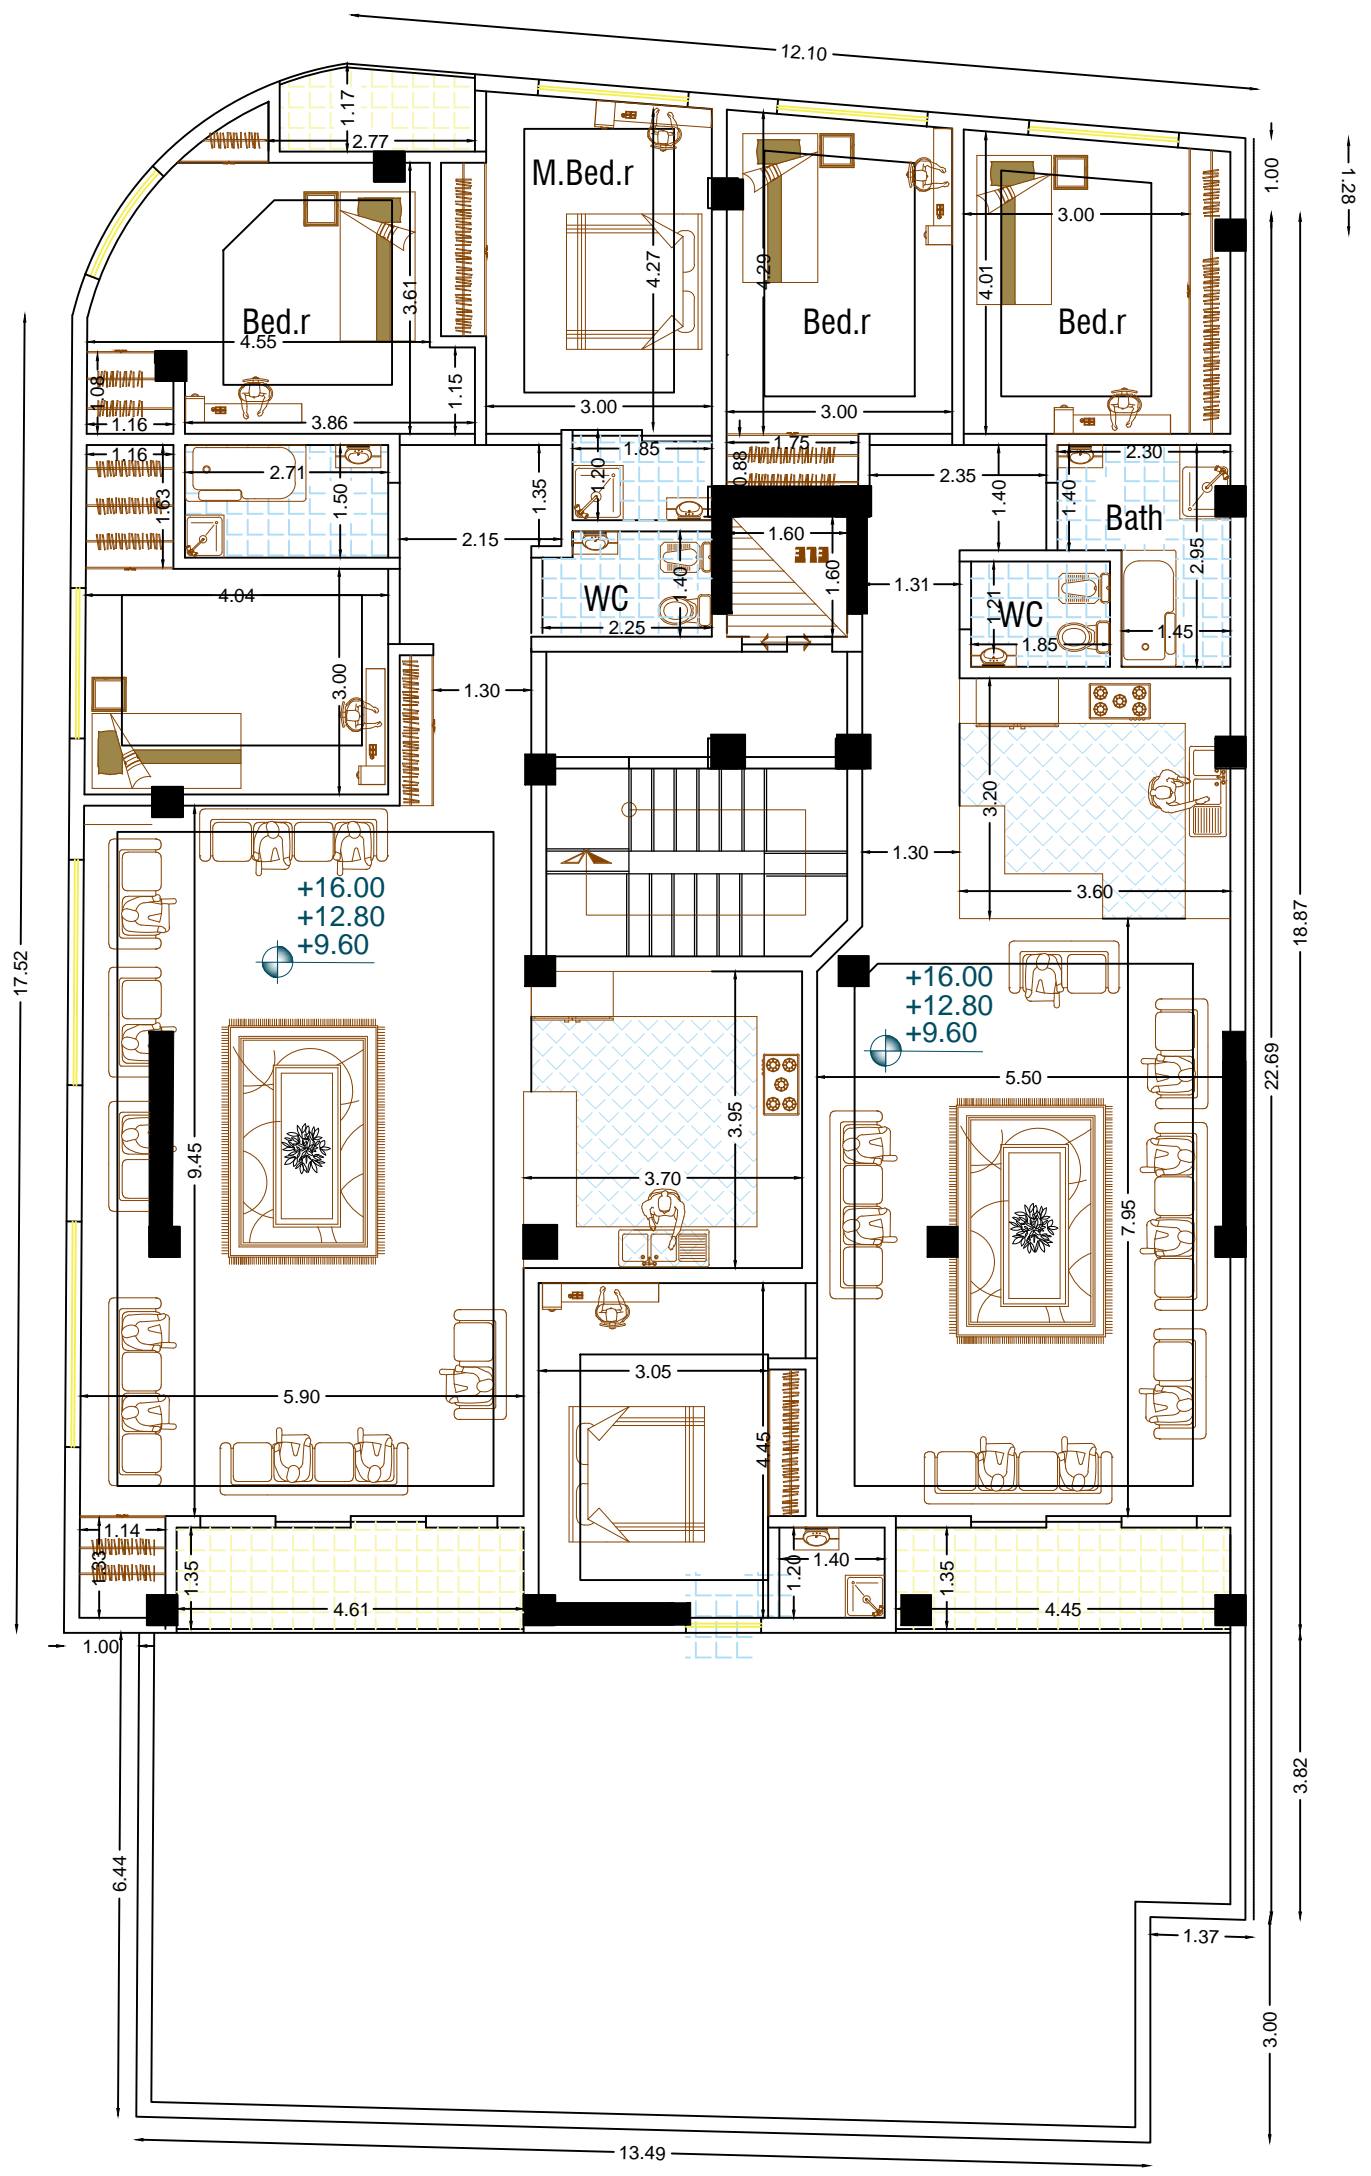



پلان طبقه چهارم و پنجم

SC 1/100

آدرس: اصفهان - خیابان پروین اعتصامی - نبش کوچه ۵ - ساختمان نگاه رزم آوران - طبقه ۲	شماره پروژه: ۷ کد پروژه: R-C7-P39	شماره تماس: ۰۳۱-۵۴۱۲۳ شماره تماس: ۰۹۱۳۳۳۷۰۹۶	 <p>www.Raymonsazeh.ir</p> <p>instagram: @Raymonsazeh.ir</p>	
تاریخ: ۱۳۹۸/۰۴/۰۴ صفحه:	پروژه: ۷ کد پروژه: R-C7-P39	شماره تماس: ۰۳۱-۵۴۱۲۳ شماره تماس: ۰۹۱۳۳۳۷۰۹۶		