


۱	موتورخانه	۷	پوشه
۲	پد پرسی	۸	سوفای بخار
۳	رختکن	۹	جکوزی
۴	دوشی	۱۰	حمام ترکی
۵	سرویس بهداشتی	۱۱	اتاق ماساز خشک
۶	سوفای خشک	۱۲	توفل سرد

under floor plan

SC 1/100

آدرس: اصفهان - خیابان پروین اعتصامی - نبش کوچه ۵ - ساختمان نگاه رزم آوران - طبقه ۲ تلفن: ۰۲۱-۵۲۳۳۳ شماره: ۰۲۱-۸۳۳۳۳۰۰۶	تاریخ: ۱۳۹۸/۰۵/۰۴ پروژه: R-SS-P40 مرحله:	روز: سه روز: سه سایت: www.Raymonsaze.ir	 رایمون سازه instagram:@Raymonsaze.ir	
---	--	---	---	--

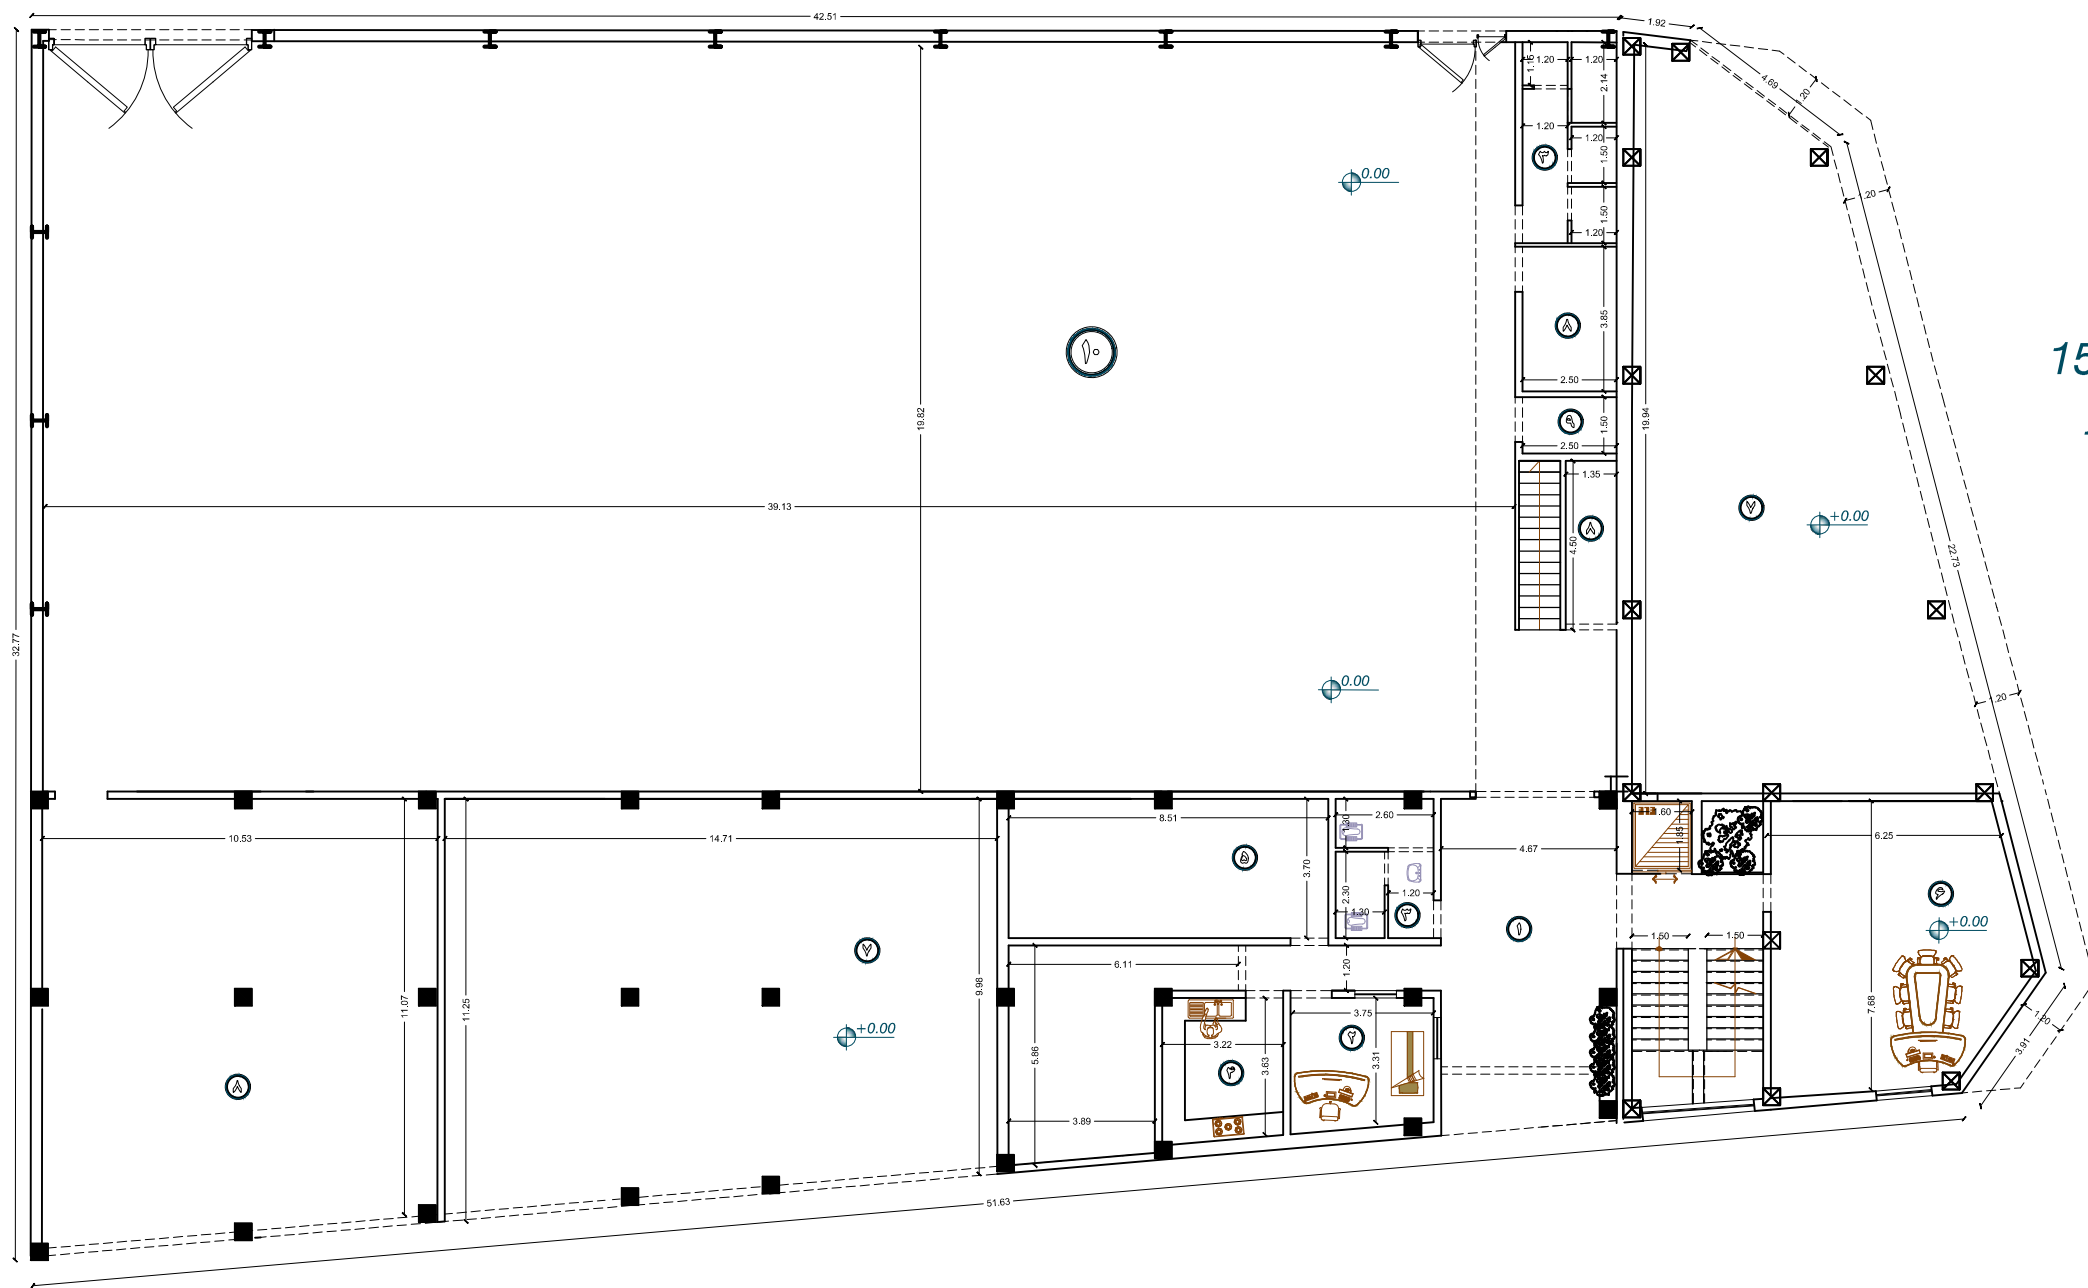

مساحت تجاری های شرقی $150 m^2$


مساحت تجاری جنوبی $160 m^2$

۱	ورودی	۶	اتاق مدیریت
۲	نگهبانی	۷	فروشگاه
۳	سرویس بهداشتی	۸	انبار
۴	آبدارخانه	۹	اتاق داوران
۵	نمازخانه	۱۰	سالن هندبال

ground floor plan

SC 1/100

آدرس: اصفهان - خیابان پروین احتشامی - نبش کوچه ۵ - ساختمان نگاه رزم آوران - طبقه ۲ تلفن: ۰۲۱-۵۲۳۳۳۳۳۳ شماره: ۰۲۱-۸۳۳۳۳۳۳۳	پروژه: R-SS-P40 تاریخ: ۱۳۹۸/۰۶/۰۴ مرحله:	روز: سه www.Raymonsaze.ir	 رایمون سازه instagram: @Raymonsaze.ir	
--	--	------------------------------	--	--

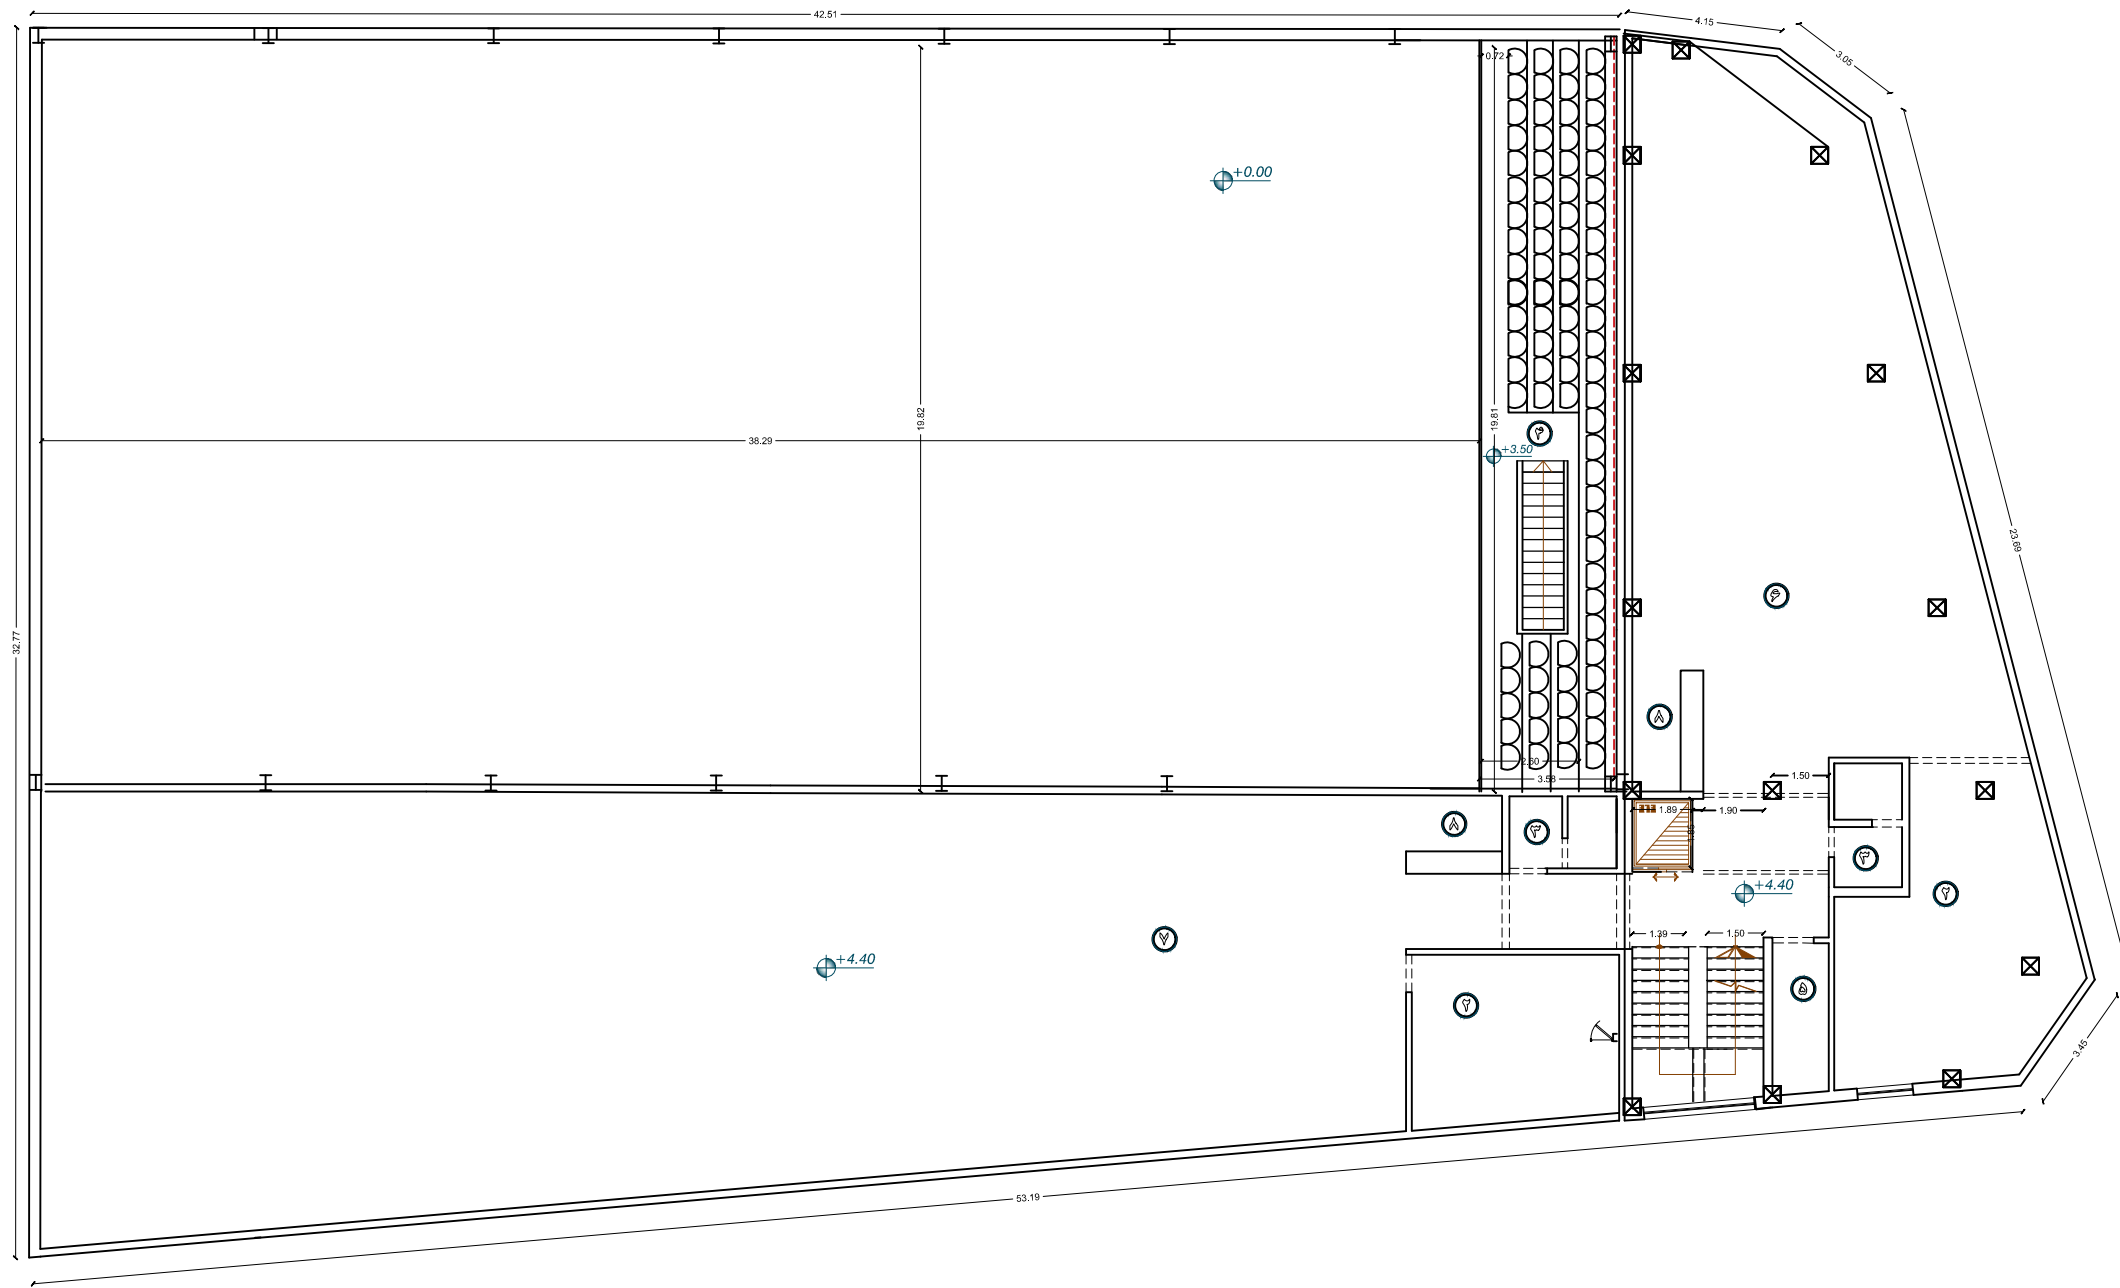


ورودی	۱
دختران	۲
سرویس بهداشتی	۳
سکوی تماشاچیان	۴
انبار	۵
سالن پینگ پنگ	۶
سالن بدنسازی	۷
پک پرفی	۸

First Plan

SC 1/100

آدرس: اسپهان - خیابان پروین اعتصامی - نبش کوچه ۵ - ساختمان نگاه رزم آوران - طبقه ۲ تلفن: ۰۲۱-۵۳۳۳۳۳۳۳ شماره: ۰۲۱-۸۳۳۳۳۳۳۳	پروژه: R-SS-P40 تاریخ: ۱۳۹۸/۰۵/۰۱ مرحله:	روز: سه شنبه ساعت: ۱۰:۰۰ www.Raymonsaze.ir	<p>Raymonsaze</p> <p>instagram: @Raymonsaze.ir</p> <p>رایمون سازه</p>	
--	--	--	---	--

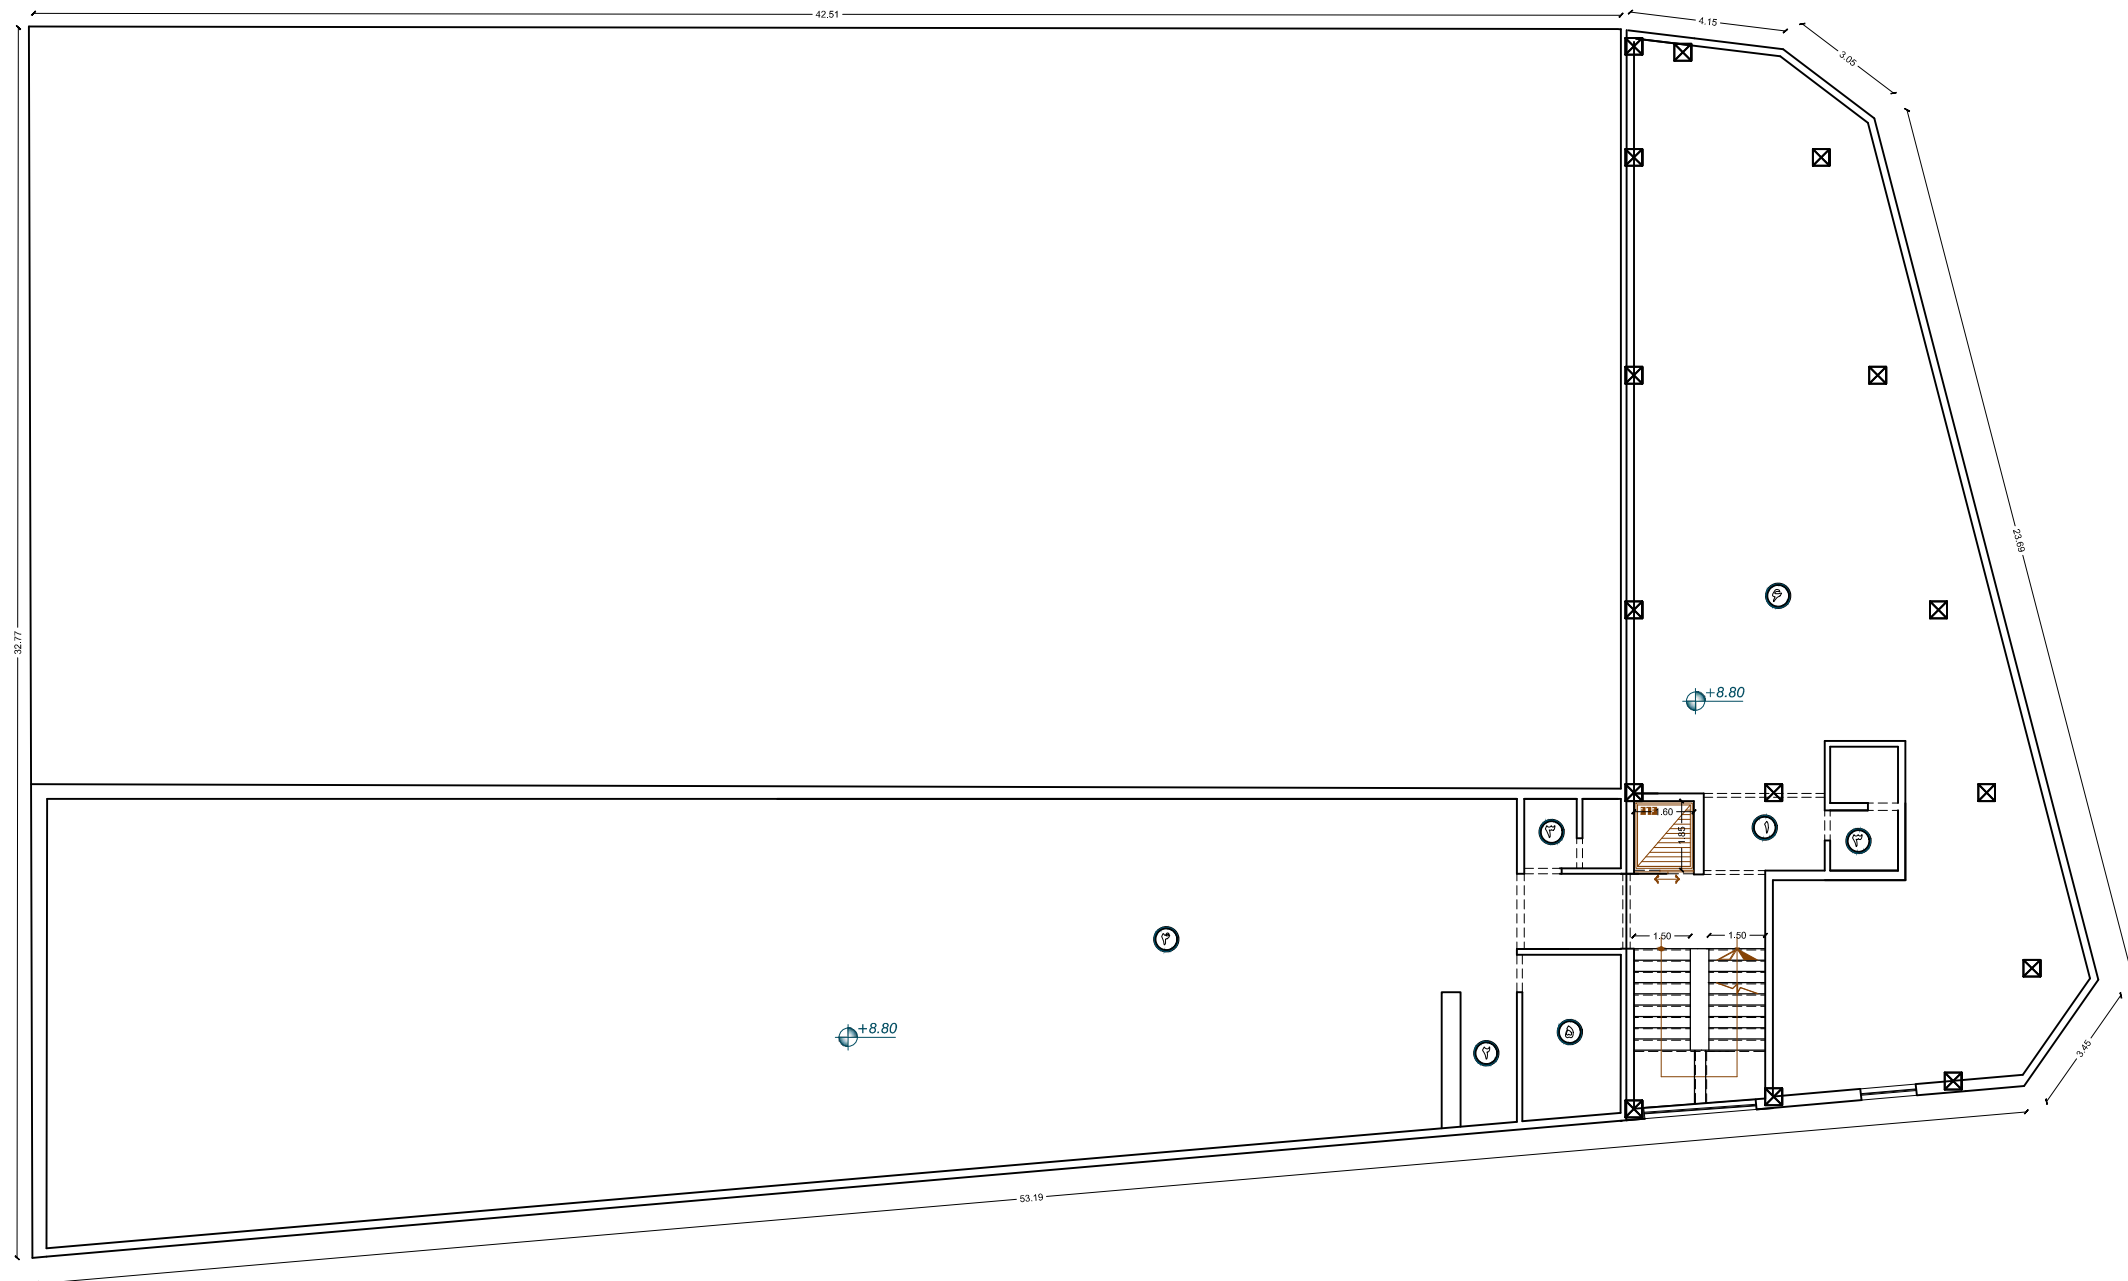


۱	ورودی
۲	پندپوشی
۳	ستروسی بهداشتی
۴	سالن پیلپارد
۵	آنبار
۶	سالن بازی های رایانه ای

Second plan

SC 1/100

آدرس: اصفهان - خیابان پروین احتشامی - نبش کوچه ۵ - ساختمان نگاه رزم آوران - طبقه ۲ شماره تماس: ۰۲۱-۵۳۳۳۳۳۳۳ شماره ثبت: ۹۳۳۳۳۳۳۳۳۳	پروژه: R-SS-P40 تاریخ: ۱۳۹۸/۰۵/۰۵ مرحله:	روز: سه شنبه ساعت: ۱۰:۳۰ www.Raymonsaze.ir	<p>Raymonsaze instagram:@Raymonsaze.ir رایمون سازه</p>	
--	--	--	--	--

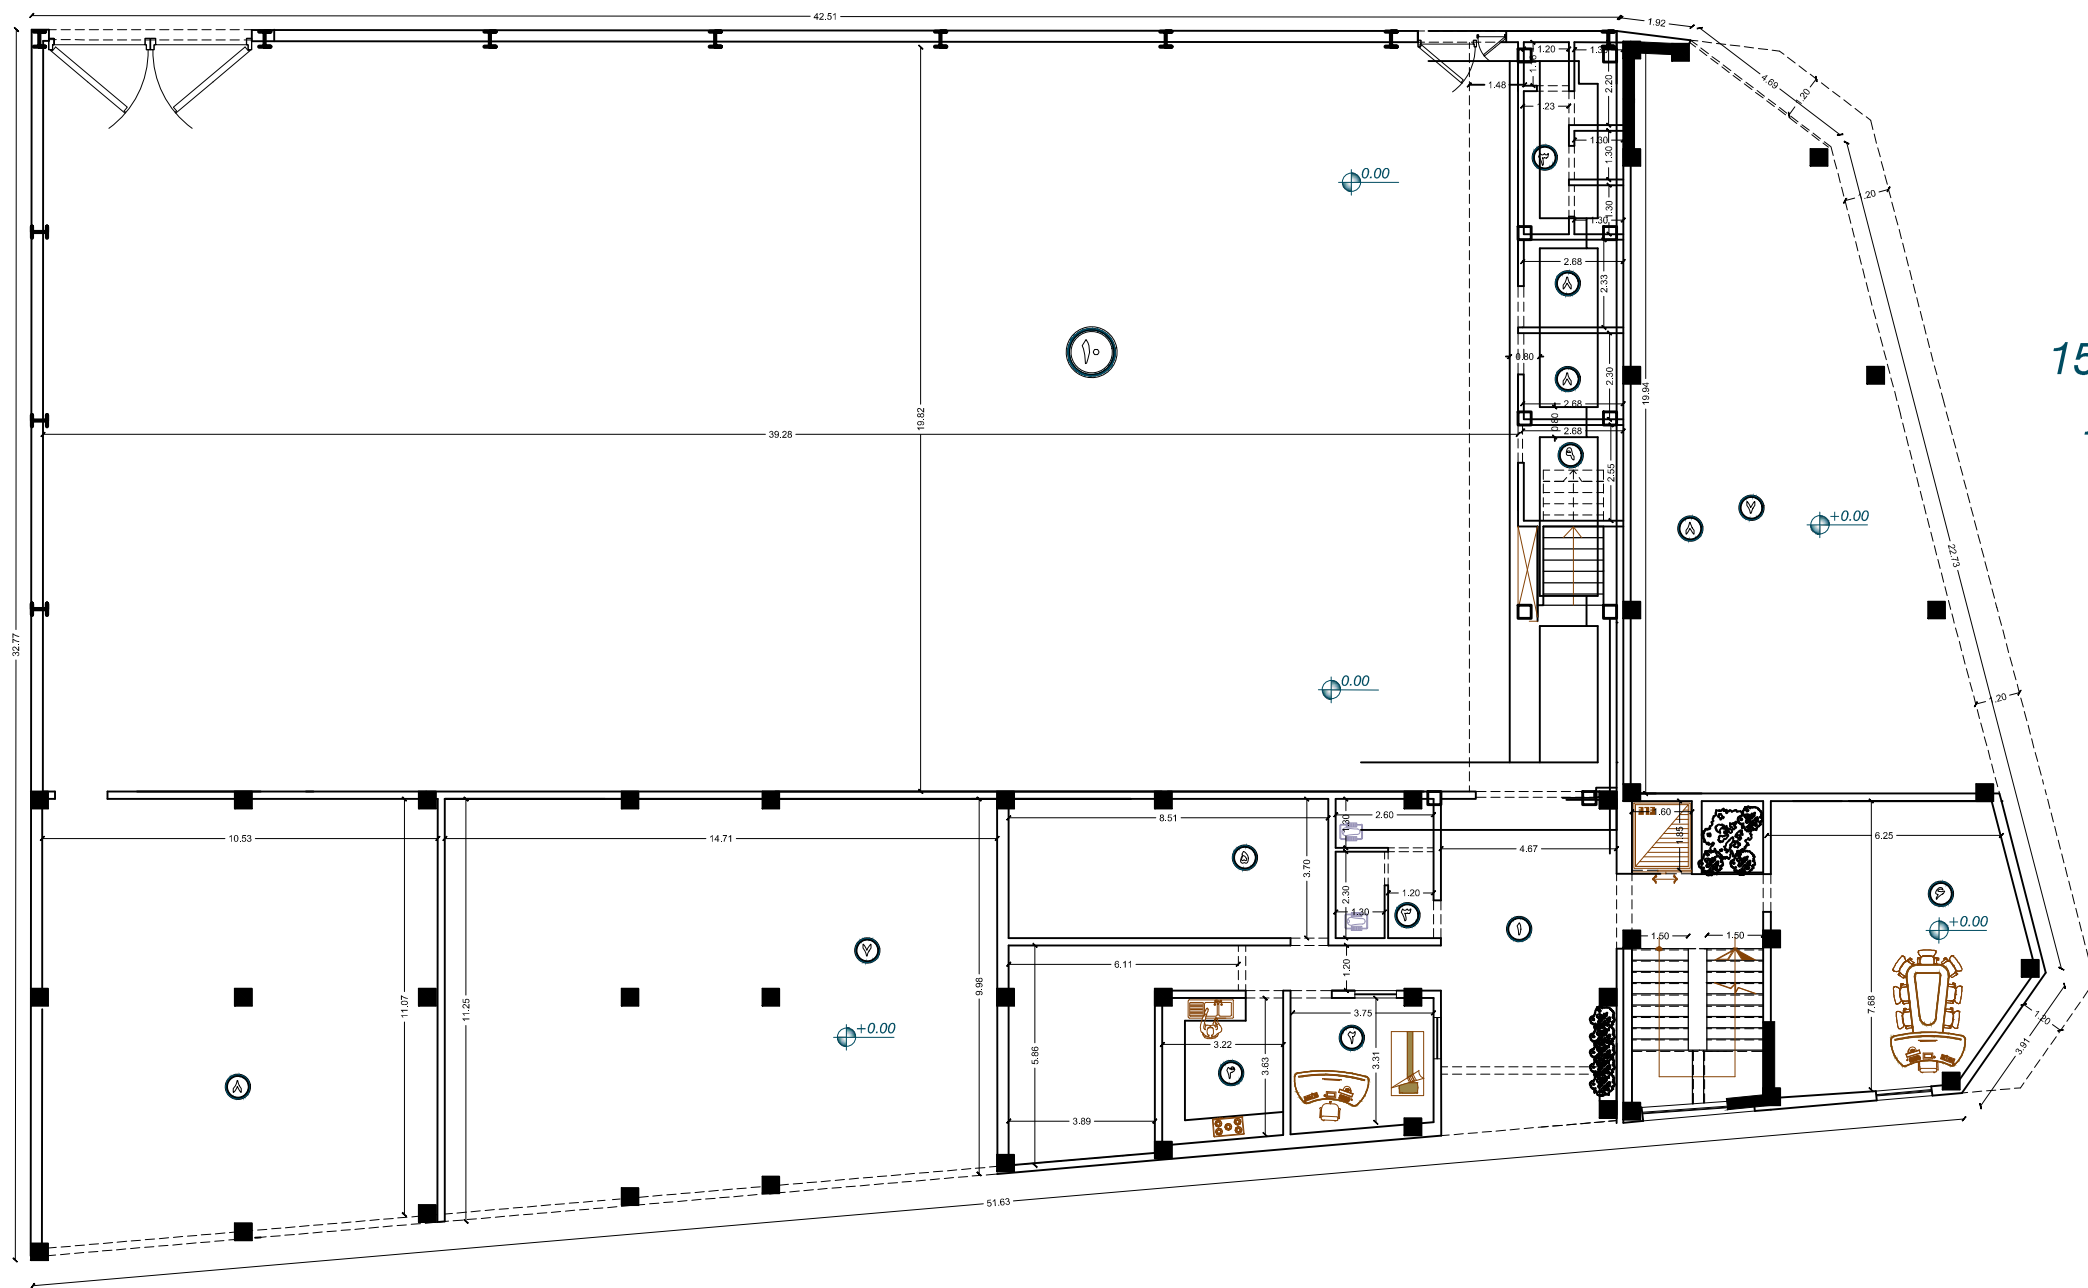

مساحت تجاری های شرقی $150 m^2$


مساحت تجاری جنوبی $160 m^2$

۱	ورودی	۶	اتاق مدیریت
۲	نگهبانی	۷	فروشگاه
۳	سرویس بهداشتی	۸	انبار
۴	آبدارخانه	۹	اتاق داوران
۵	نمازخانه	۱۰	سالن هندبال

ground floor plan

SC 1/100

آدرس: اصفهان - خیابان پروین اعتصامی - پلاک ۴۱-۵۲۲۳۳ کوچه ۵ - ساختمان پگاه رزم آوران - طبقه ۲ شماره: ۰۹۱۳۳۳۷۰۸۶	شماره پروانه: R-C6-P20 تاریخ: ۱۳۹۸/۰۷/۰۷ شماره:	پروژه: علم پارس کارفرما: علم پارس تلفن: ۰۲۱-۸۸۸۸۸۸۸۸ www.Raymonsaze.ir	<p>رایمون سازه instagram: @Raymonsaze.ir</p>	
--	---	---	--	--

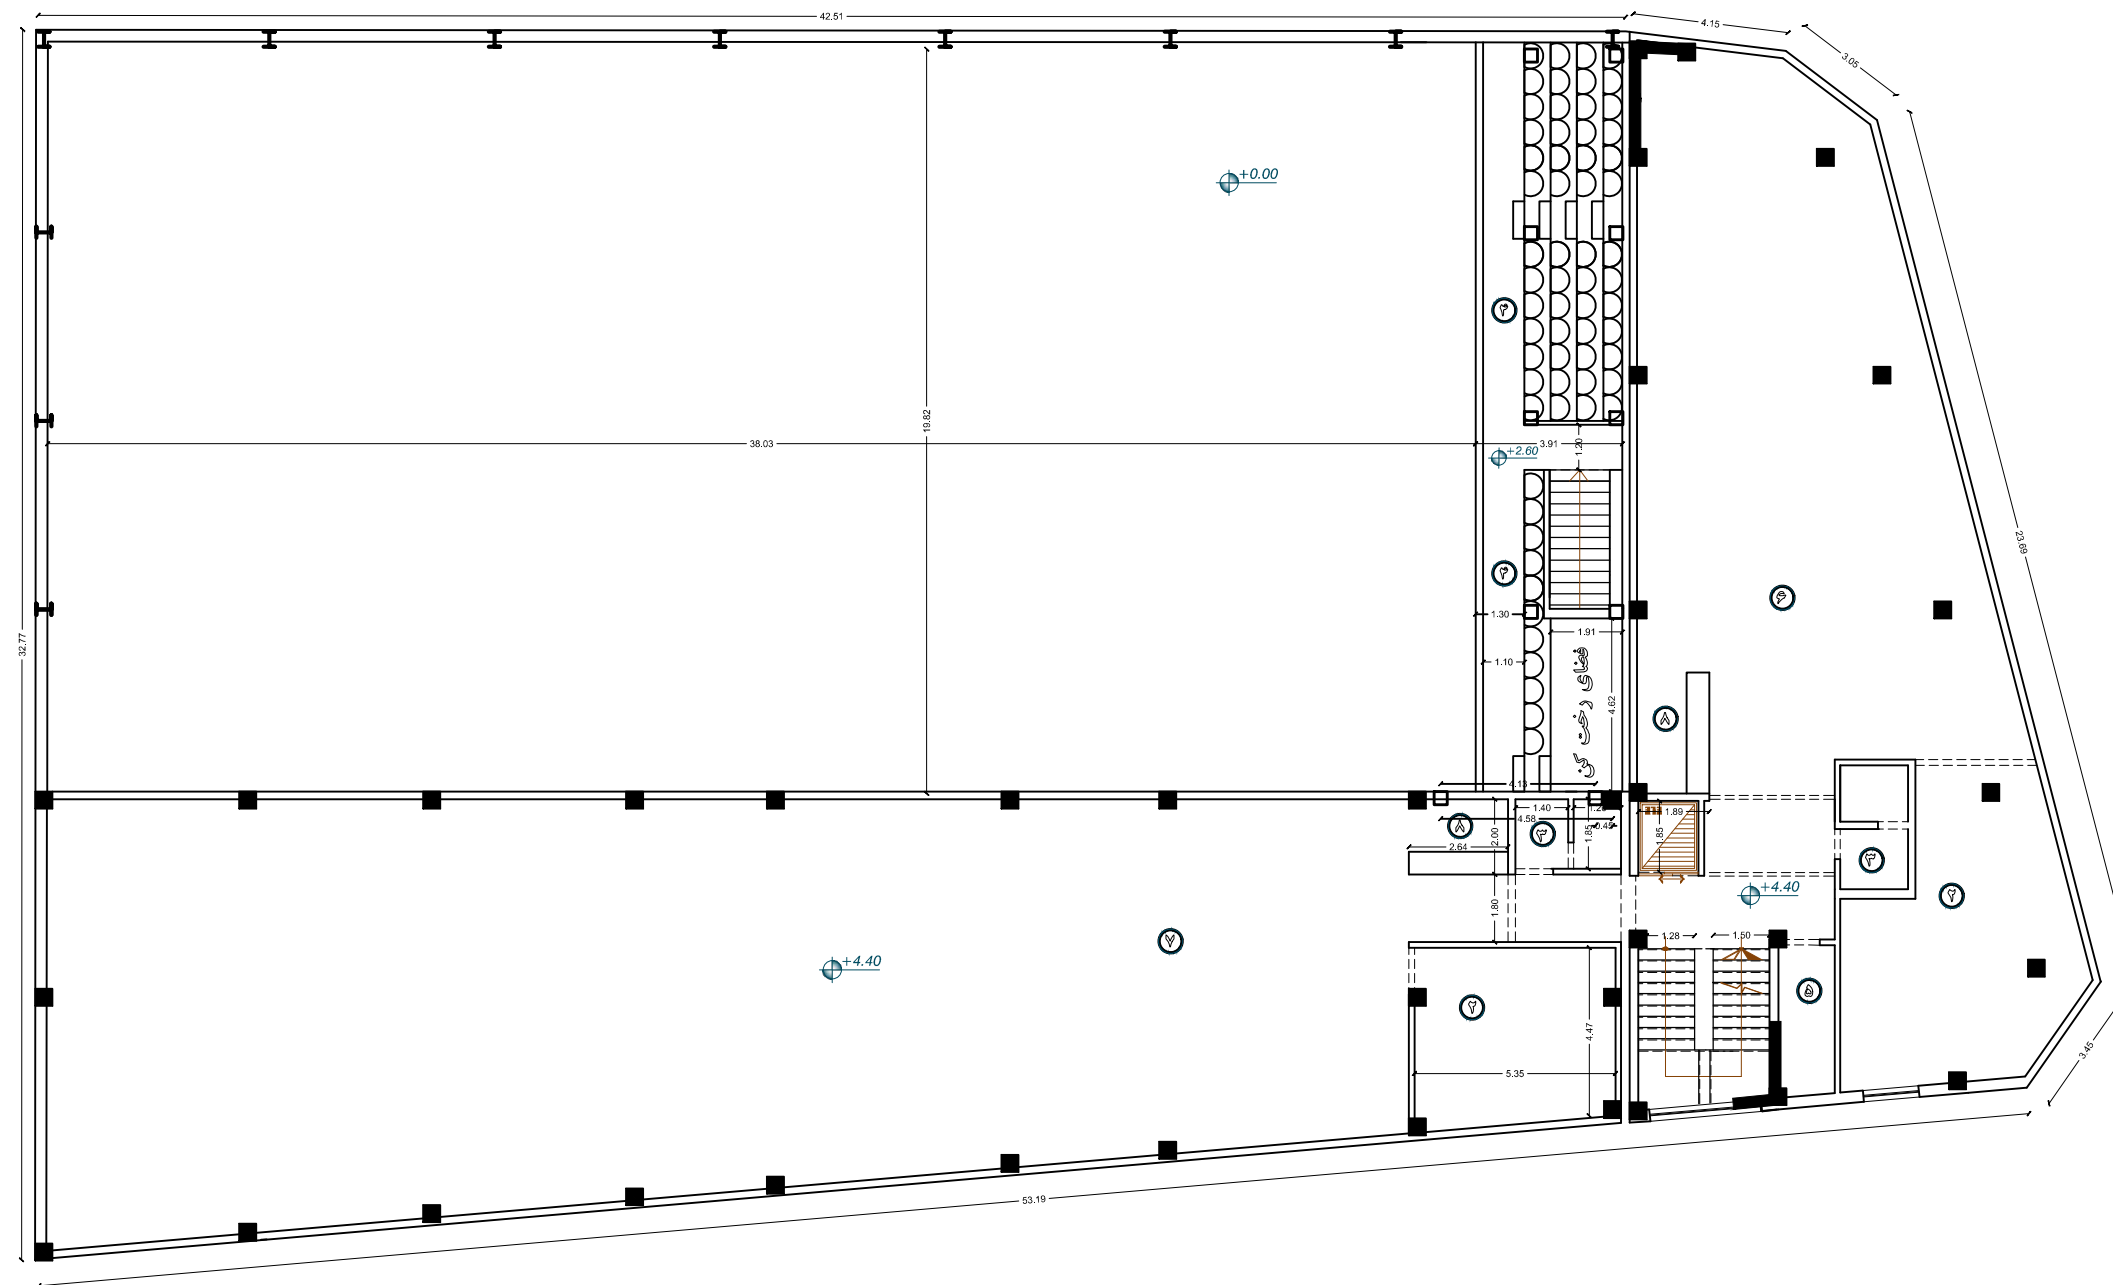

ورودی	۱
رختگین	۲
سرویس بهداشتی	۳
سکوی تماشاچیان	۴
افبار	۵
سالن پینگ پنگ	۶
سالن بدنسازی	۷
پک پرشی	۸

First Plan

SC 1/100

آدرس: اصفهان - خیابان برون امتصامی - پلاک ۳۱-۵۳۳۳ کوچه ۵ - ساختمان نگاه رزم آوران - طبقه ۲ شماره: ۰۹۱۳۳۳۷۰۸۵	تاریخ: ۱۳۹۸/۰۷/۰۷ شماره:	شماره پروانه: R-C6-P20 نام: www.Raymonsaze.ir		
راینون سازه instagram: @Raymonsaze.ir				