



- 1 کلابی دوره اول
- 2 کلابی دوره دوم
- 3 کارگاه رایانه
- 4 آزمایشگاه
- 5 کارگاه هنر
- 6 کتابخانه
- 7 اتاق مدیر و ملاقات
- 8 اتاق معاون آموزشی و فناوری دوره اول
- 9 اتاق معاون آموزشی و فناوری دوره دوم
- 10 اتاق معاون اجرایی
- 11 اتاق مطابقت
- 12 اتاق کار مطابقت
- 13 اتاق مشاور
- 14 اتاق بهداشت
- 15 اتاق ورزشی
- 16 آبدارخانه
- 17 نمازخانه و امکانات
- 18 کشتی
- 19 انبار سانس
- 20 وندوکن
- 21 سرویس بهداشتی
- 22 تی فوژ
- 23 سالن ورزشی
- 24 اتاق مربی ورزشی



- 25 اتاق وسایل ورزشی
- 26 رختکن
- 27 دوشی و سرویس ورزشی
- 28 یوله
- 29 کلبه‌ای
- 30 پارکینگ
- 31 اتاق زفت
- 32 اتاق زفت و منبع آب
- 33 کاسیت برقی و بی ام اس
- 34 کاسیت مکانیکی (موتورخانه)
- 35 باشپه
- 36 ورودی دانش آموزان
- 37 دسترسی اضطراری به محیط
- 38 ورودی پارکینگ اداری
- 39 سرایداری
- 40 حیاط سرایداری
- 41 سکوی اجرای صحنه
- 42 آبنما

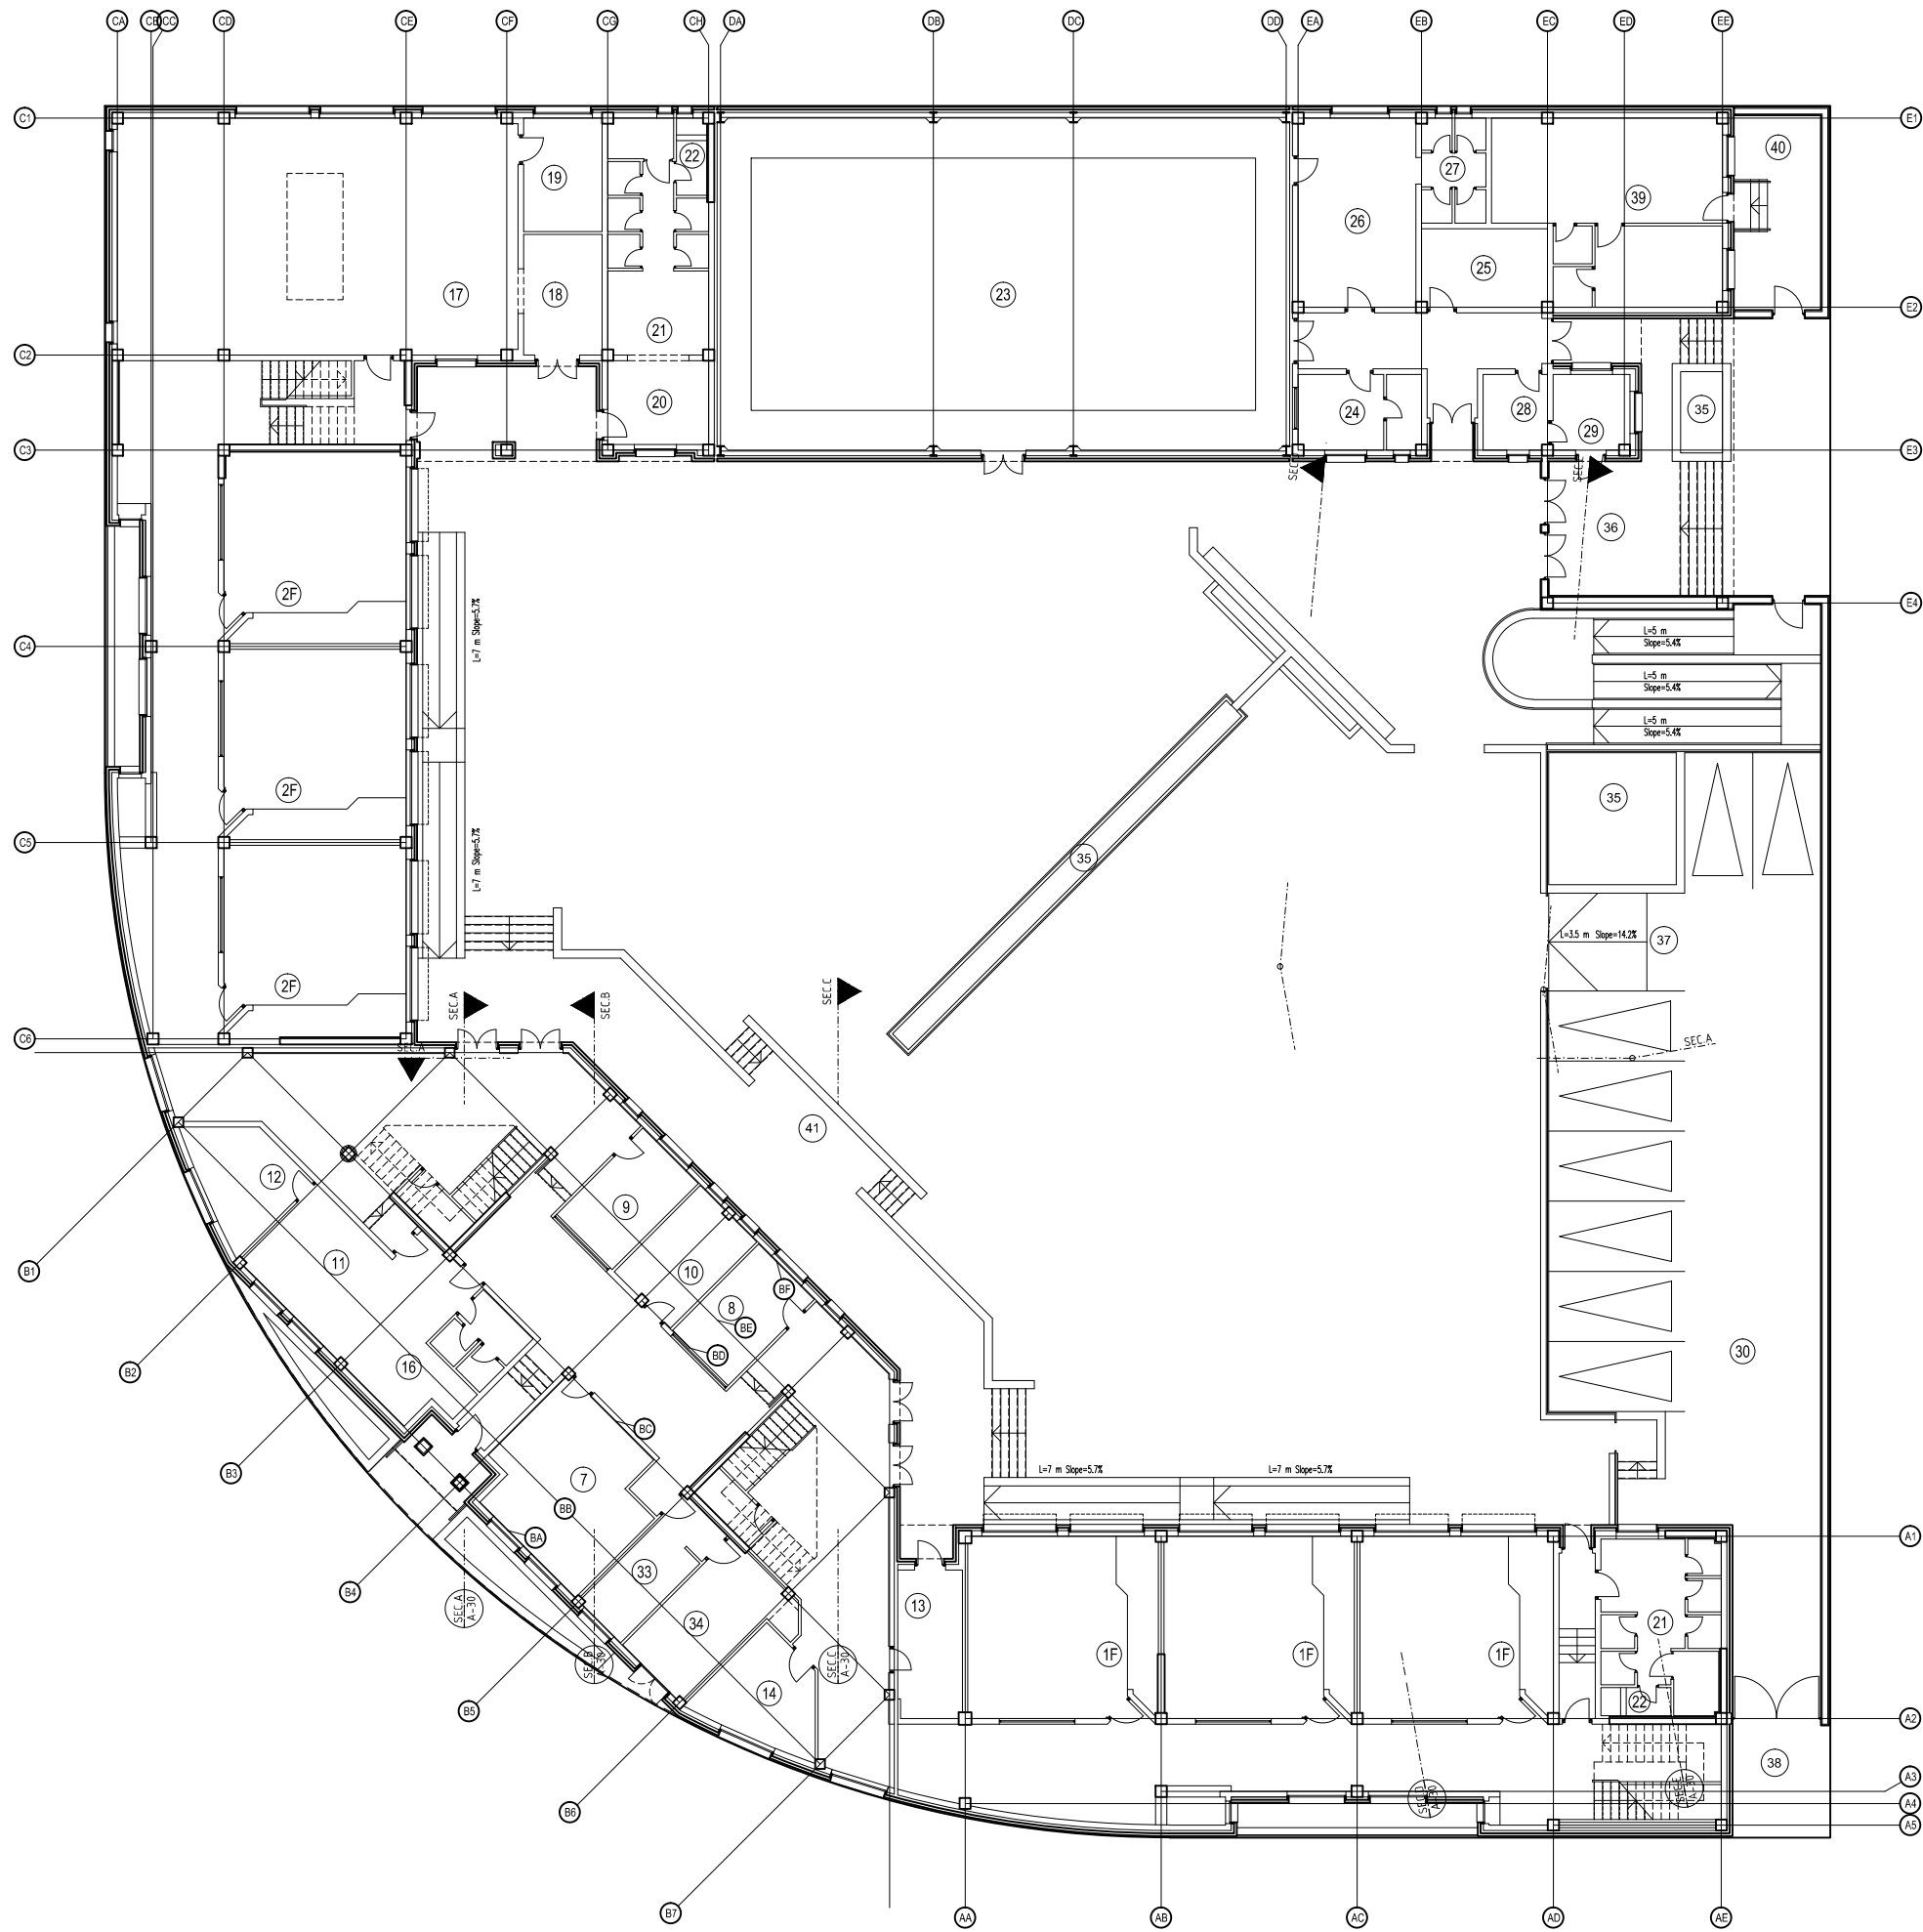

			▲
			▲
			▲
تغییرات	شرح	تایید	تاریخ
کارفرما	سازمان توسازی توسعه و تجهیز مدارس	کد پروژه	D-93-02
مشاور	پژوهشگاه مطالعات توسعه جهاد دانشگاهی واحد تهران گروه پژوهشی معماری و طراحی محیط	عنوان	مجموع ابتدایی دخترانه انرژی صفر گاشان
عنوان نقشه	طراح معماره‌ای	رسته معماری	مقیاس
شماره نقشه	توسعه کنترل	مقیاس	تاریخ
	تایید		94/04/31

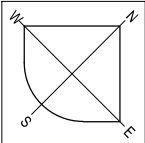

- 1 کلابی دوره اول
- 2 کلابی دوره دوم
- 3 کارگاه رایانه
- 4 آزمایشگاه
- 5 کارگاه هنر
- 6 کتبخانه
- 7 اتاق مدیر و ملاقات
- 8 اتاق معاون آموزشی و فناوری دوره اول
- 9 اتاق معاون آموزشی و فناوری دوره دوم
- 10 اتاق معاون اجرایی
- 11 اتاق مطابقت
- 12 اتاق کار مطابقت
- 13 اتاق مشاور
- 14 اتاق بهداشت
- 15 اتاق ورزشی
- 16 آزمایشگاه
- 17 نمازخانه و امکانات
- 18 کشتی
- 19 انبار سانس
- 20 ویندوزخانه
- 21 سرویس بهداشتی
- 22 تی شور
- 23 سالن ورزشی
- 24 اتاق مربی ورزشی
- 25 اتاق وسایل ورزشی
- 26 رختکن
- 27 دوشی و سرویس ورزشی
- 28 یوله
- 29 کتبخانی
- 30 پارکینگ
- 31 اتاق زنت
- 32 اتاق زنت و منبع آب
- 33 کابینات برای وی ام اس
- 34 کابینات مکانیکی (موتورخانه)
- 35 باغچه
- 36 ورودی دانش آموزان
- 37 دسترسی اضطراری به محیط
- 38 ورودی پارکینگ اداری
- 39 سرایداری
- 40 حیاط سرایداری
- 41 سکوی اجرای صحنه
- 42 آبنما

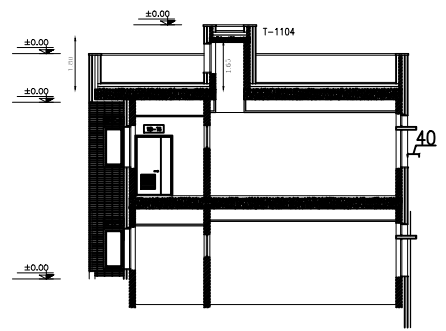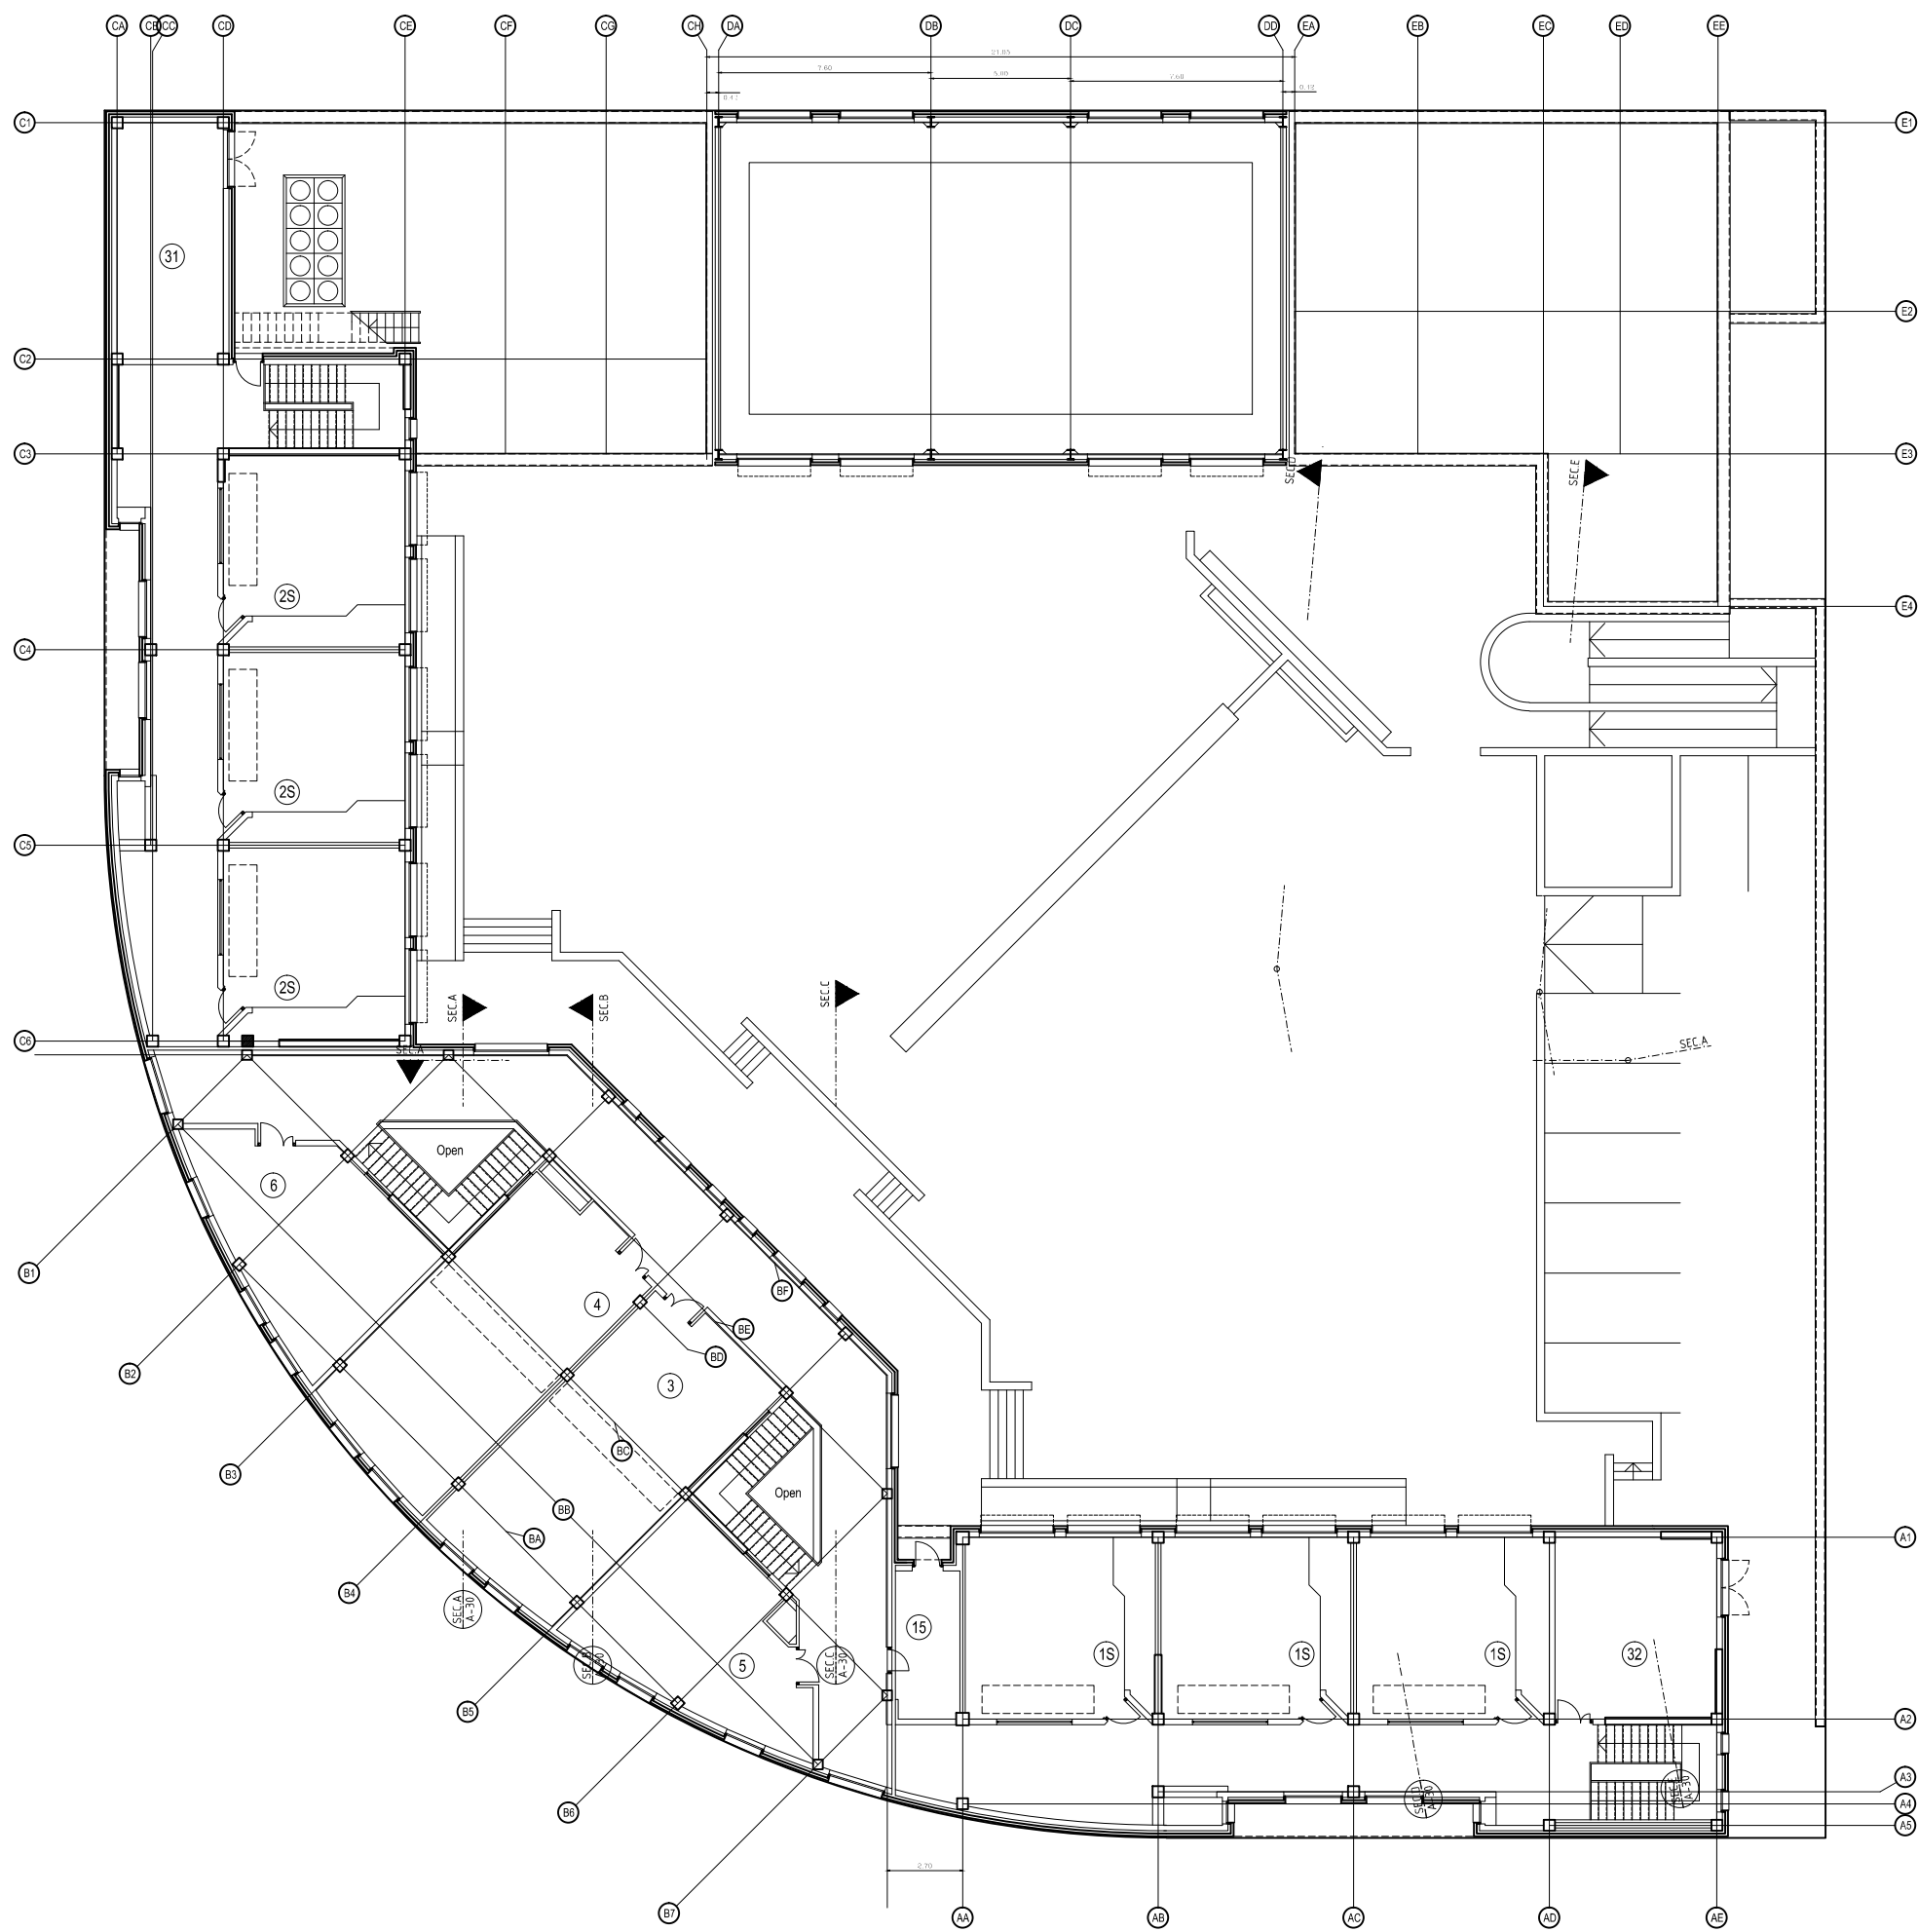


تغییرات	شرح	تایید	تاریخ
کارفرما	سازمان نوسازی توسعه و تجهیز مدارس		کد پروژه D-93-02
مشاور پژوهشگاه مطالعات توسعه جهاد دانشگاهی واحد تهران	گروه پژوهشی معماری و طراحی محیط		
عنوان	مجموع ابتدایی دخترانه انرژی صفر گاشان	ویزایی	سیوم
عنوان نقشه	طراح تهیه پردها	مستند معماری	
شماره نقشه	ترسیم کنترل	مقیاس	تاریخ
	تهیه		94/04/31






- 1 کلابی دوره اول
- 2 کلابی دوره دوم
- 3 کارگاه راهله
- 4 آزمایشگاه
- 5 کارگاه هنر
- 6 کتبخانه
- 7 اتاق مدیر و ملاقات
- 8 اتاق معاون آموزشی و فناوری دوره اول
- 9 اتاق معاون آموزشی و فناوری دوره دوم
- 10 اتاق معاون اجرایی
- 11 اتاق مطابن
- 12 اتاق کار مطابن
- 13 اتاق مشاور
- 14 اتاق بهداشت
- 15 اتاق پروژنی
- 16 آبدارخانه
- 17 نمازخانه و اجتماعات
- 18 کشتیکن
- 19 انبار سائن
- 20 وندوخانه
- 21 سرویس بهداشتی
- 22 تی شور
- 23 سالن ورزشی
- 24 اتاق مربی ورزشی


- 25 اتاق وسایل ورزشی
- 26 رختکن
- 27 دوشی و سرویس ورزشی
- 28 یوله
- 29 کتبخانی
- 30 پارکینگ
- 31 اتاق زنت
- 32 اتاق زنت و منبع آب
- 33 کاسیسات برقی و بی ام اس
- 34 کاسیسات مکانیکی (موتورخانه)
- 35 باشپه
- 36 ورودی دانش آموزان
- 37 دسترس اضطراری به محیط
- 38 ورودی پارکینگ اداری
- 39 سرایداری
- 40 آشپزوری
- 41 سکوی اجرای صحنه
- 42 آبدار

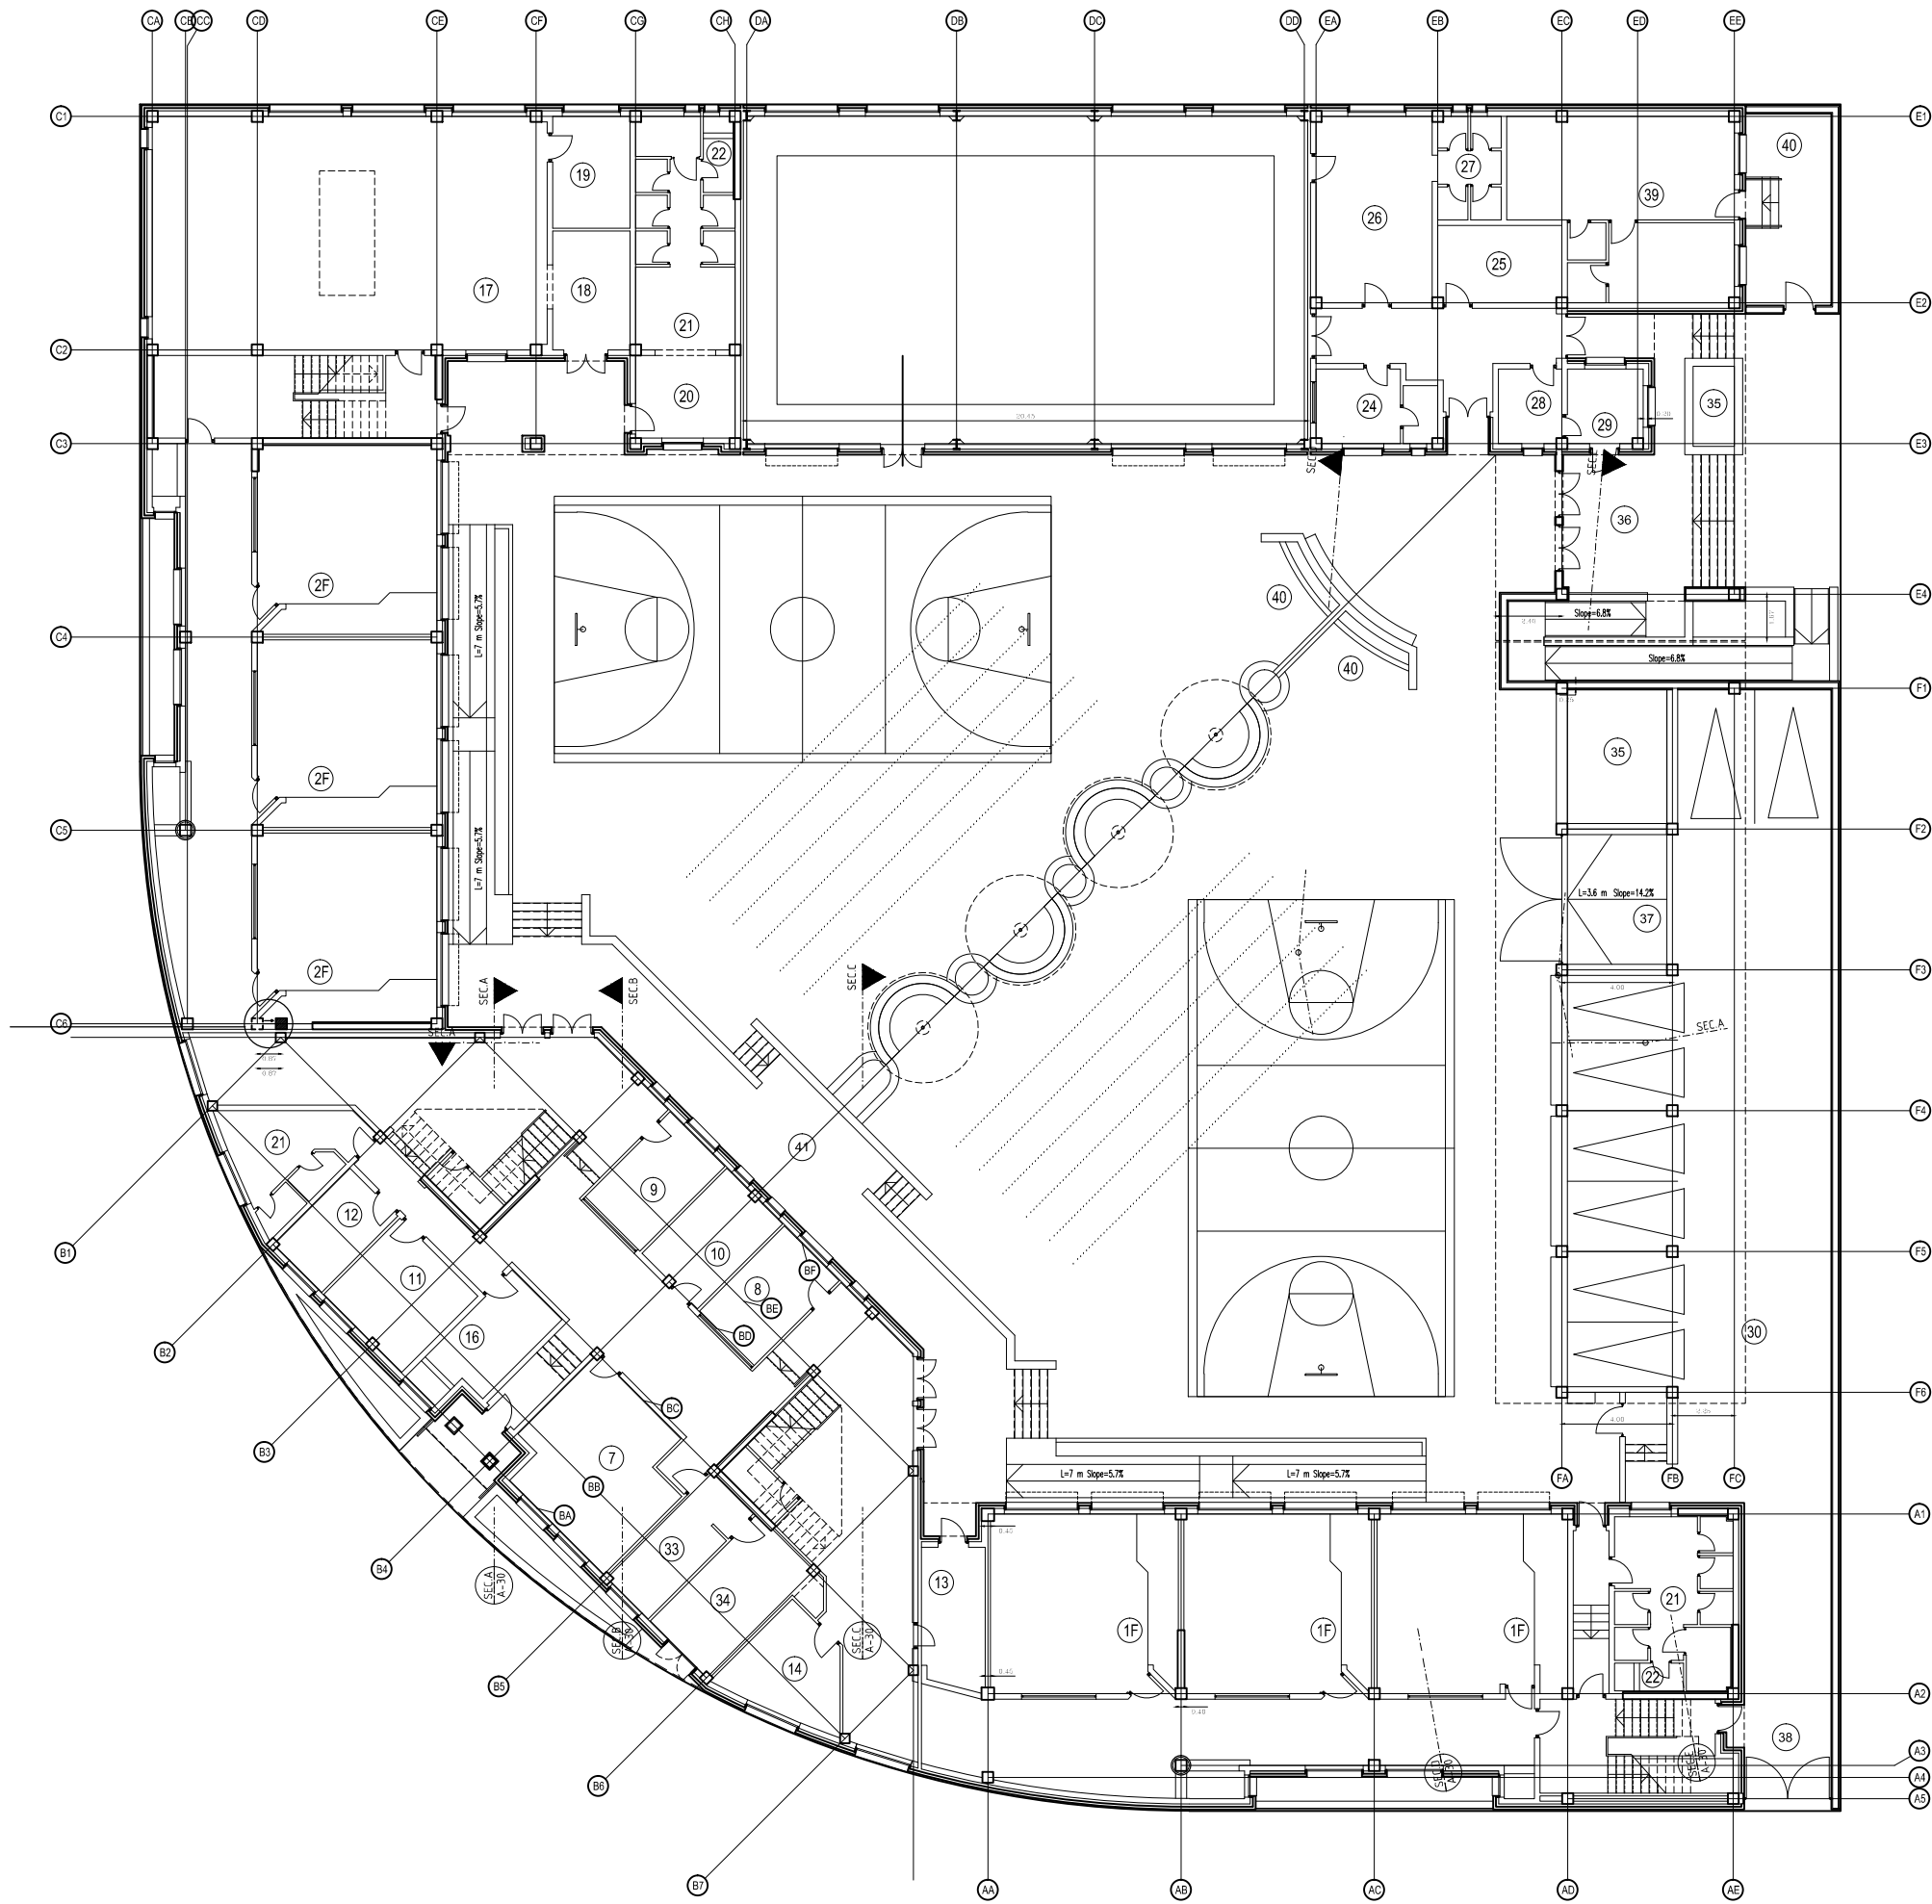

		▲	
		▲	
		▲	
تاریخ	شرح	تایید	تغییرات
کد پروژه D-93-02	سازمان توسازی توسعه و تجهیز مدارس		کارفرما
مشاور پژوهشگاه مطالعات توسعه جهاد دانشگاهی واحد تهران گروه پژوهشی معماری و طراحی محیط			
ویرایشی	عنوان		
سیوم	مجمع ابتدایی دخترانه انرژی صفر گاشان		
رسته معماری	طراح قشه بردار	مخداهدی	عنوان نقشه
تاریخ	ترسیم کنترل	سهرابی - دستگار مخداهدی	شماره نقشه
94/04/31	تایید		

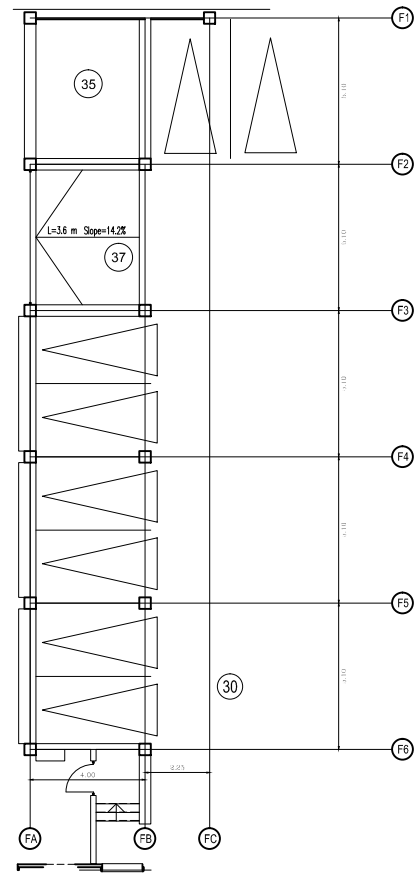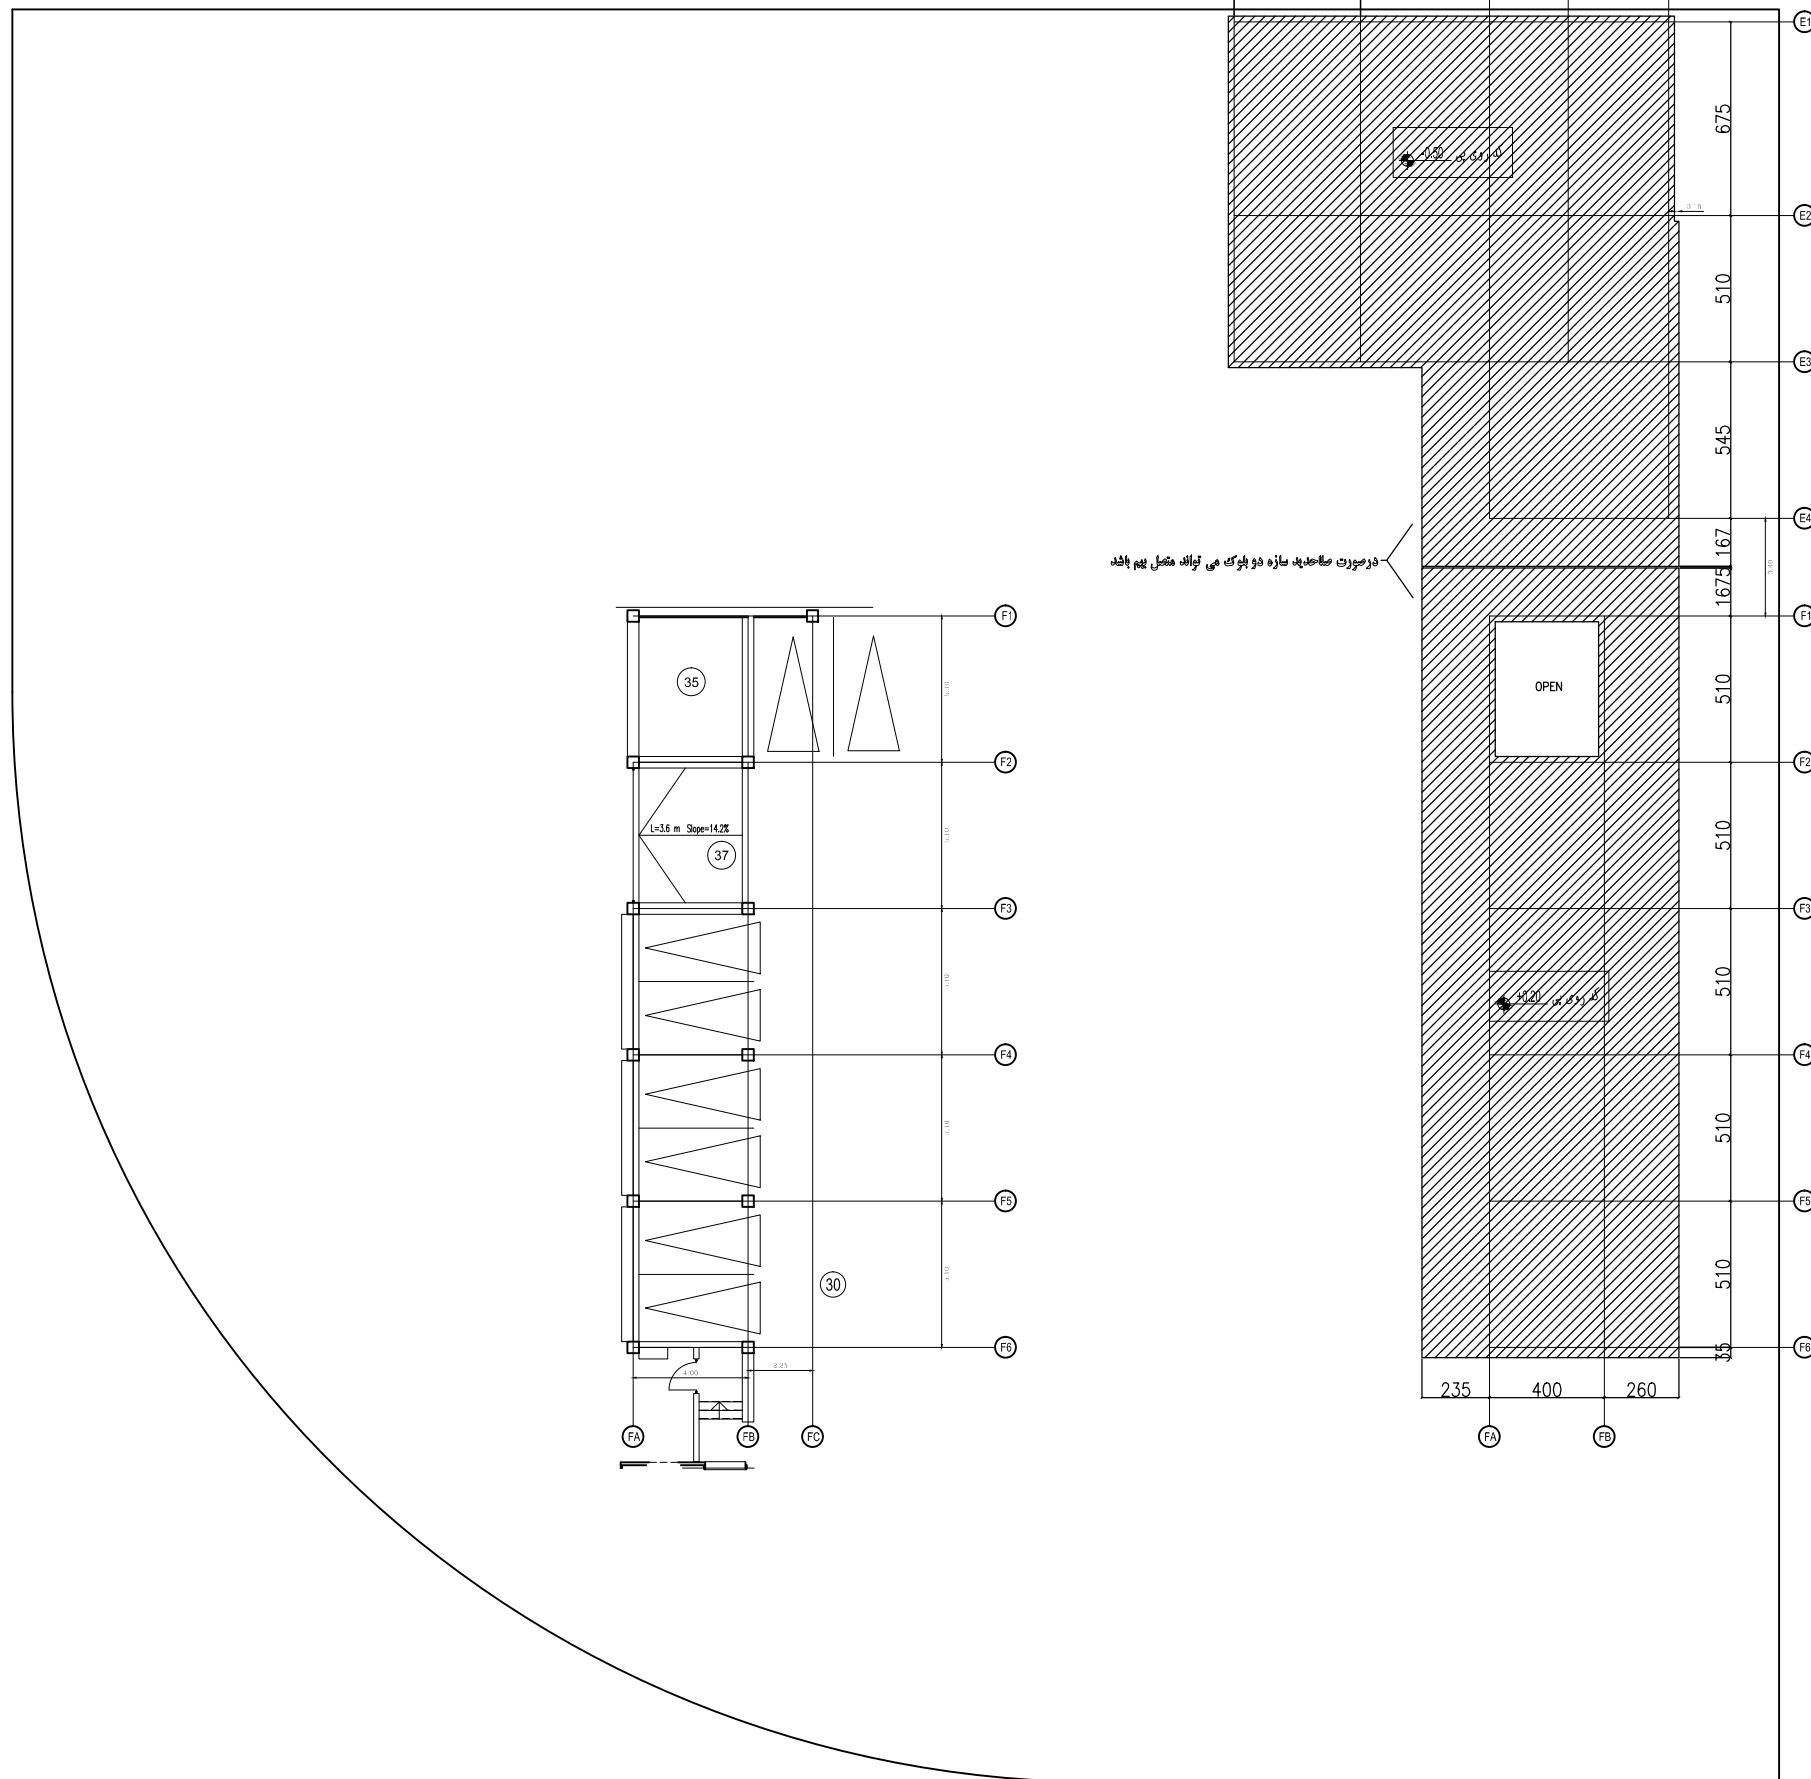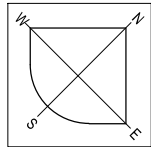


			تغییرات
			شرح
		تایید	تاریخ
کارفرما	سازمان نوسازی توسعه و تجهیز مدارس		کد پروژه D-93-02
مشاور پژوهشگاه مطالعات توسعه جهاد دانشگاهی واحد تهران	گروه پژوهشی معماری و طراحی محیط		
عنوان	ویرایشی سیوم		
عنوان نقشه	مجموع ابتدایی دخترانه انرژی صفر گاشان		
شماره نقشه	طراح	معماره ای	رسته معماری
	توسیم	سهرابی - دستگار	مقیاس
	کنترل	معماره ای	تاریخ
	تأیید		94/04/31

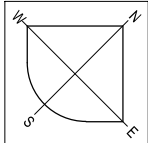

- 1 کلابی دوره اول
- 2 کلابی دوره دوم
- 3 کارگاه رایانه
- 4 آزمایشگاه
- 5 کارگاه هنر
- 6 کتابخانه
- 7 اتاق مدیر و معاونات
- 8 اتاق معاون آموزشی و نظری دوره اول
- 9 اتاق معاون آموزشی و نظری دوره دوم
- 10 اتاق معاون اجرایی
- 11 اتاق مطبخ
- 12 اتاق کار مطبخان
- 13 اتاق مشاور
- 14 اتاق بهداشت
- 15 اتاق پروژوشی
- 16 آزمایشگاه
- 17 نمازخانه و اجتماعات
- 18 کشکین
- 19 انبار سانس
- 20 ویندوزخانه
- 21 سرویس بهداشتی
- 22 تی شور
- 23 سالن ورزشی
- 24 اتاق مربی ورزشی

- 25 اتاق وسایل ورزشی
- 26 رختکن
- 27 دوشی و سرویس ورزشی
- 28 یوله
- 29 کلبانی
- 30 پارکینگ
- 31 اتاق زنت
- 32 اتاق زنت و منبع آب
- 33 کابینات برای وی ام اس
- 34 کابینات مکانیکی (موتورخانه)
- 35 باشپه
- 36 ورودی دانش آموزان
- 37 دسترسی اضطراری به محیط
- 38 ورودی پارکینگ اداری
- 39 سرایداری
- 40 حیاط سرایداری
- 41 سکوی اجرای صحنه
- 42 آبنما

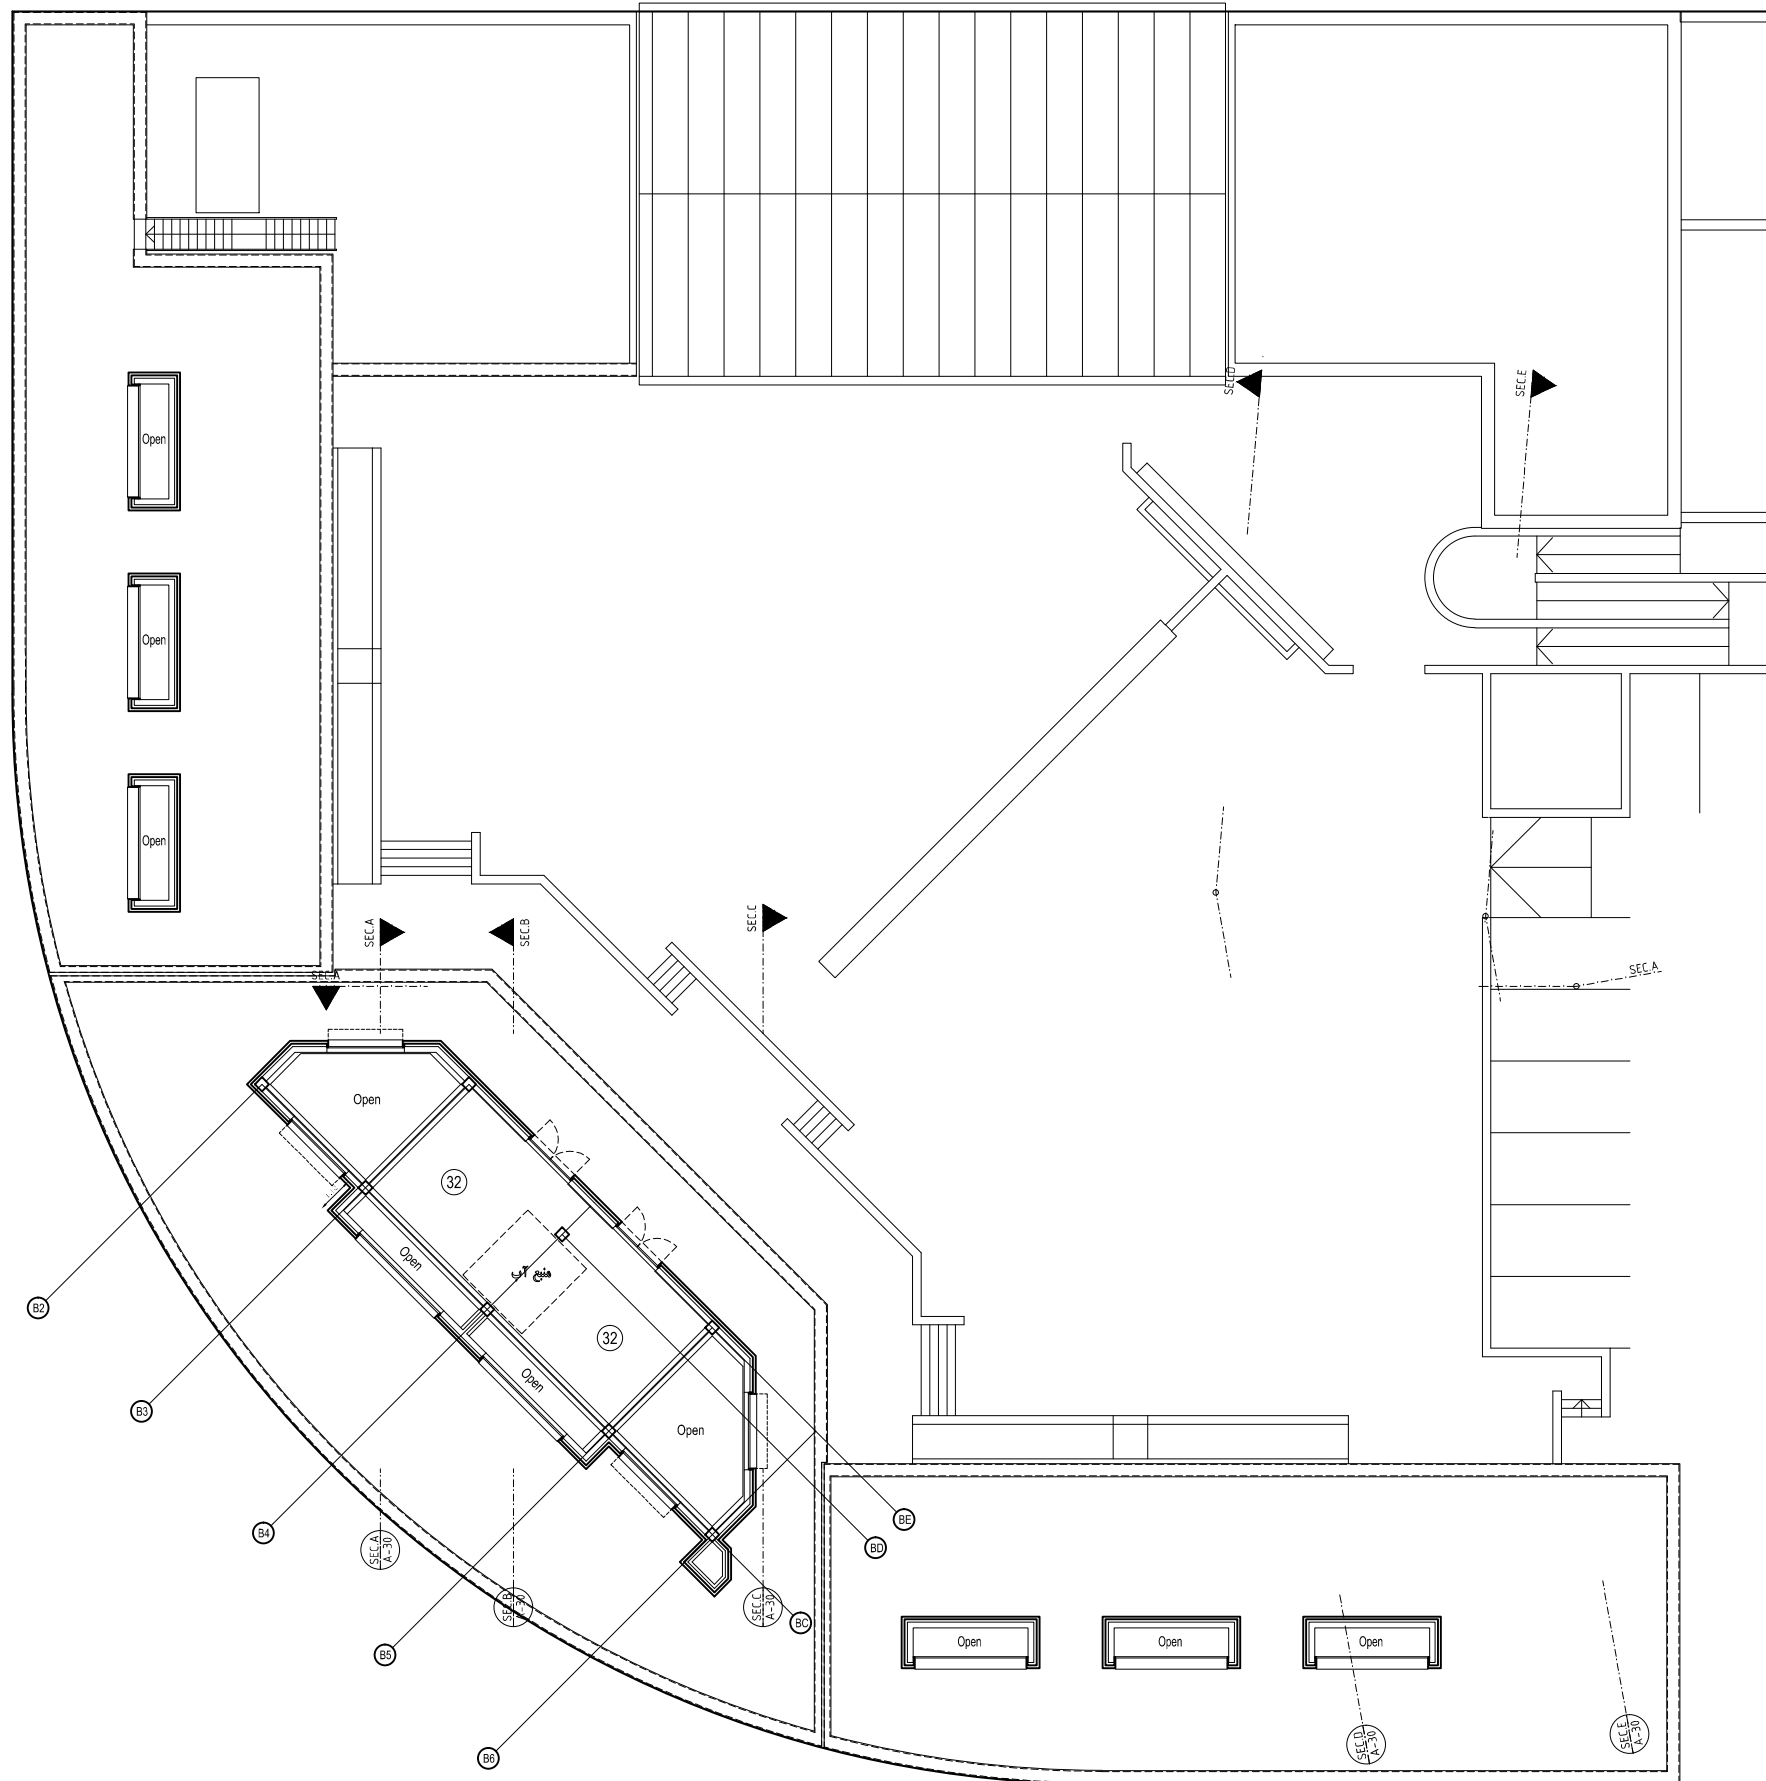

تغییرات	شرح	تایید	تاریخ		
کارفرما	سازمان توسازی توسعه و تجهیز مدارس	کد پروژه	D-93-02		
مشاور پژوهشگاه مطالعات توسعه جهاد دانشگاهی واحد تهران	گروه پژوهشی معماری و طراحی محیط				
عنوان	مجموع ابتدایی دخترانه انرژی صفر گاشان	ویزایی	سیوم		
عنوان نقشه	طراح	معماره‌ای	رسته معماری		
	نقشه بردار				
شماره نقشه	ترسیم	سهرابی - دستگار	مقاسی	تاریخ	94/04/31
	کنترل	معماره‌ای			
	تأیید				