

مجموعه شکوفه بهاران

نقشه های معماری




شرکت طرح و ساخت رایمون

آدرس: خیابان پروین - نبش کوچه شماره ۵  
ساختمان پگاه رزم آوران - طبقه ۲ - واحد ۵

۰۳۱-۳۵۱۲۳-۰۹۱۳۳۰۳۷۳۶


Email: [RaymonCo@yahoo.com](mailto:RaymonCo@yahoo.com)

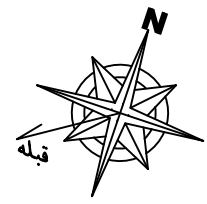


پلان بام

S.C 1:400


قبله ←

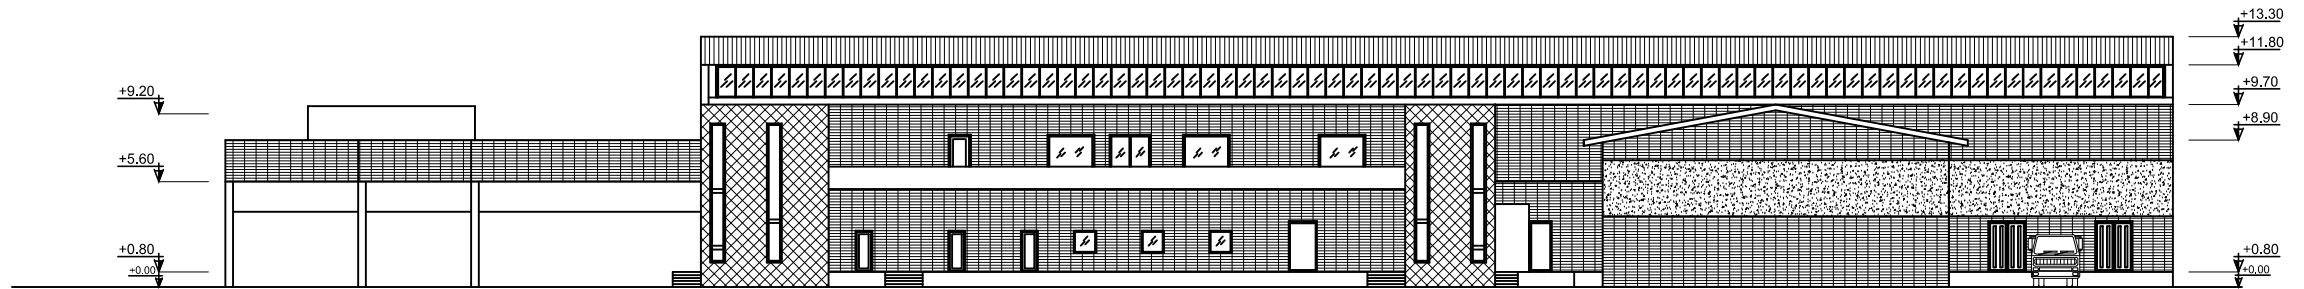


نمای غربی  
Sc 1/100

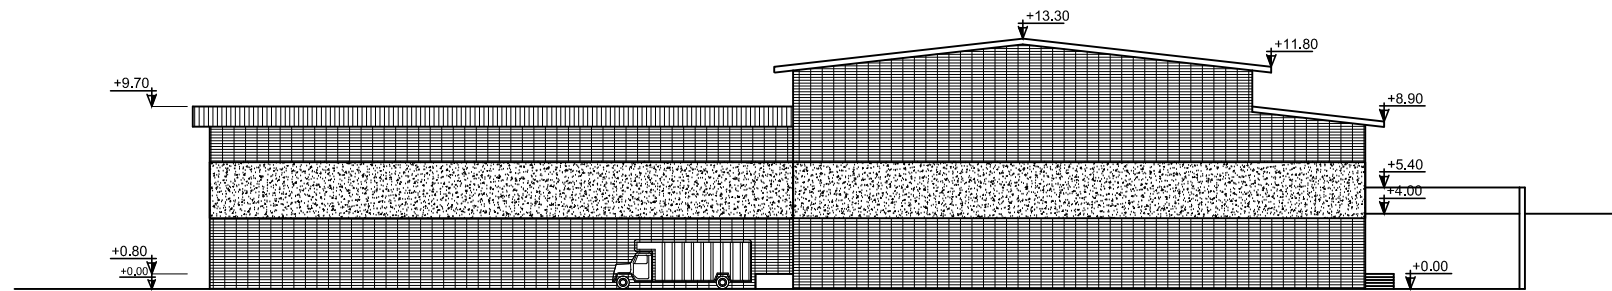


نمای جنوبی  
Sc 1/100

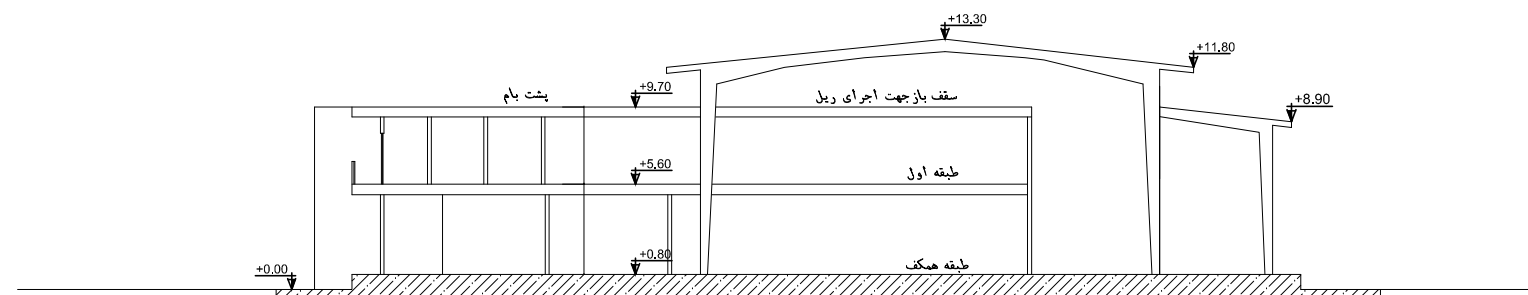



برش : A-A  
Sc 1/100

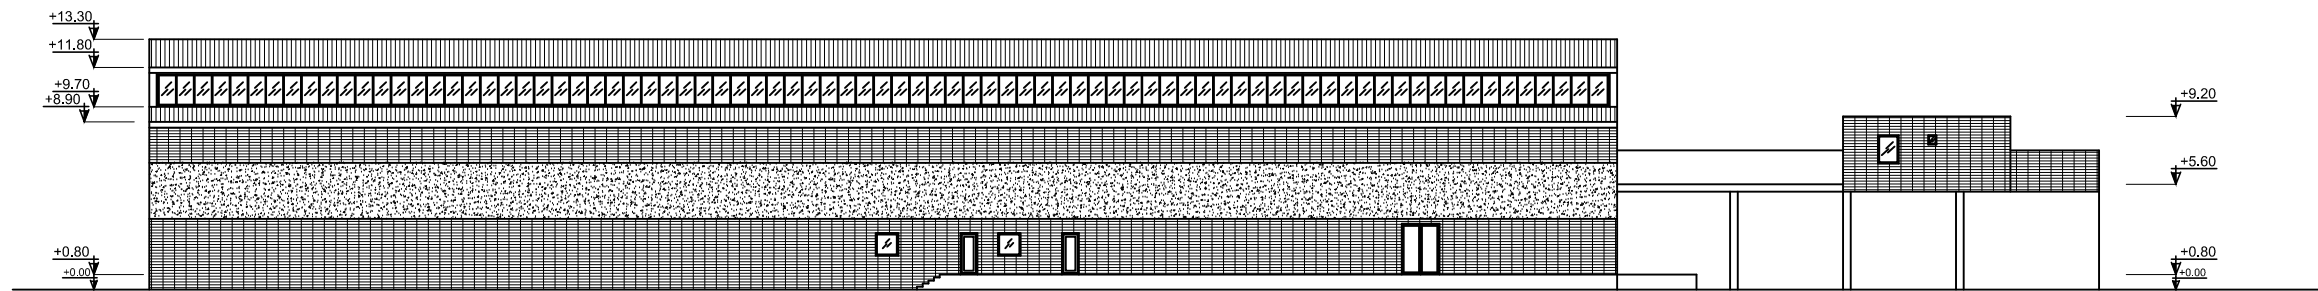

نمای شرقی  
Sc 1/100

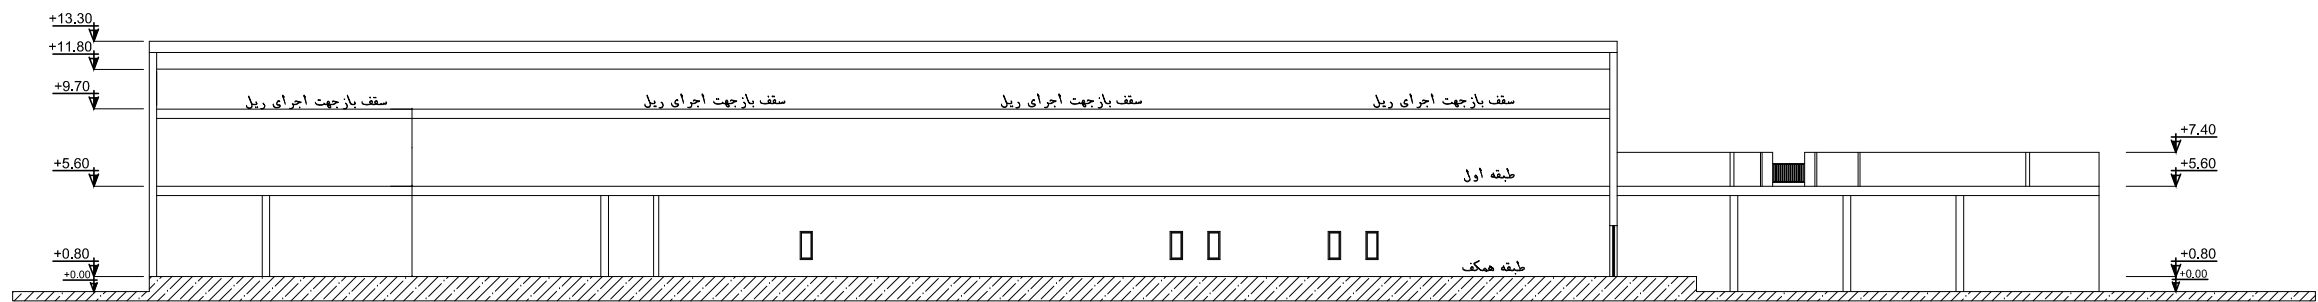

برش : B-B  
Sc 1/100

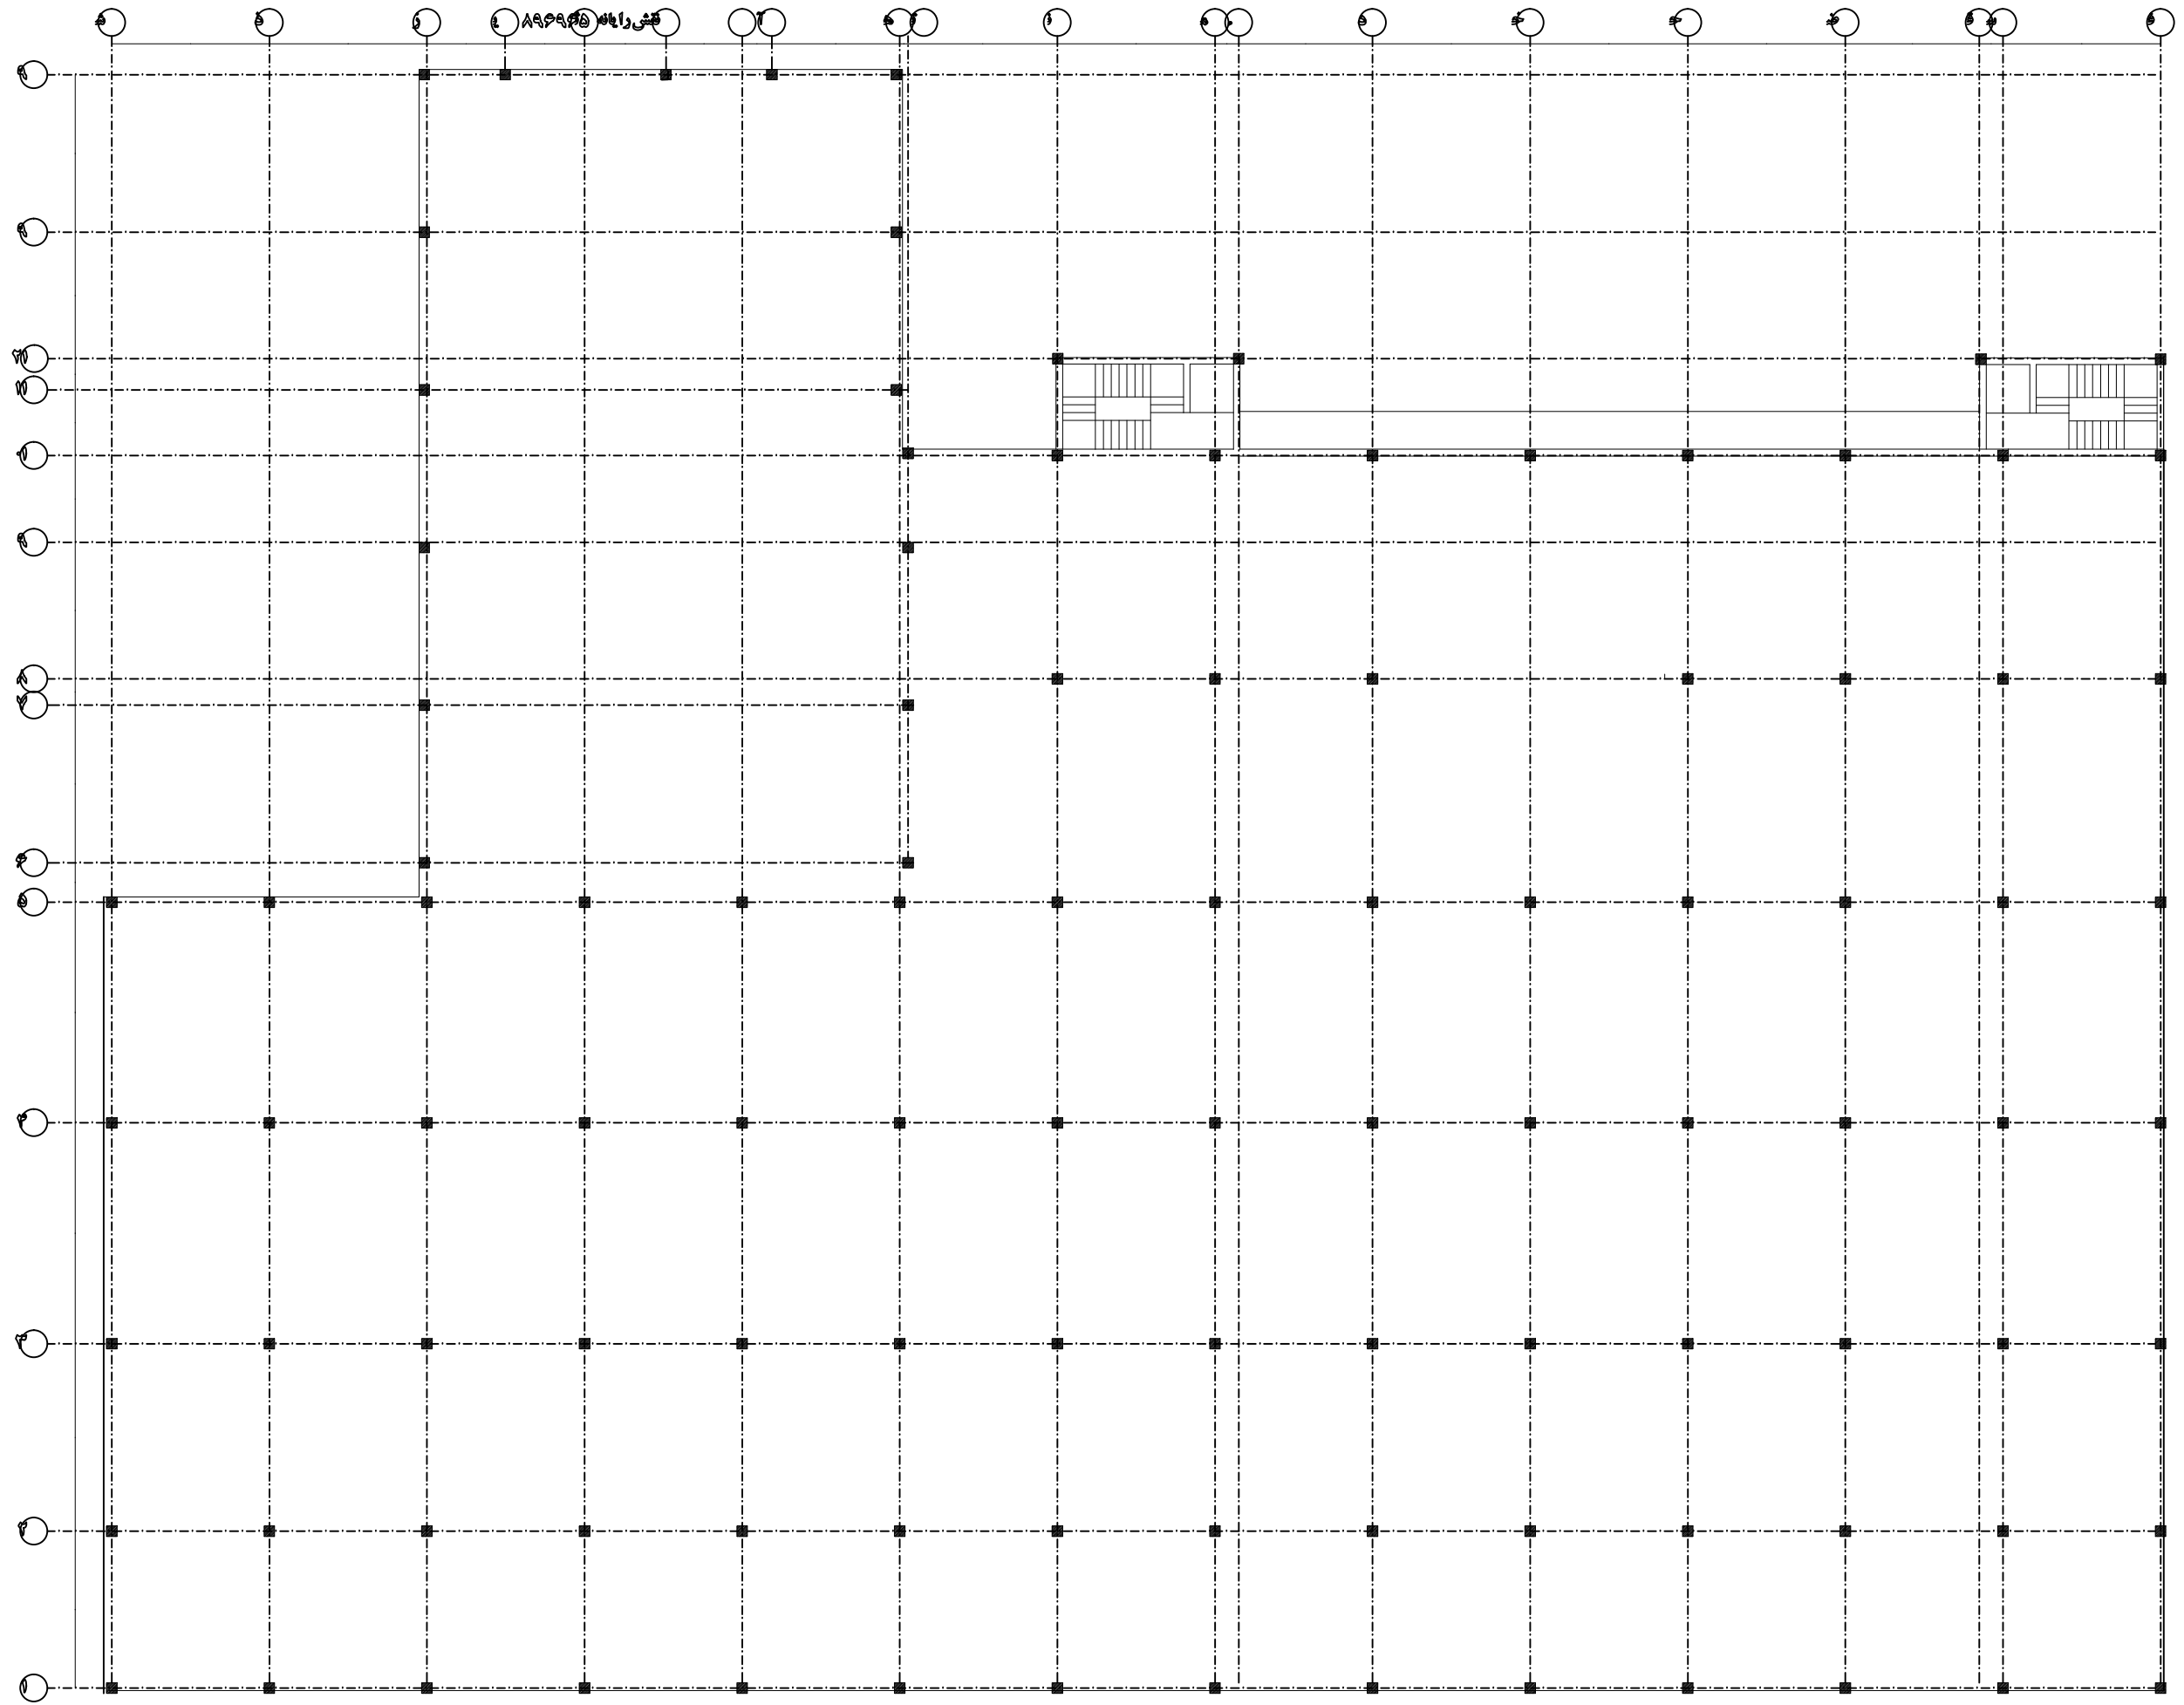
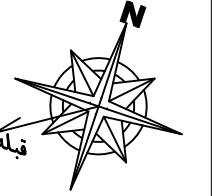


شماره ۸۹۶۹۶۵

پلان آکس بندی

S.C 1:250



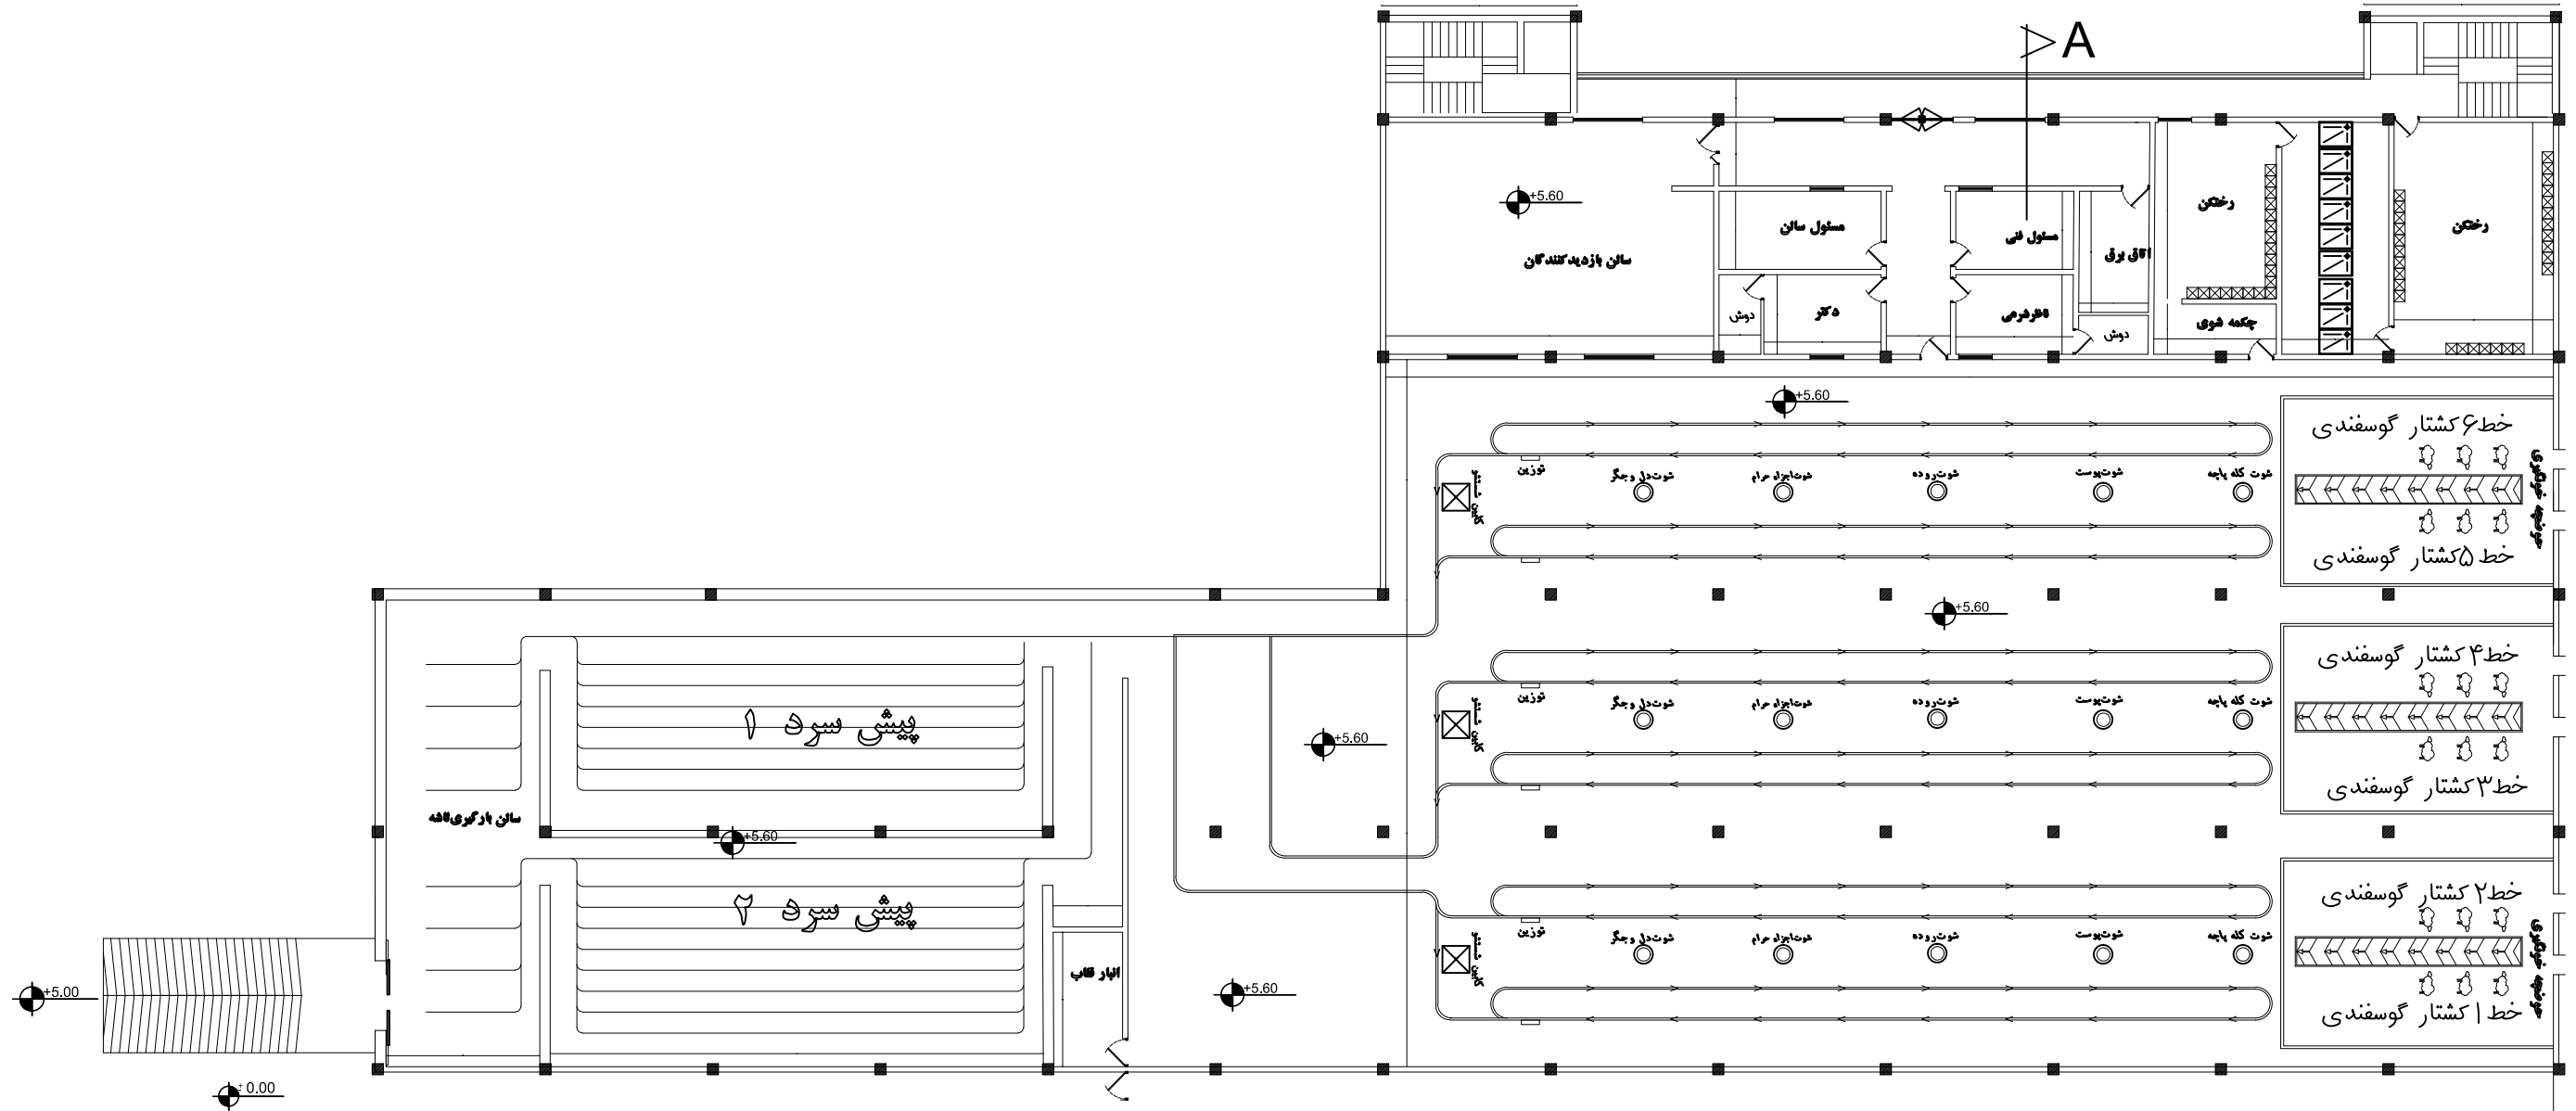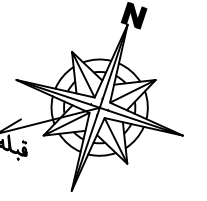



میدان تخلیه دام

پلان طبقه اول

S.C 1:250


S.C 1:250

A

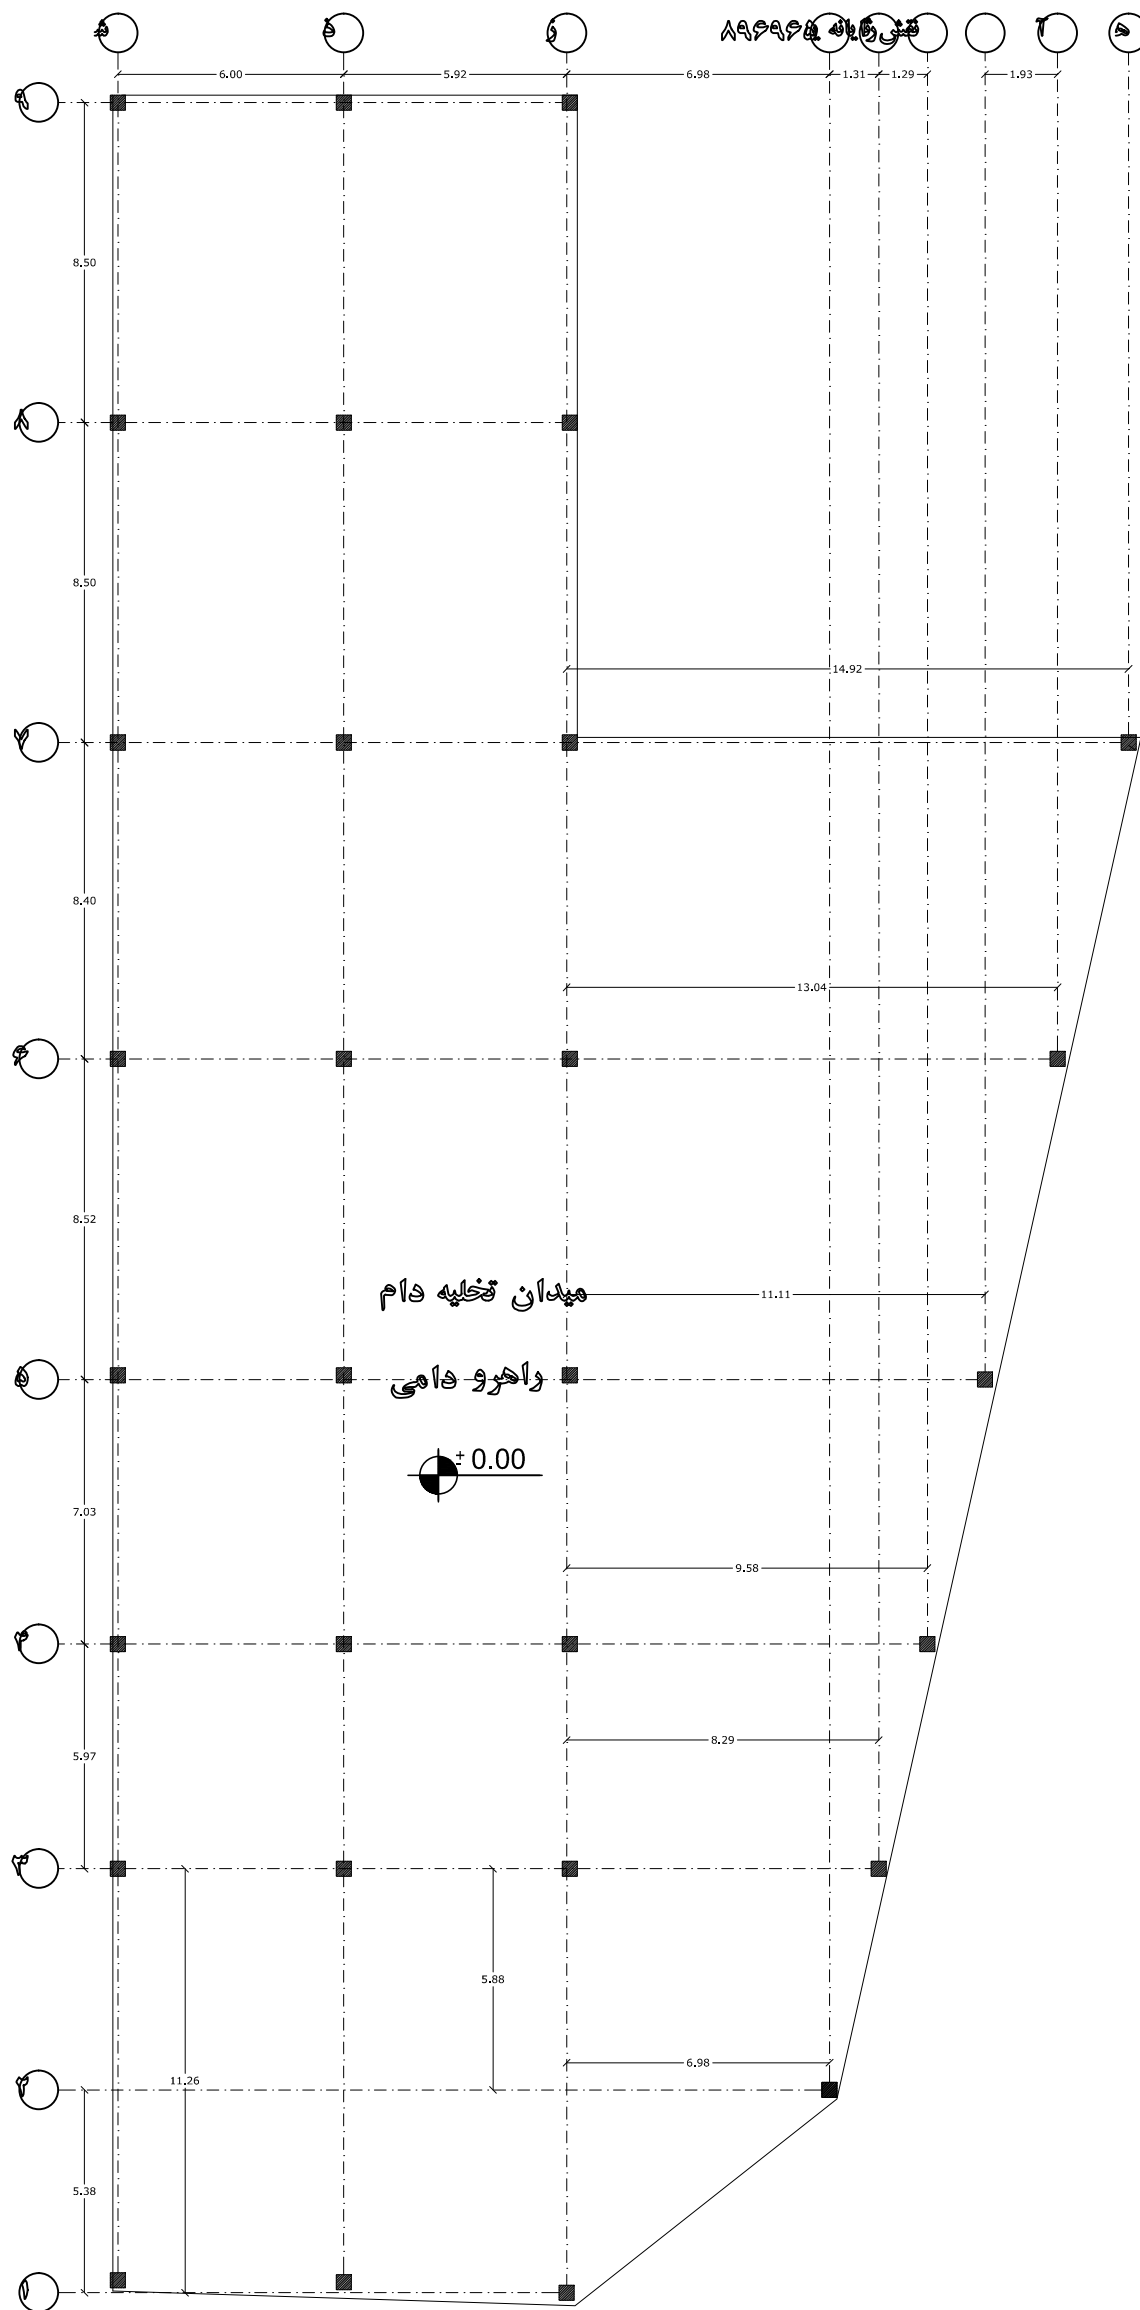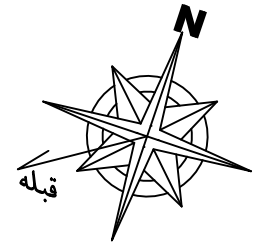


پلان آکس بندی  
S.C 1:200



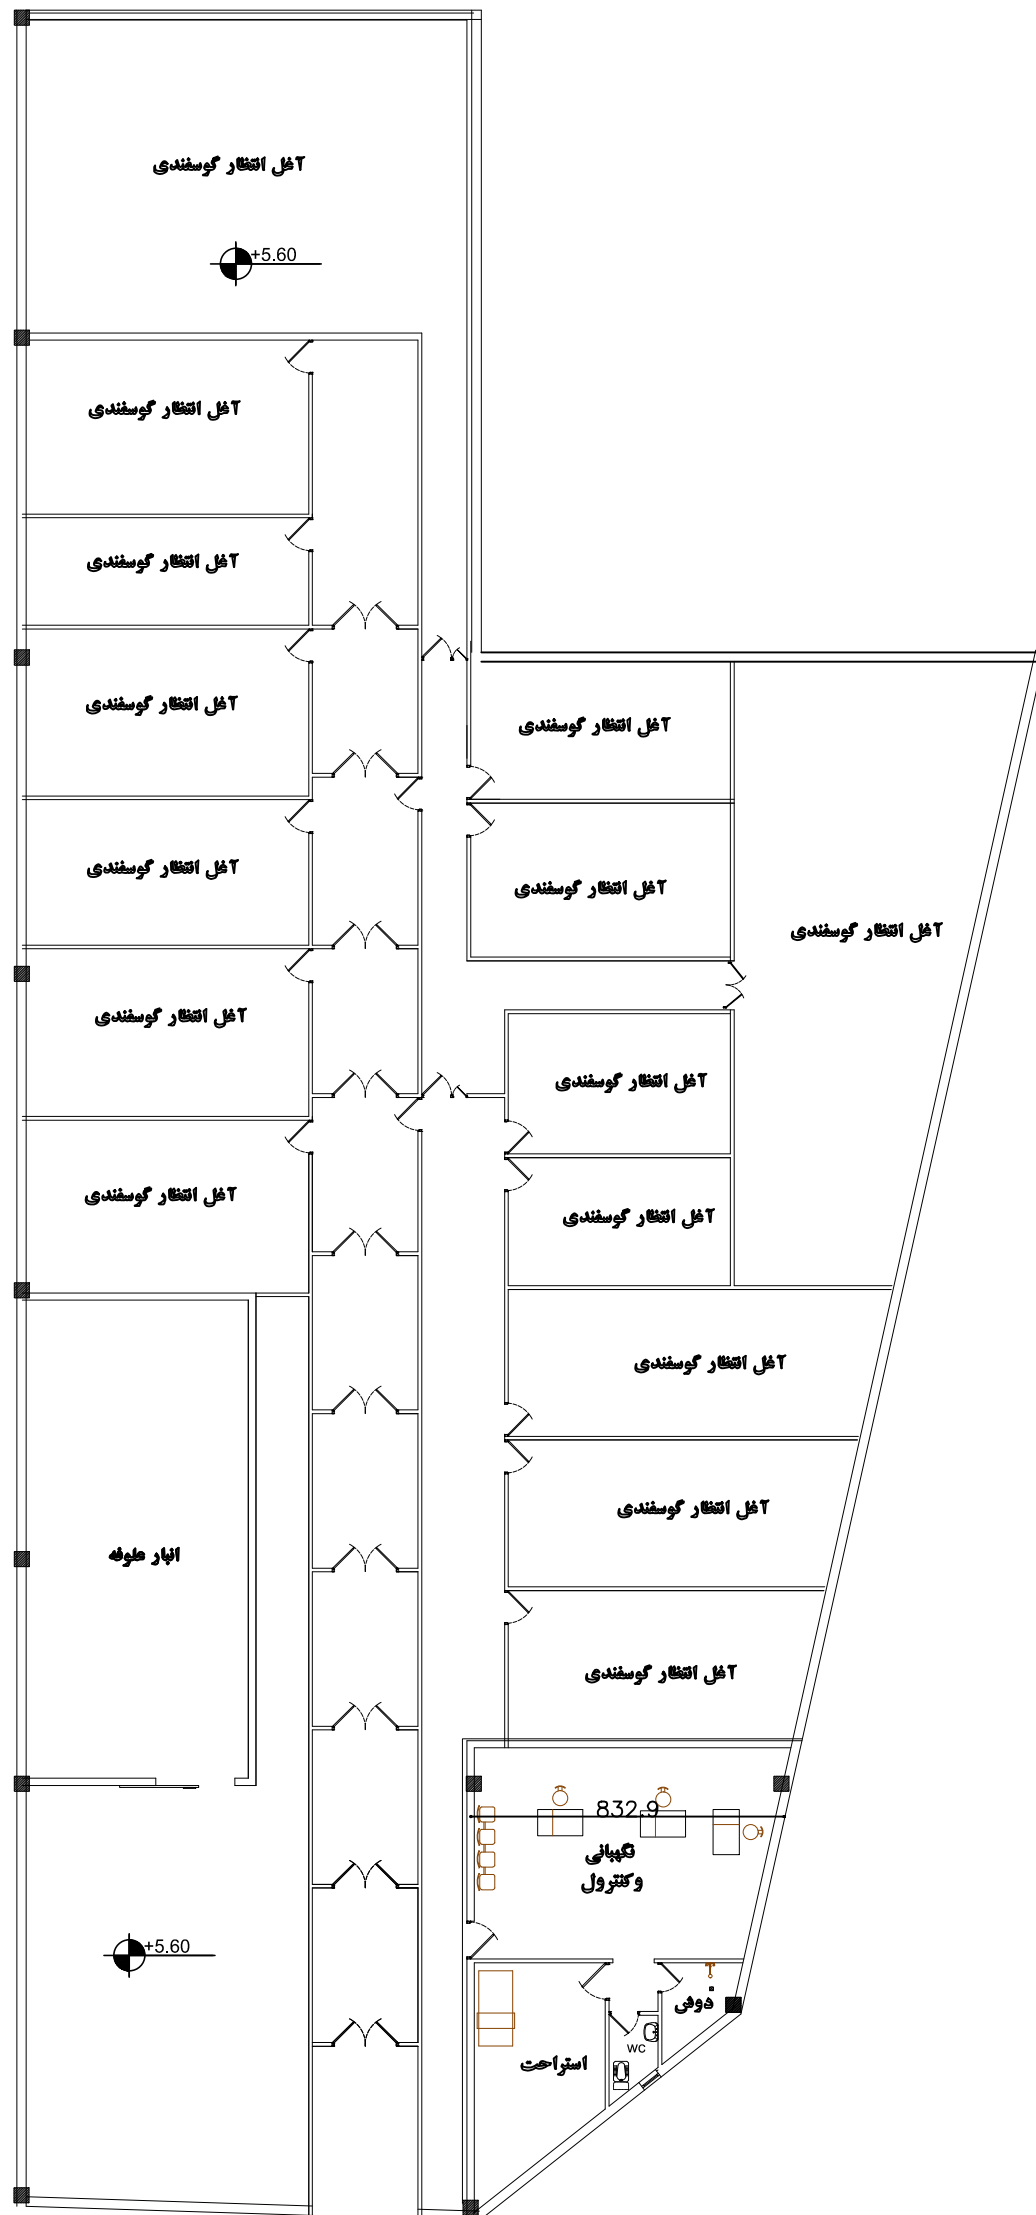

پلان طبقه اول

S.C 1:200

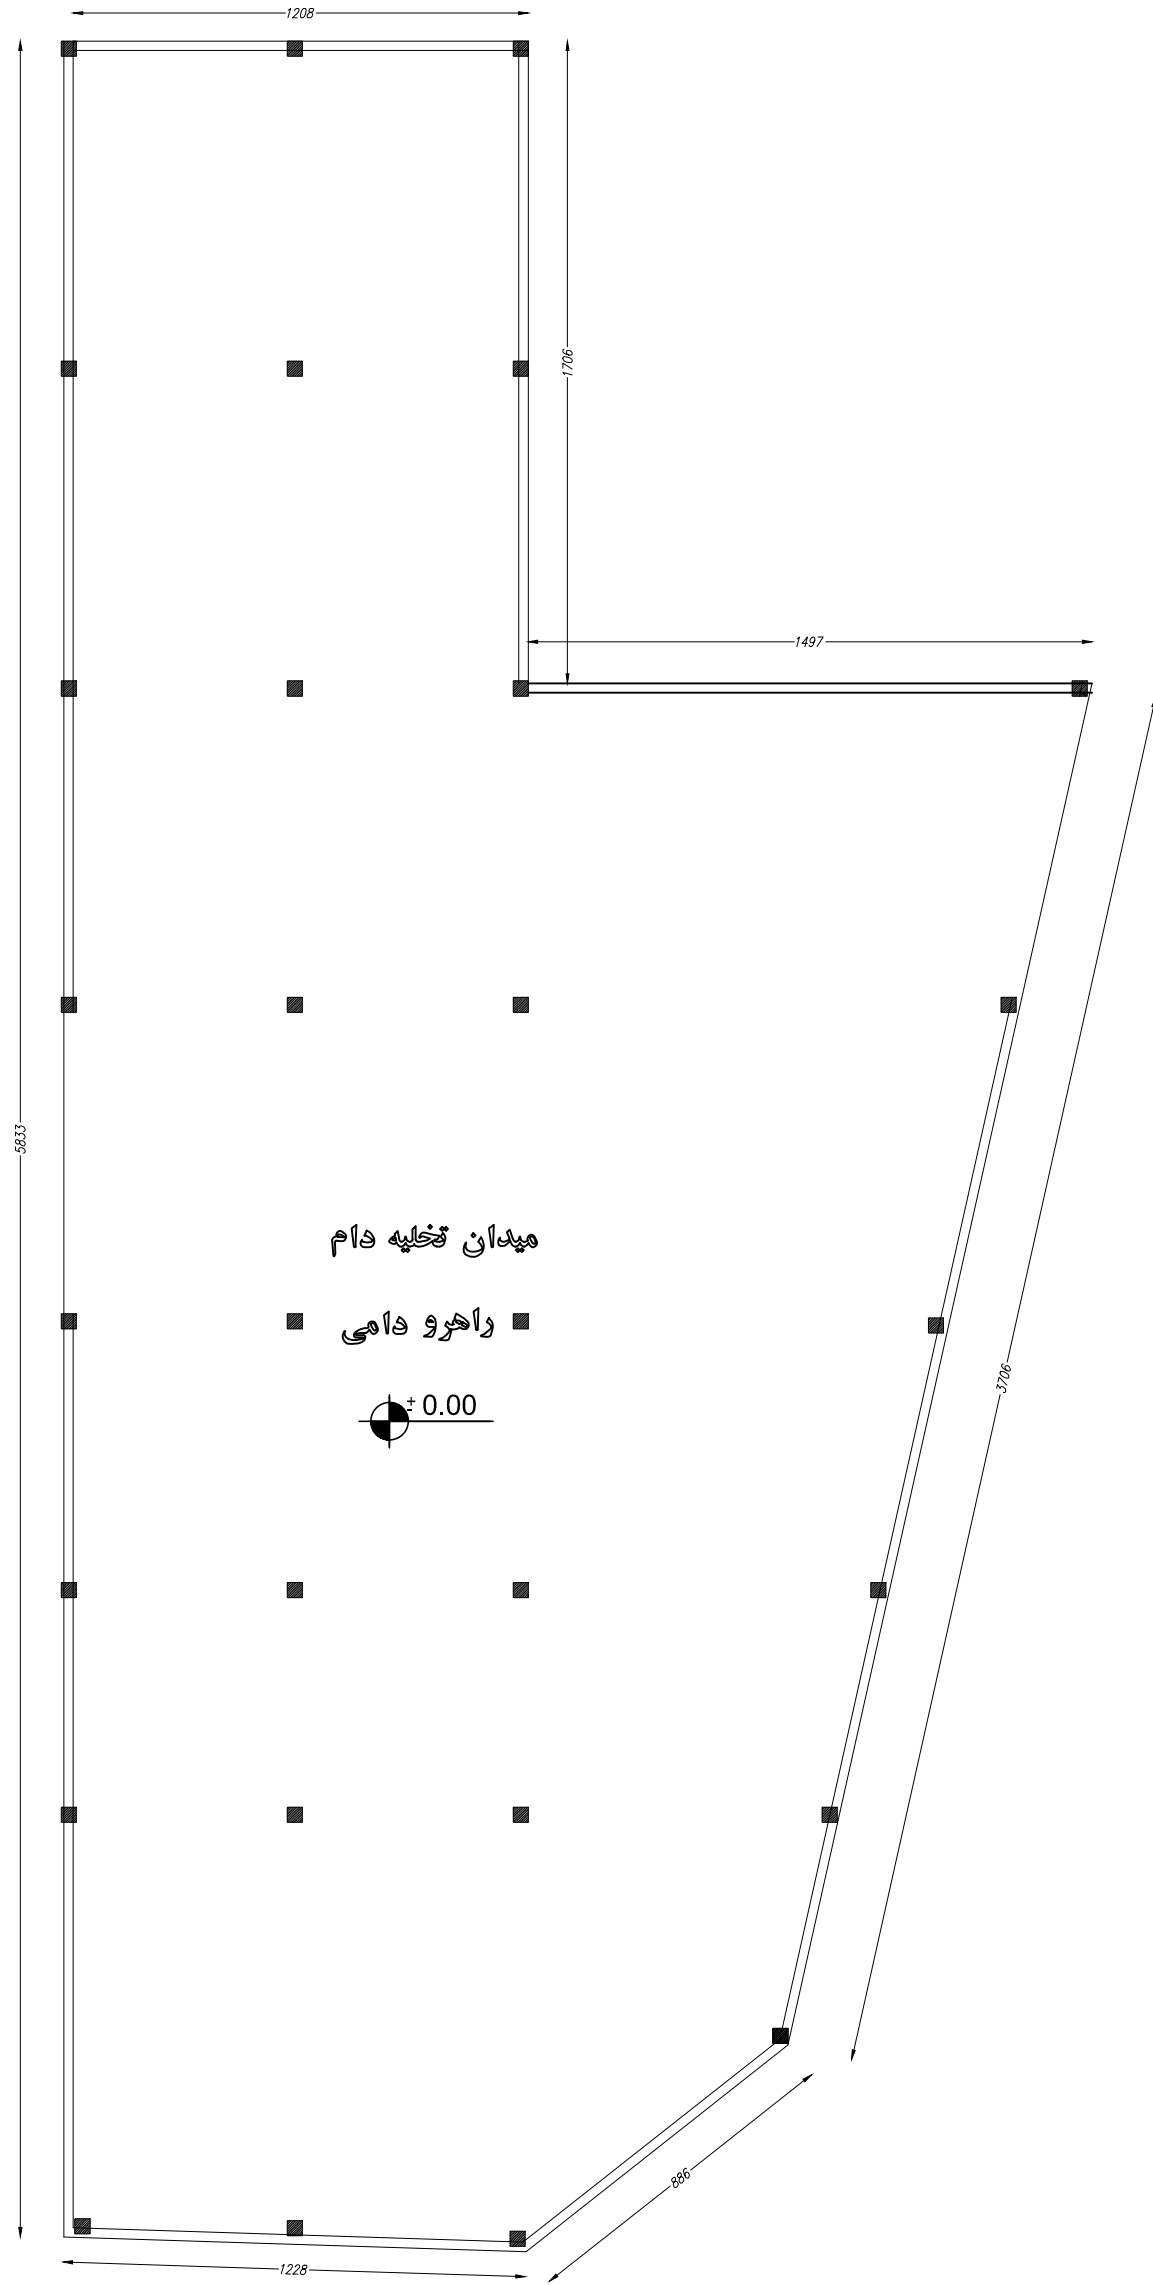

میدان تخلیه دام



راهرو دامی

+0.00

پلان طبقه همکف



S.C 1:200

میدان تخلیه دام

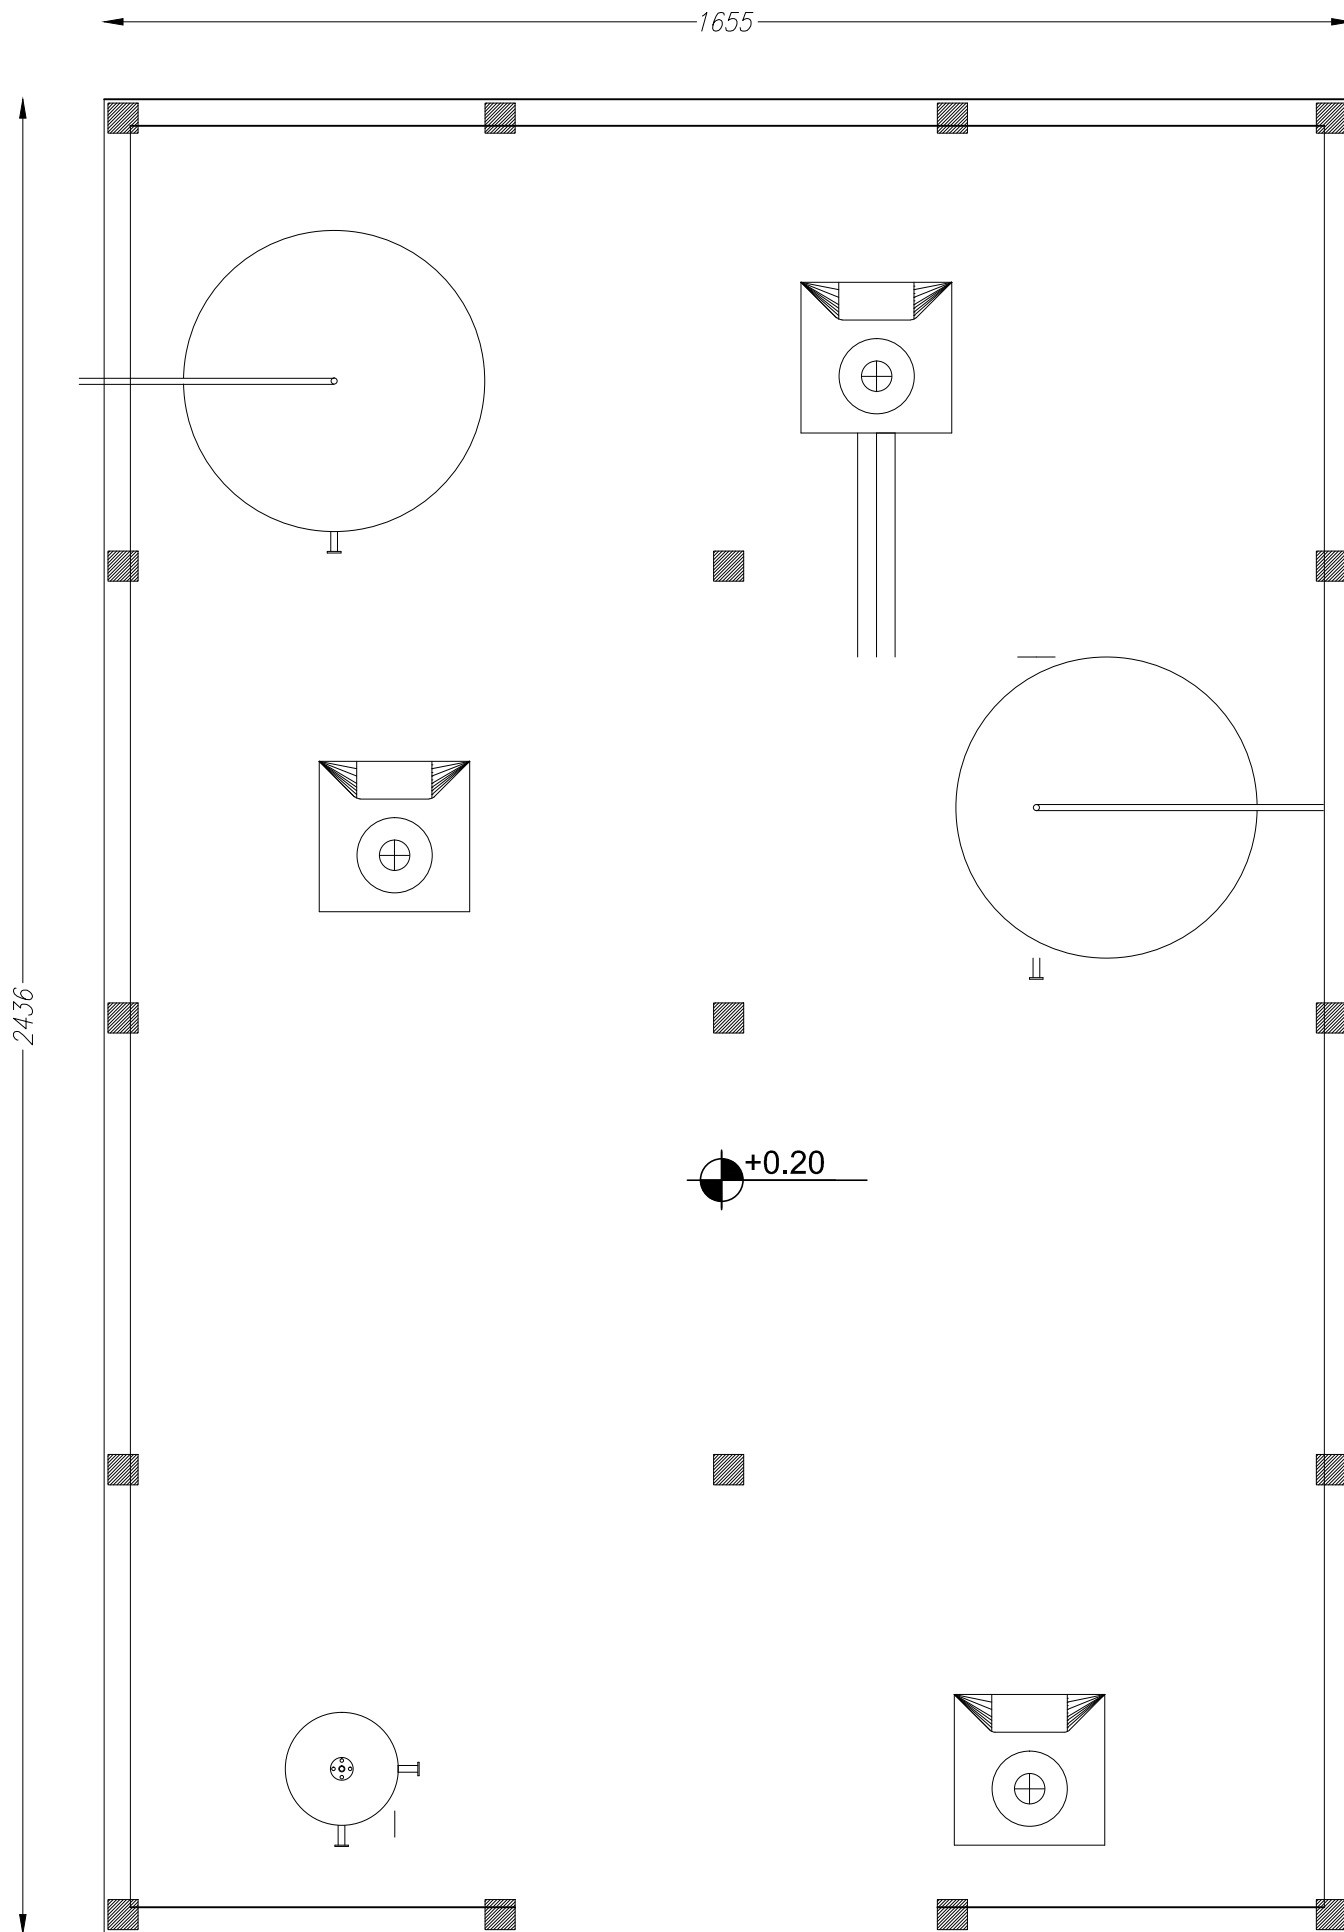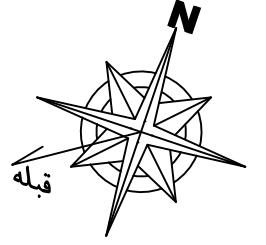

پلان طبقه همکف  
S.C 1:100

سالن تبدیلی ضایعات

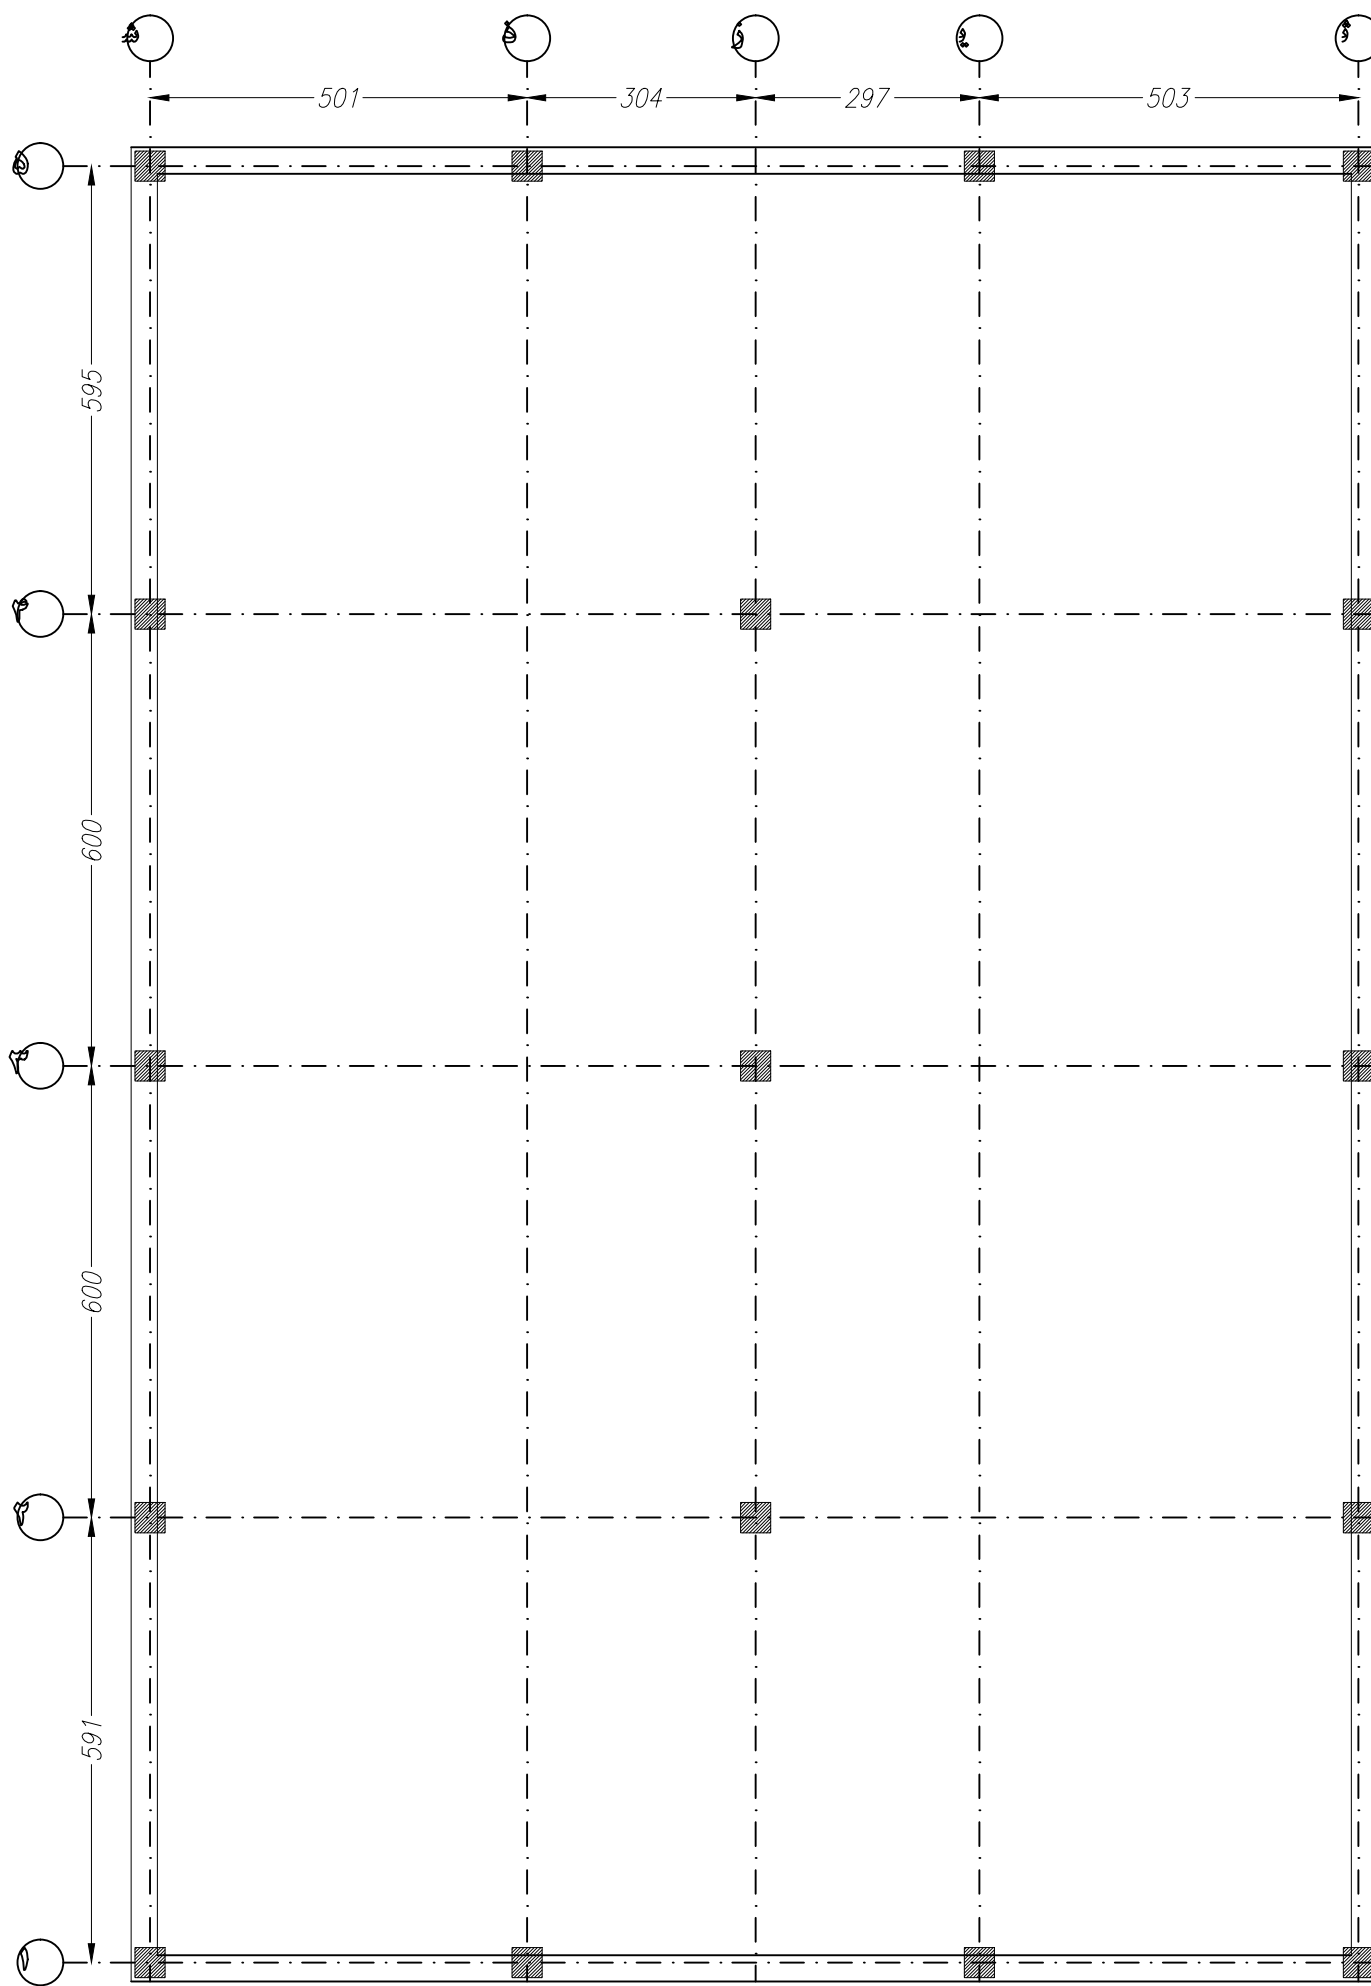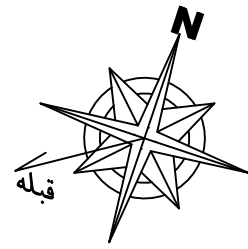

پلان آکس بندی

S.C 1:100

سالن تبدیلی ضایعات