


**BASEMENT FLOOR PLAN**

		BASEM.
		GROUND
		FIRST
		SECOND
		TIRTH
		FORTH
SC	1:100	



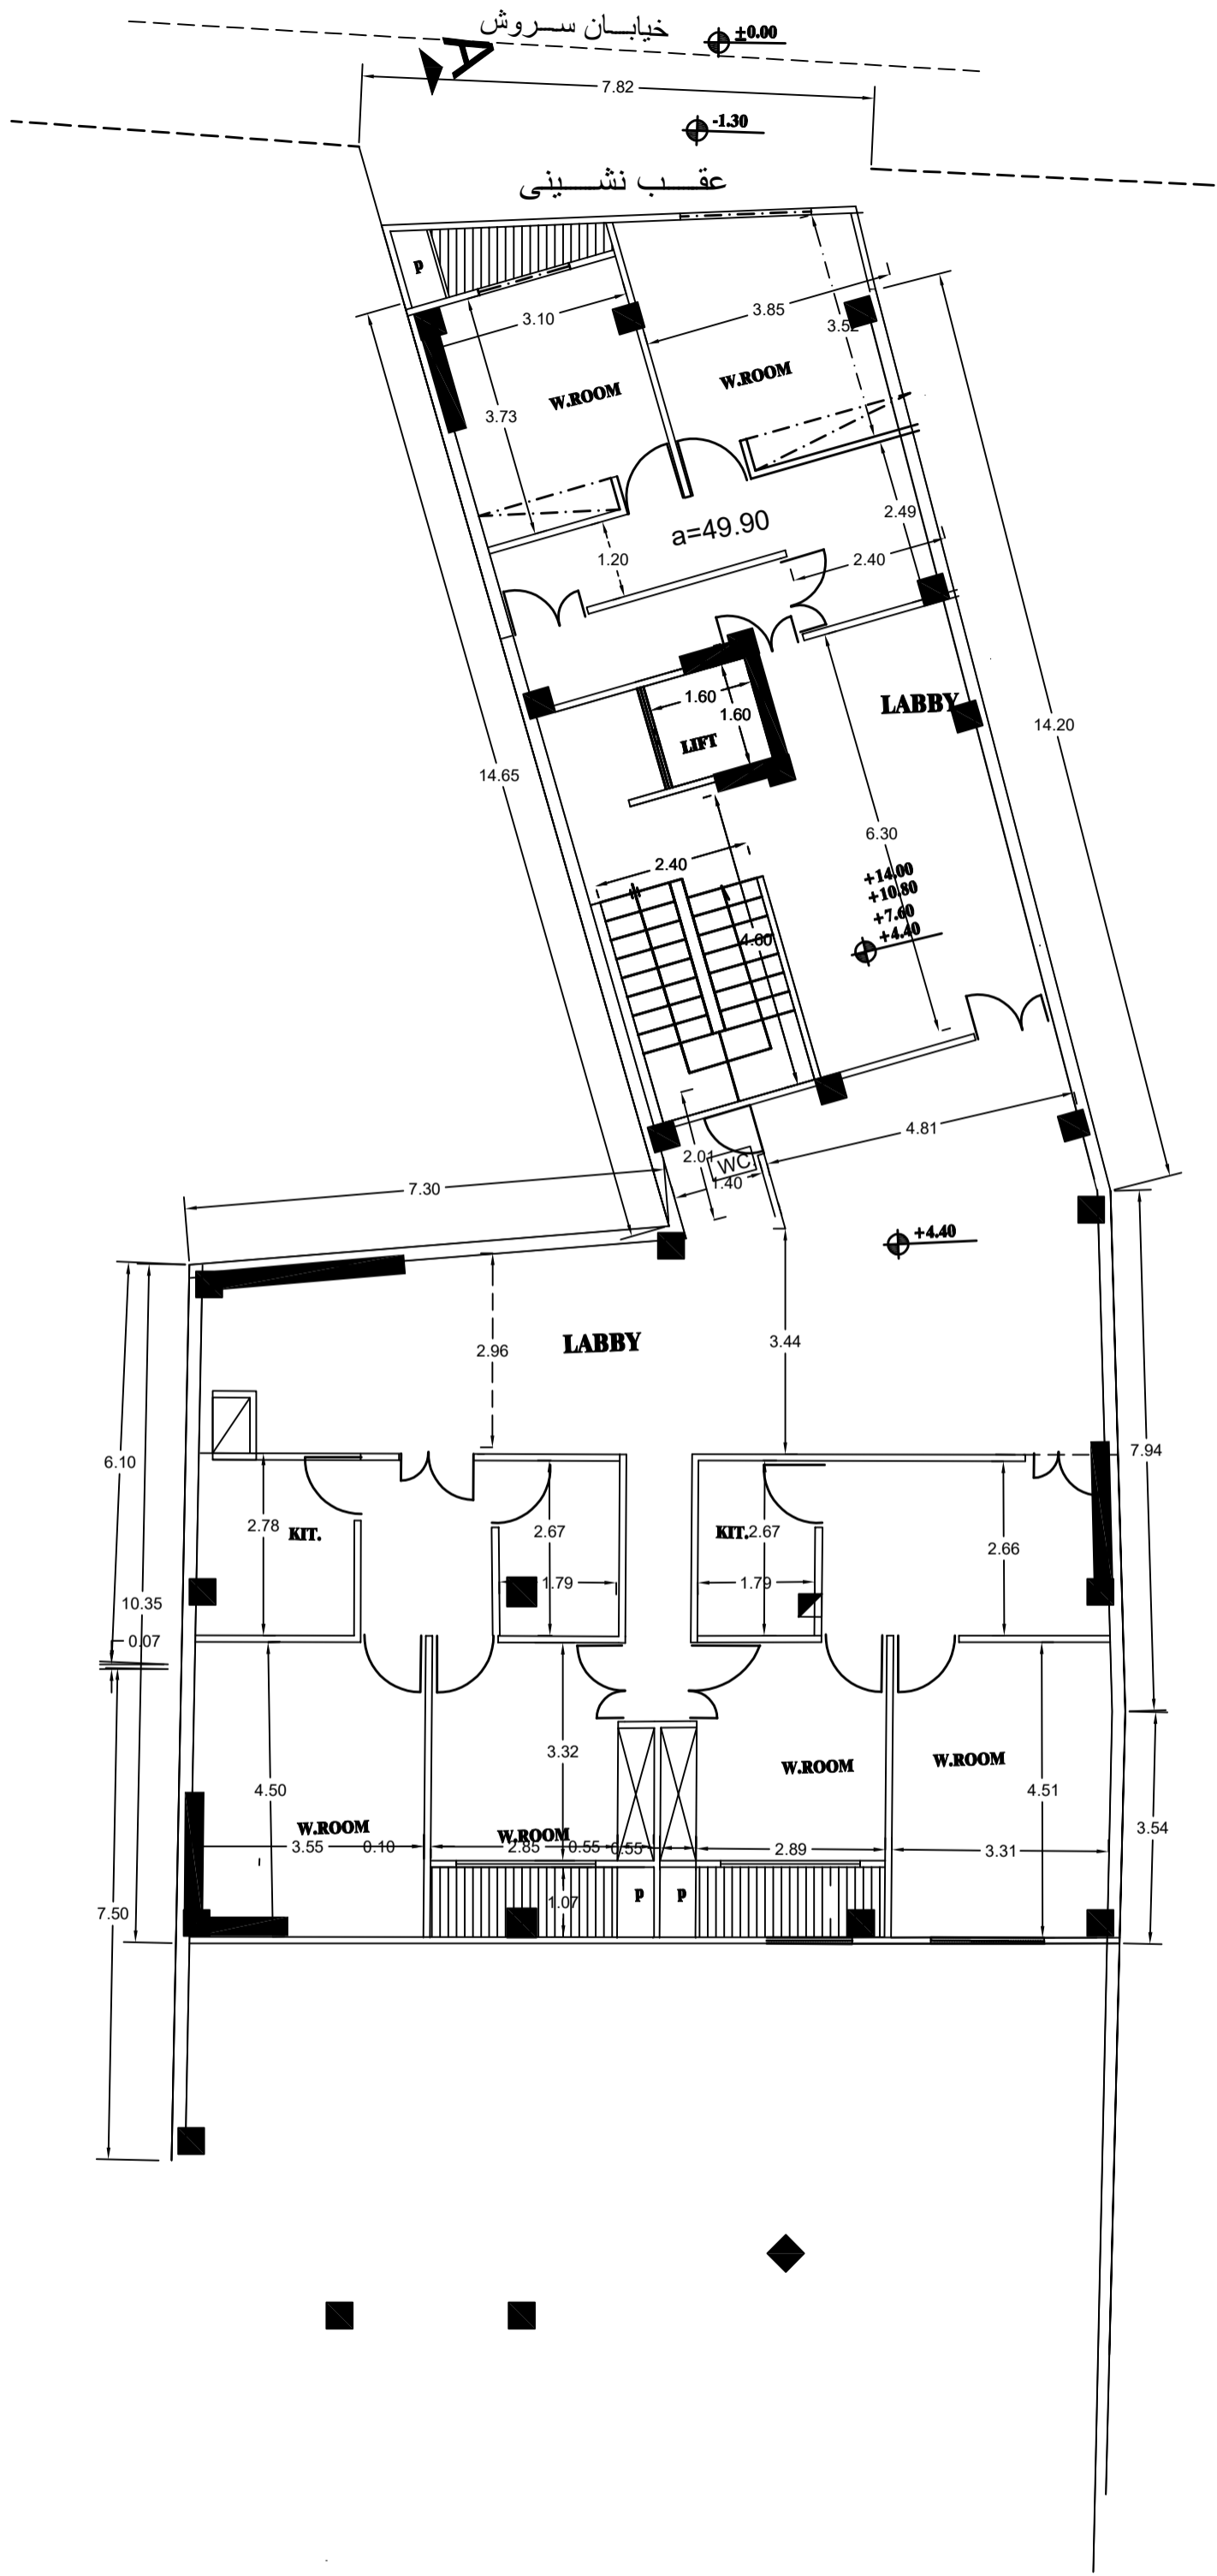

*typical PLAN*

SC	1:100		