



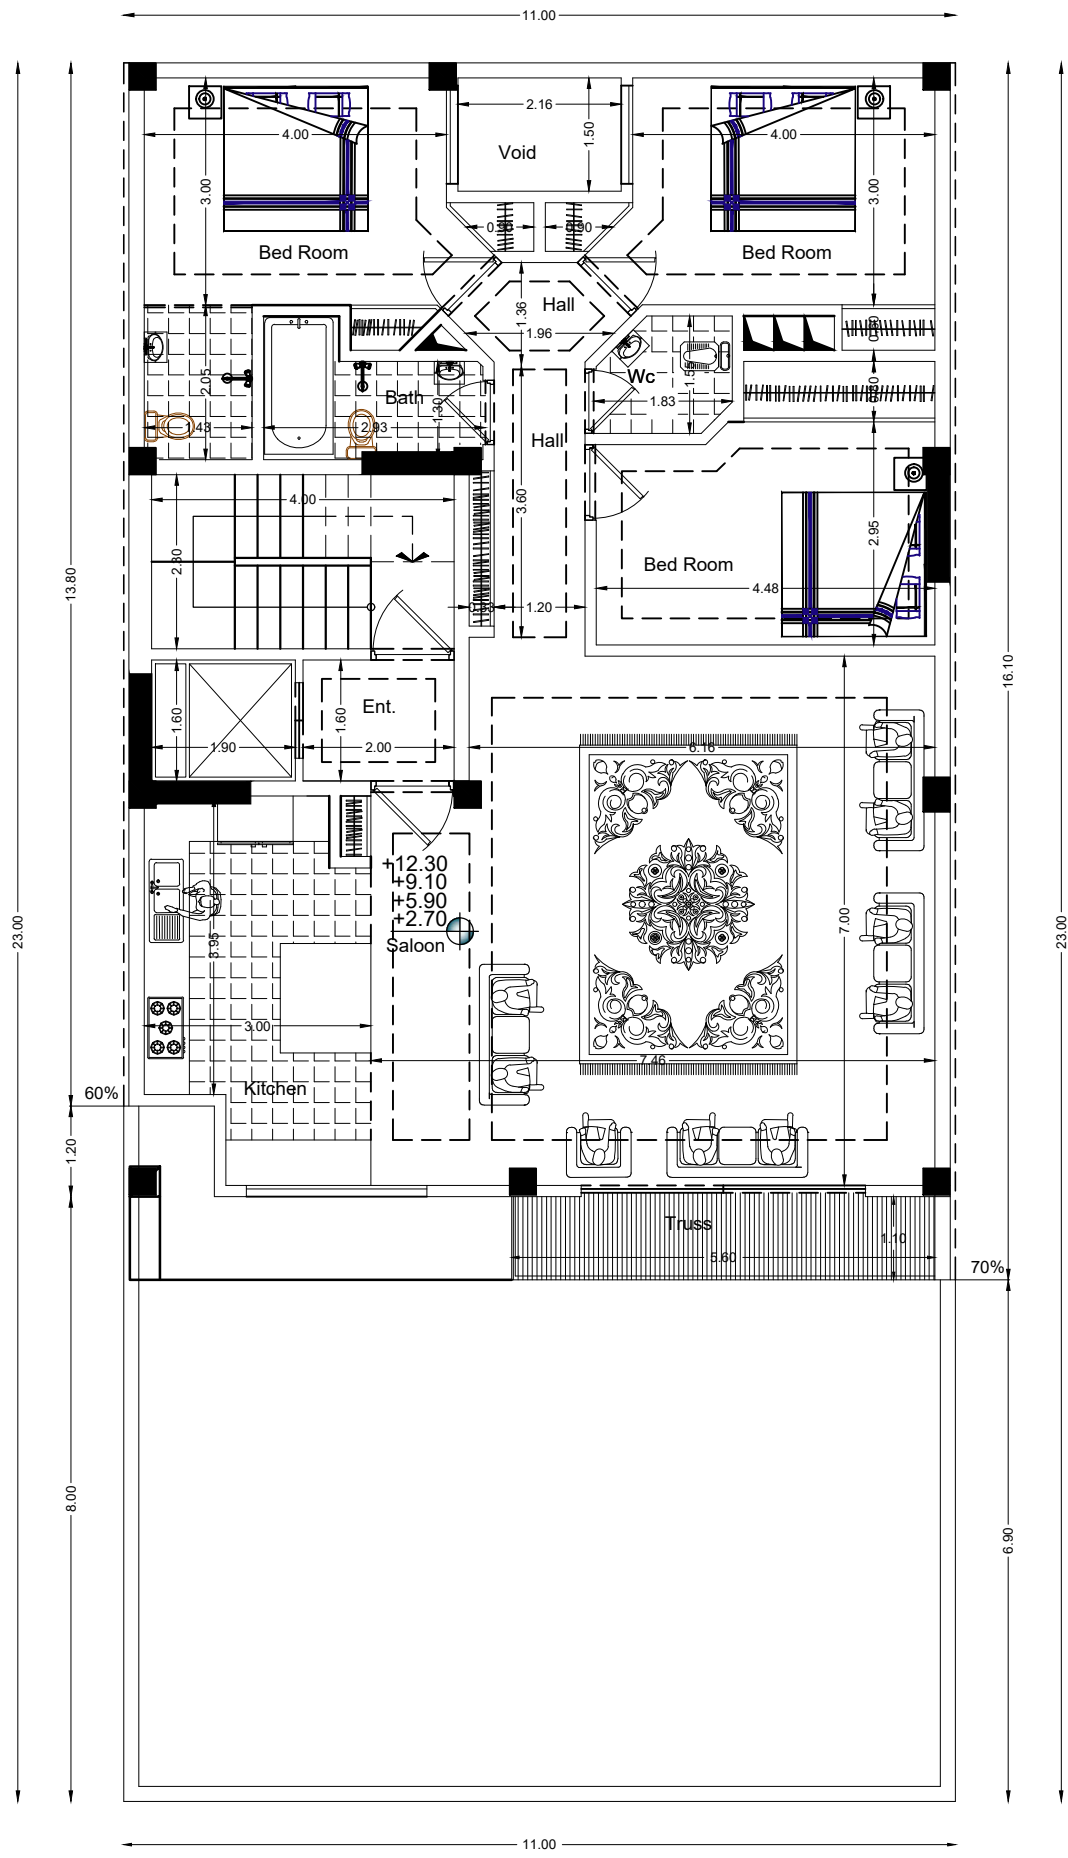


Ground Floor Plan





Sc:1/100

031-35123 0913-33-700-96		آدرس: خیابان پروین - نش کوچه شماره ۵ ساختمان نگاه رزم آوران - طبقه ۲ - واحد ۵		 مکاترح megatarhco.ir	
 www.  megatarhco.ir	صفحه: _____ تاریخ: _____	پروژه: _____ مکان: _____	کارفرما: آژانس ماس مسئول: _____		



Typical Floor Plan

Sc:1/100

031-35123 0913-33-700-96		آدرس: خیابان پروین - نش کوچه شماره ۵ ساختمان پگاه رزم آوران - طبقه ۲ - واحد ۵		 مکاترح megatarhco.ir	
 www.megatarhco.ir  megatarhco	شماره: _____ تاریخ: _____	پروژه: _____ مکان: _____	کارفرما: آژانس _____ مشاوره: _____		