





آدرسی: اصفهان - خیابان پروین اعتصامی - نیش کوچه ۵ - ساختمان نگاه رزم آوران - طبقه ۲ ۰۳۱-۵۳۱۷۳۳ ۰۹۱۳۳۳۳۷۰۹۶		 <b>Raymon</b> رایمون سازه instagram: @Raymonsazeh.ir		
تاریخ: ۱۳۹۷.۰۶.۲۹	کد پروژه: R-C6-P14	پروژه: ۶ سقف	کارفرما: سازمان اسکان مهریس www.Raymonsazeh.ir	
مختصات:				



آدرسی: اصفهان - خیابان پروین اعتصامی - نبش  
 کوچه ۵ - ساختمان نگاه رزم آوران - طبقه ۲  
 شماره تماس: ۰۳۱-۵۳۱۷۳۳  
 شماره تلفن: ۰۹۱۳۳۳۷۰۹۶  
 تاریخ: ۱۳۹۷.۰۶.۲۹  
 کد پروژه: R-C6-P14  
 پروژه: ۶ سلف  
 کارفرما: سازمان تامین اجتماعی  
 صفحه: ۶  
 www.Raymonsaze.ir

  
**RAYMON**  
 رایمون سازه  
 instagram: @Raymonsaze.ir

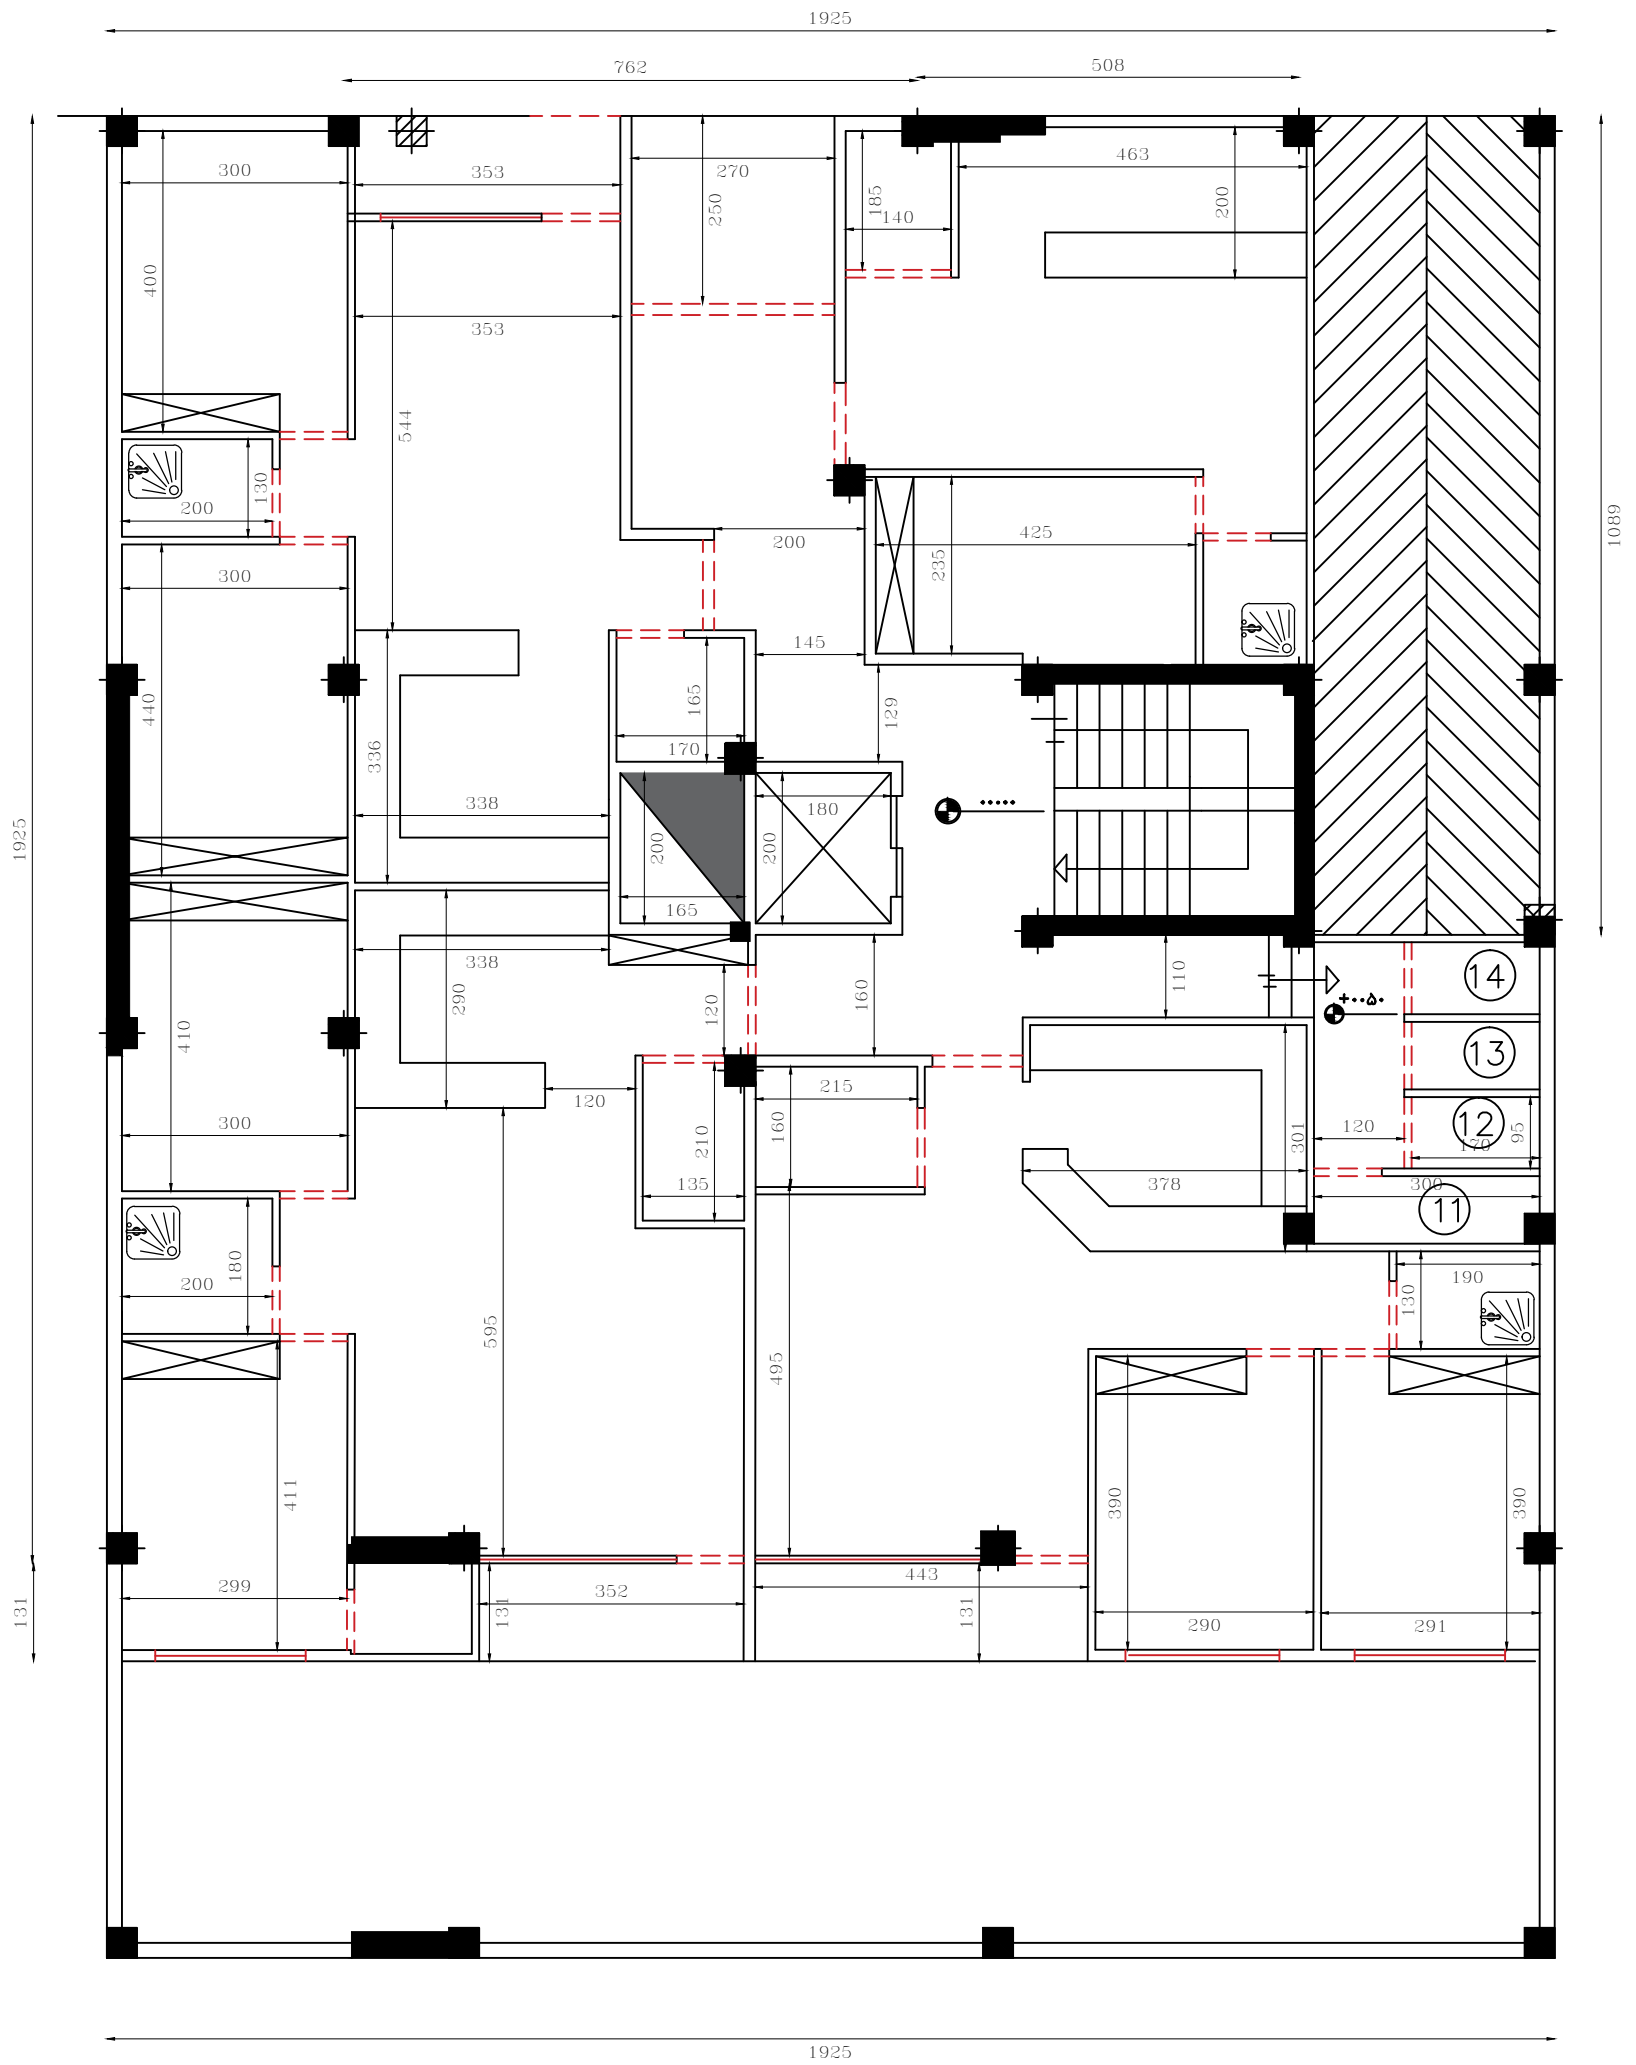

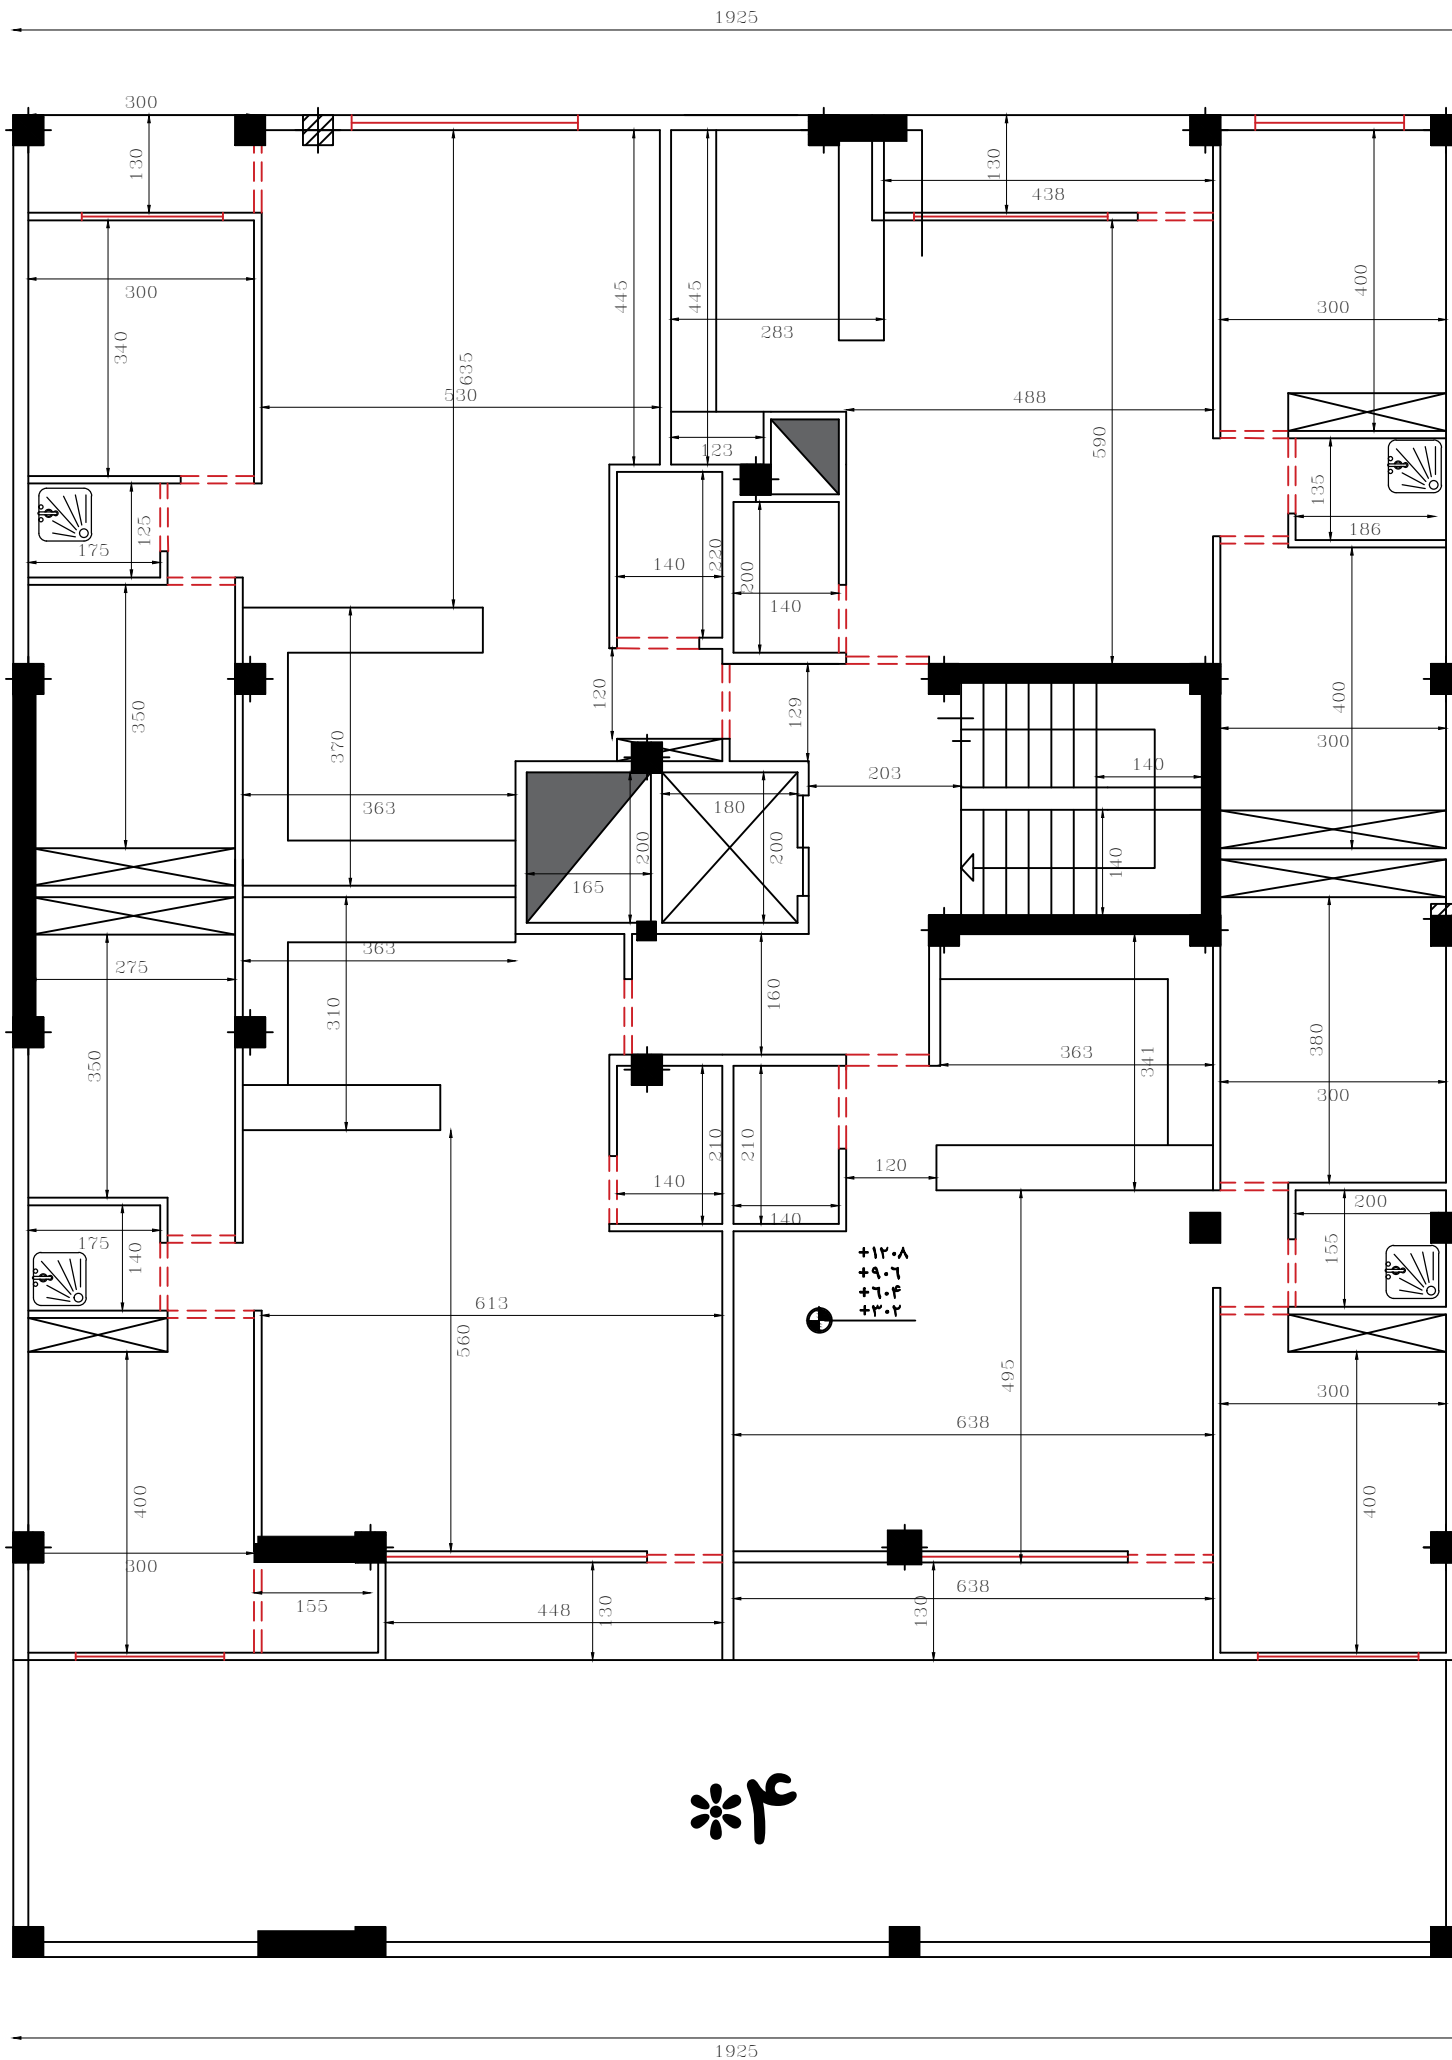

آدرسی: اصفهان - خیابان پروین اعتصامی - نیش  
 کوچه ۵ - ساختمان نگاه رزم آوران - طبقه ۲  
 ۰۳۱-۵۳۱۷۳۳  
 ۰۹۱۳۳۳۷۰۹۶  
 تاریخ: ۱۳۹۷.۰۶.۲۹  
 کد پروژه: R-C6-P14  
 پروژه: ۶ سلف  
 کارفرما: سازمان اسکان مهری  
 صفحه: ۱  
 www.Raymonsaze.ir

  
**RAYMON**  
 رایمون سازه  
 instagram: @Raymonsaze.ir

