



پلان هم کف
Scale : 1 \ 100




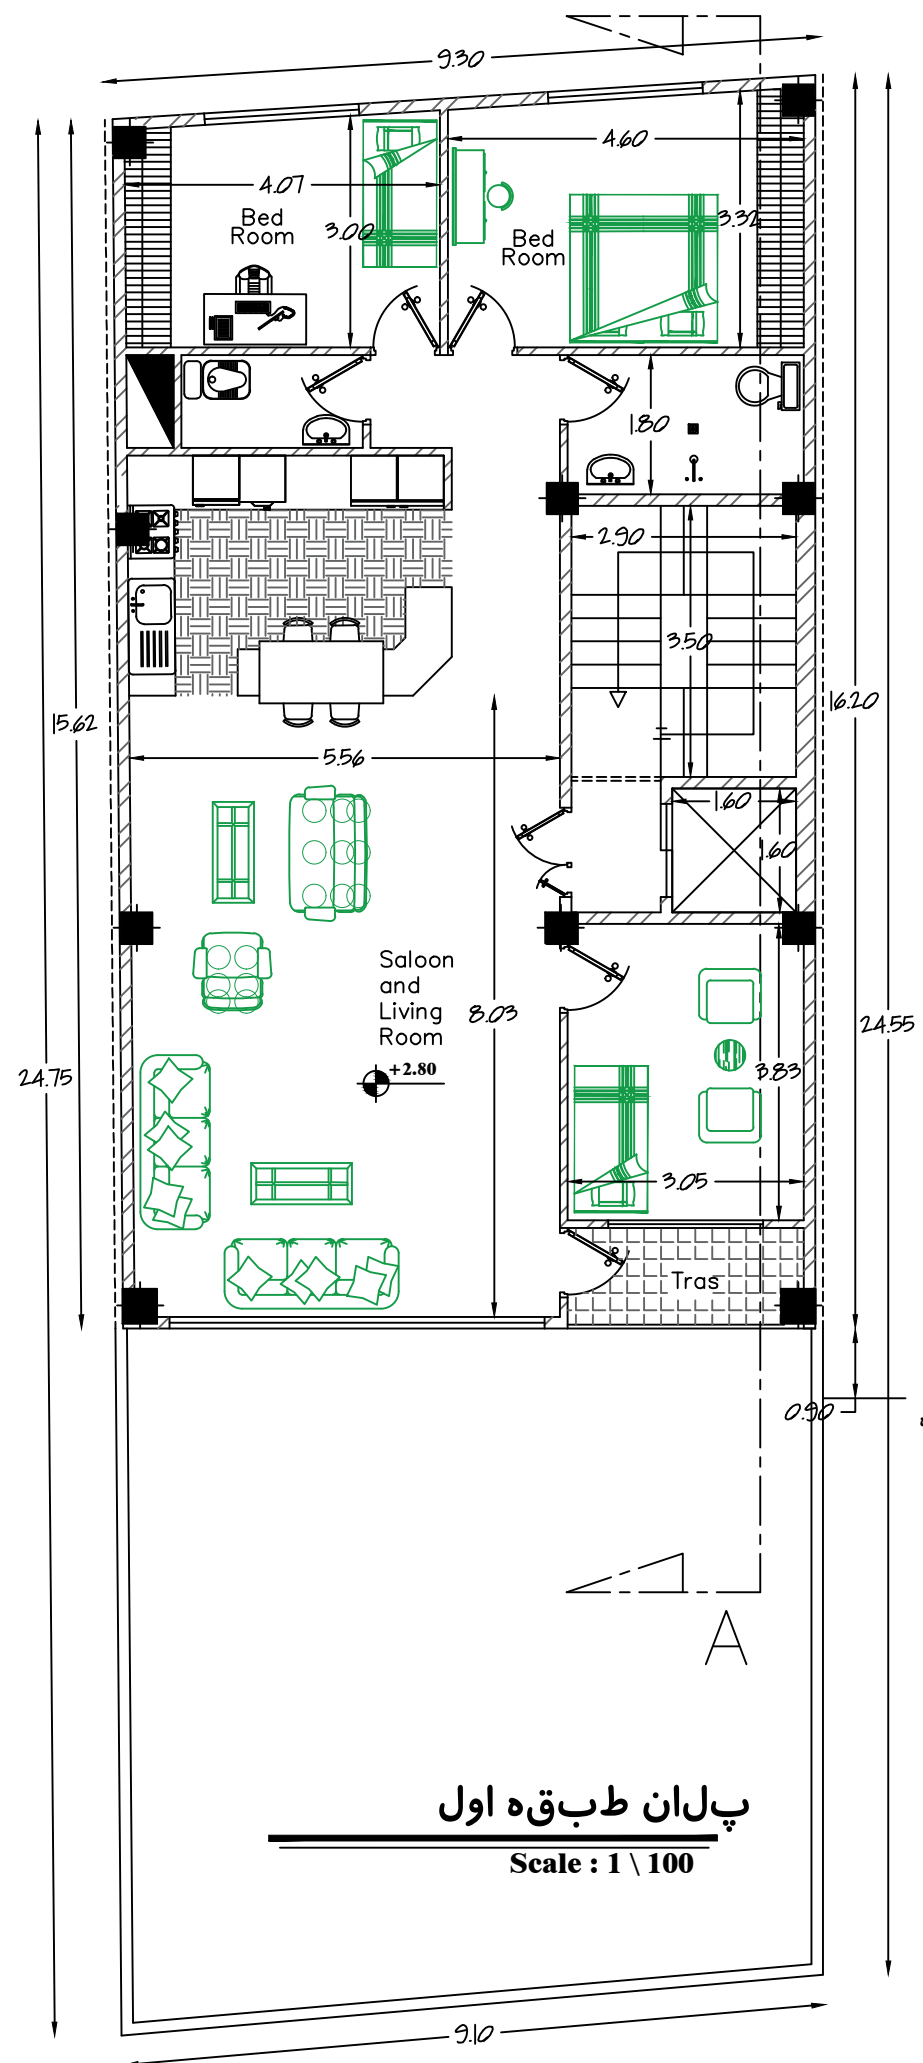


بر ساخت
همسایه

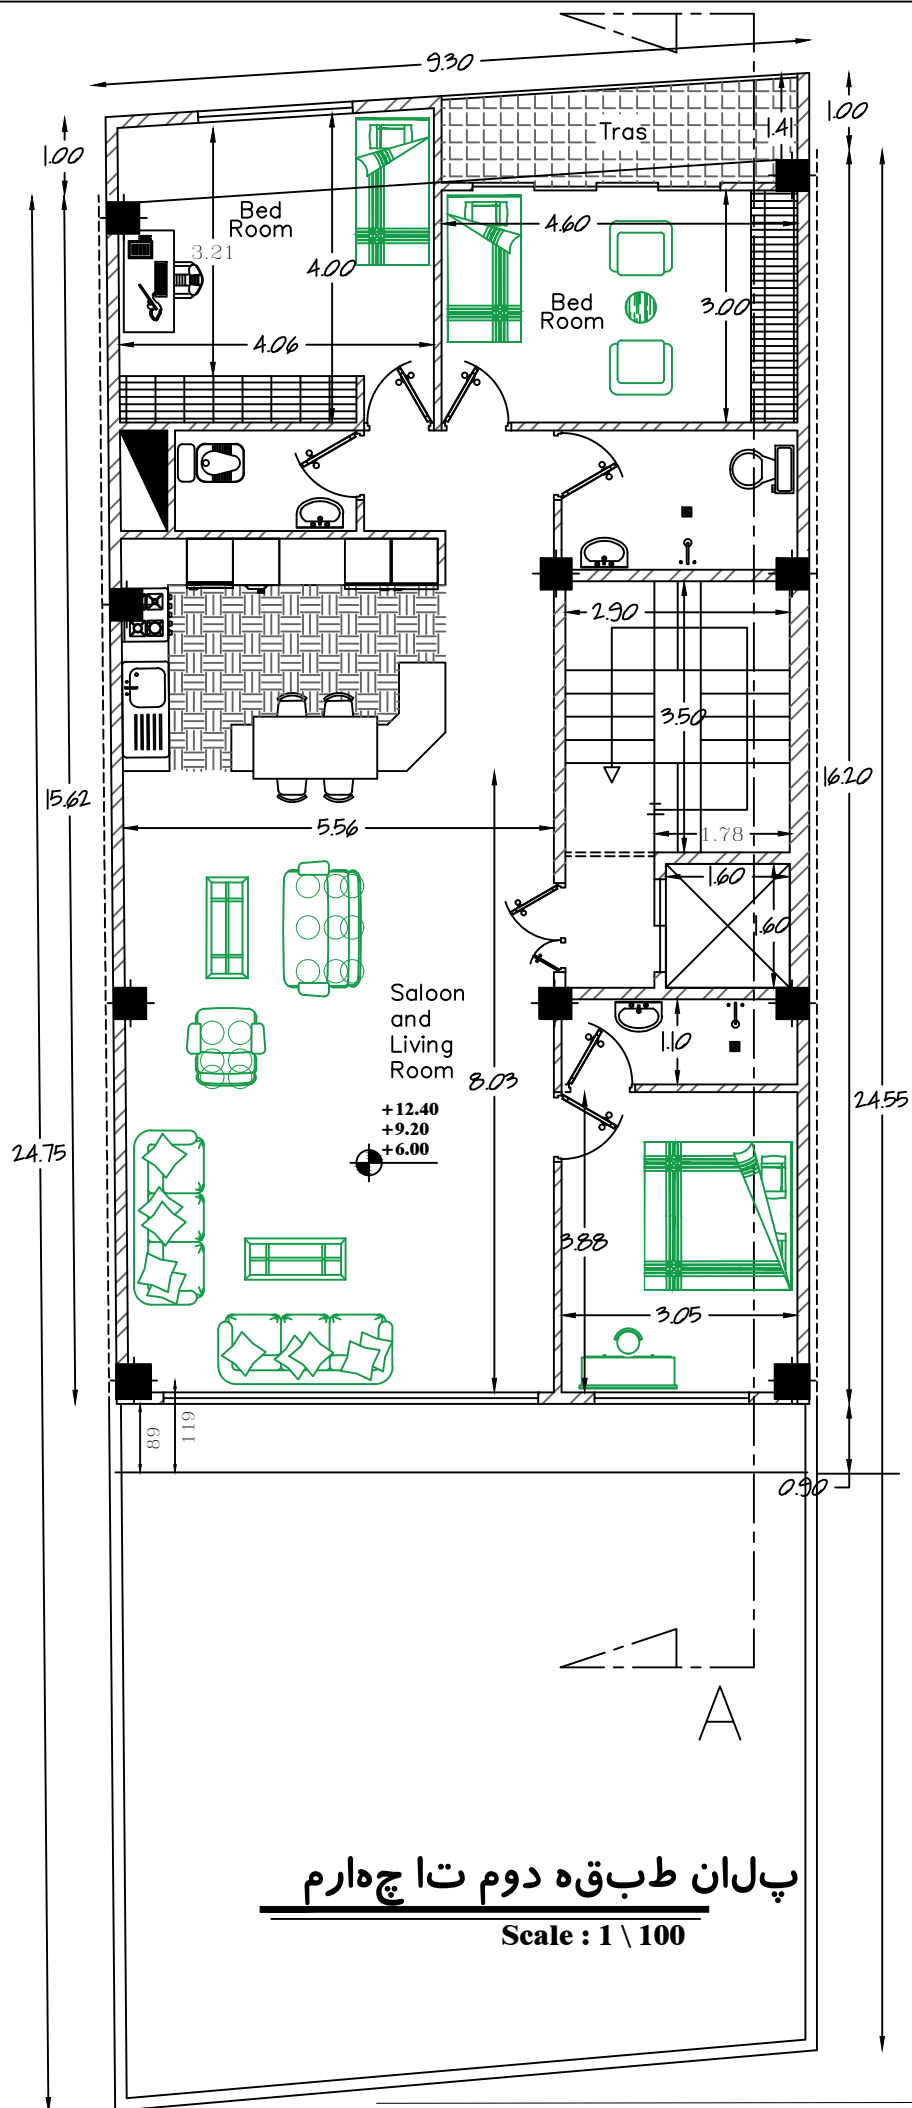

بر ساخت
همسایه

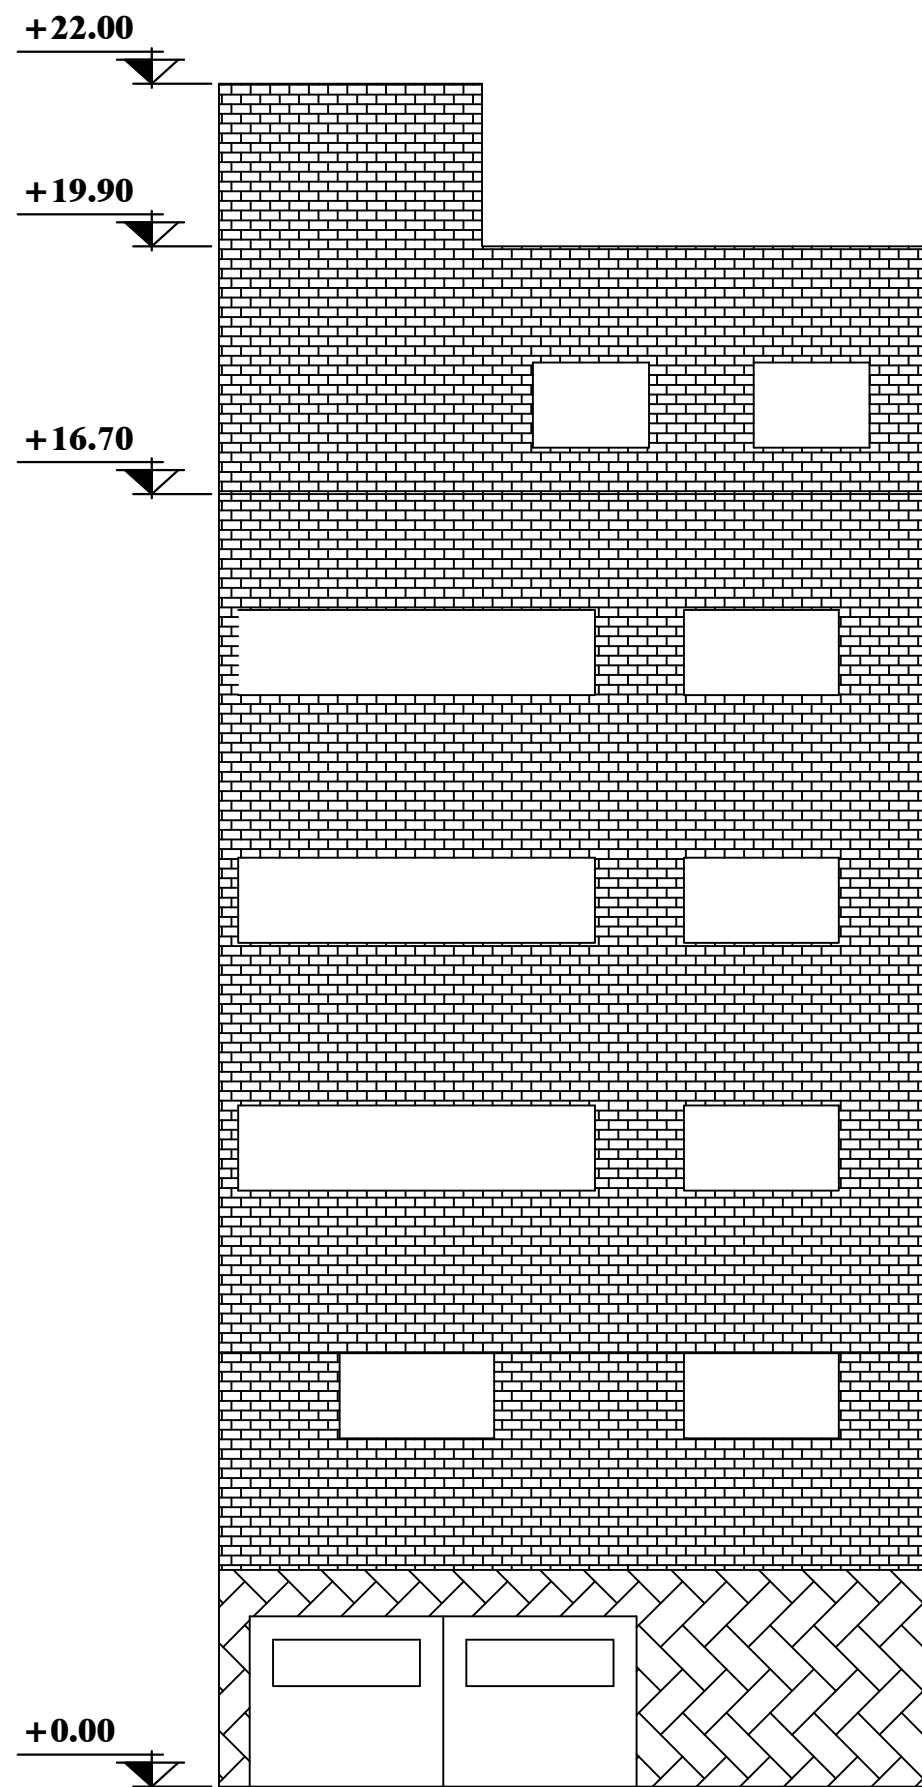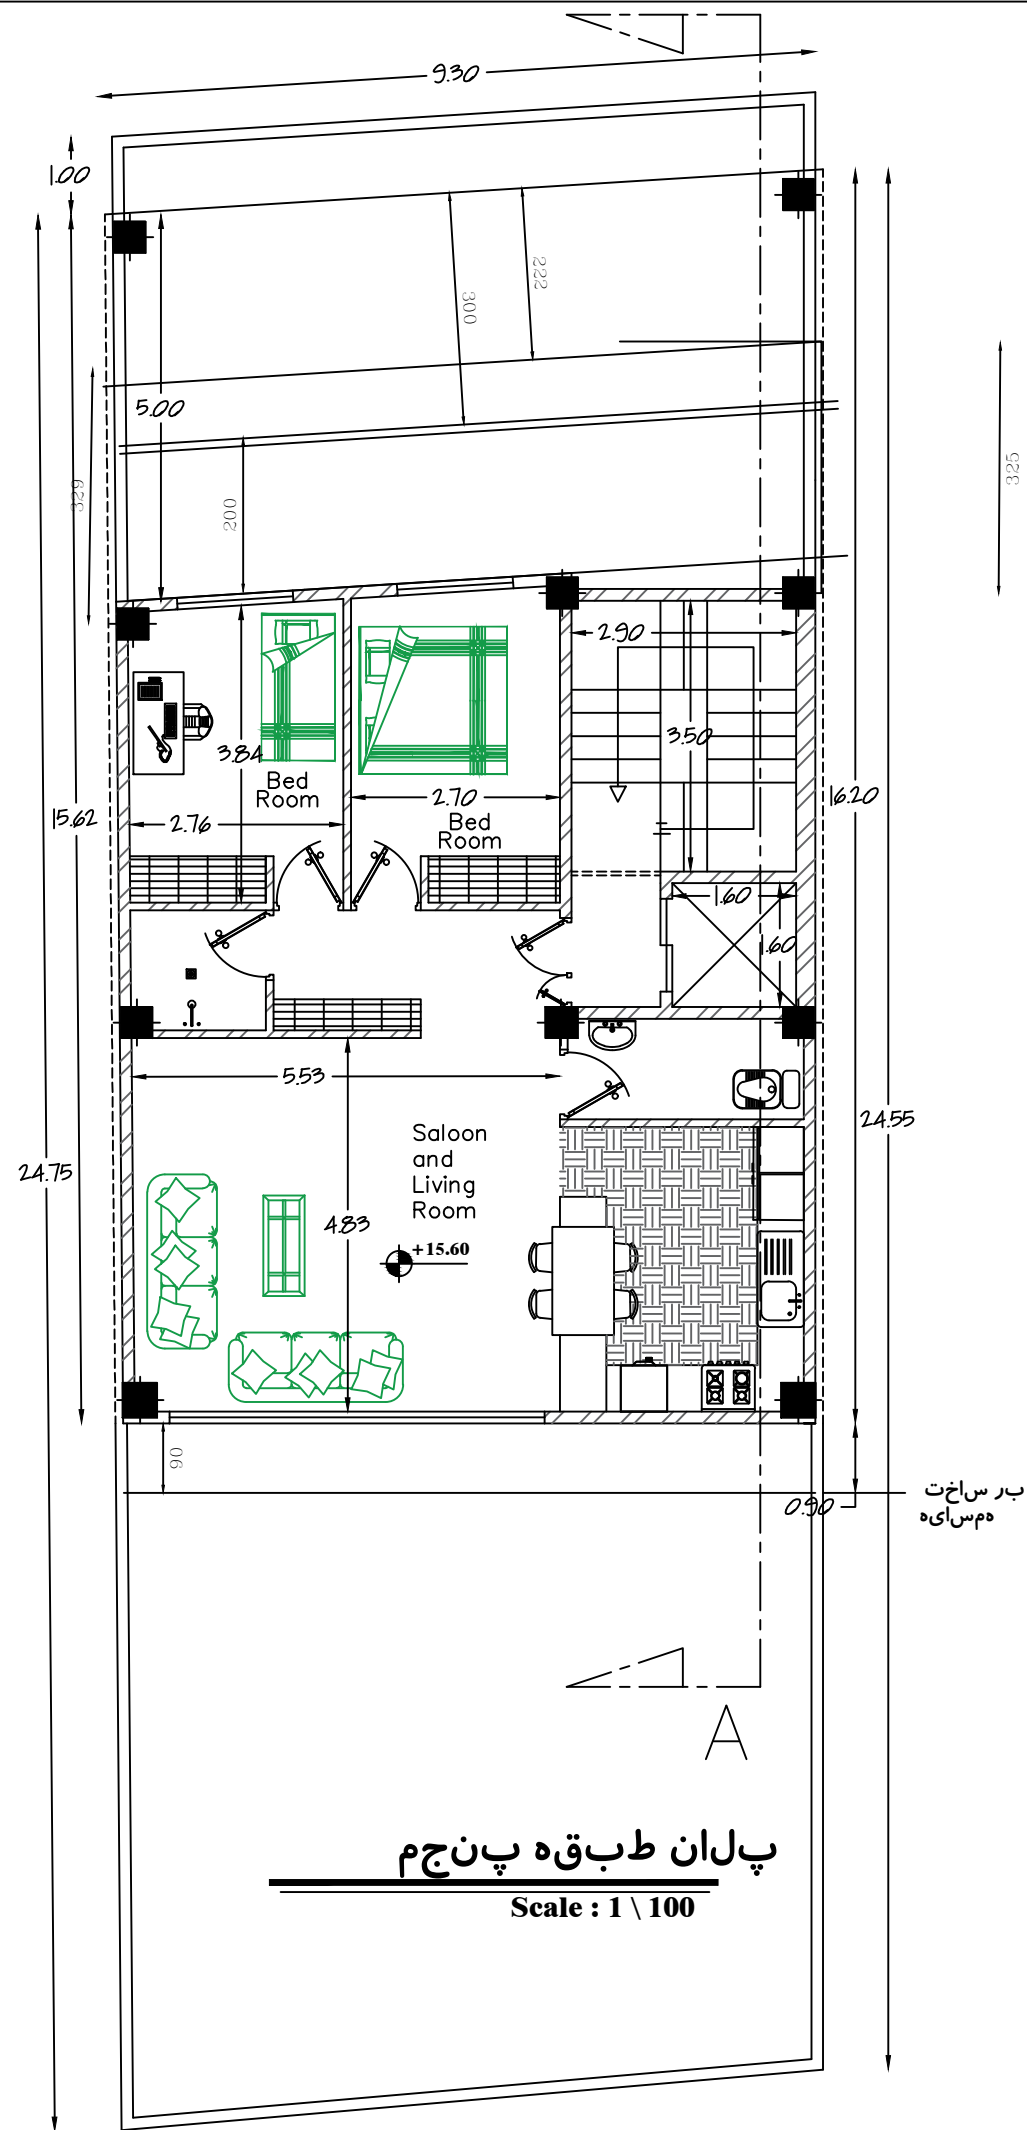


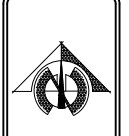




مقطع عرضی A - A

Scale : 1 \ 100



آدرس: اصفهان - خیابان پروین اعتصامی - نیش کوچه ۵ - ساختمان نگاه رزم آوران - طبقه ۲ شماره: ۵۲، مردانی پروژه: ۷ کد پروژه: R-C7-P17 تاریخ: ۱۳۹۸/۱/۲۷ صفحه: www.Raymonsaze.ir	 رایمون سازه instagram: @Raymonsaze.ir	
---	---	---