





تلفن: ۰۳۱-۵۳۱۲۳ ۰۹۱۳۳۴۷-۹۶	آدرس: اصفهان - خیابان پروین اعتصامی - نیش کوچه ۵ - ساختمان نگاه رزم آوران - طبقه ۲	www.Raymonsaze.ir	 <b>Raymon</b> رایمون سازه instagram: @Raymonsaze.ir	
تاریخ: ۱۳۹۹/۰۷/۲۳	کد پروژه: R-C7-P25	پروژه: ۷	معماری: ۱-۵	



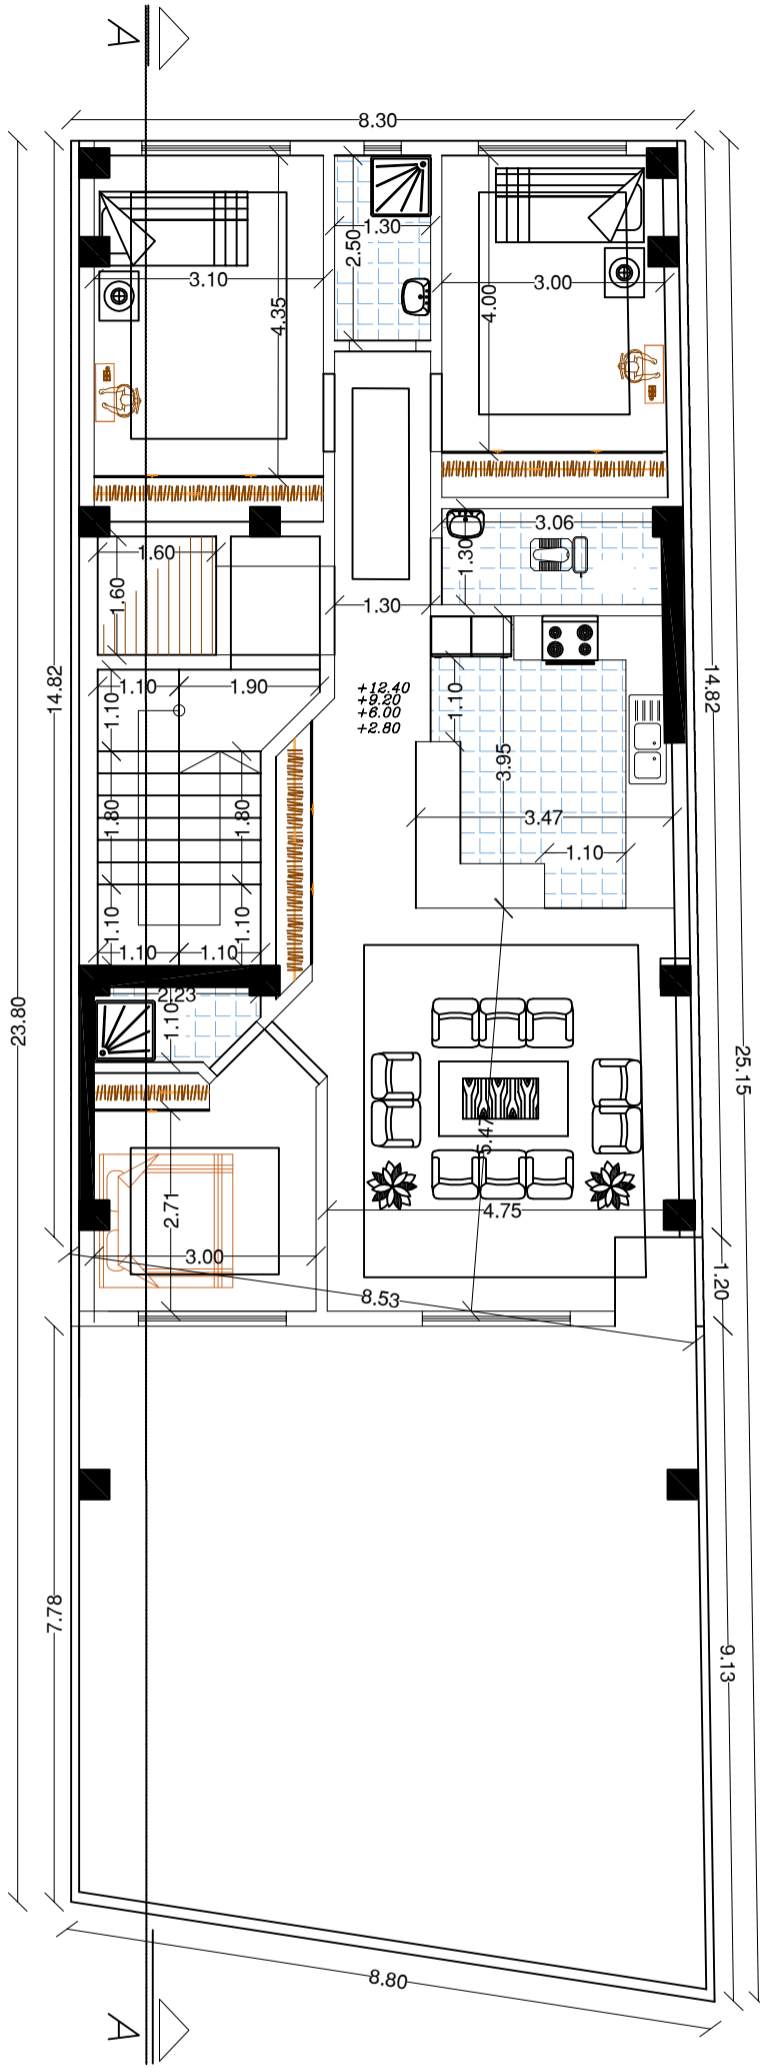

کلیه اندازه ها بر اساس نقشه

مشاوره معماری و سازه ریمون سازه

تلفن: ۰۳۱-۵۳۱۲۳  
۰۹۳۳۳۷۰۹۶

آدرس: اصفهان - خیابان پروین اعتصامی - نیش  
کوچه ۵ - ساختمان نگاه رزم آوران - طبقه ۲

تاریخ: ۱۳۹۹/۰۷/۲۳

کد پروژه: R-C7-P25

پروژه: ۷ طبقه

آرکیتک: آقای سجادی


صفحه: ۳-۵

www.Raymonsaze.ir

**RAYMON**



instagram: @Raymonsaze.ir ریمون سازه

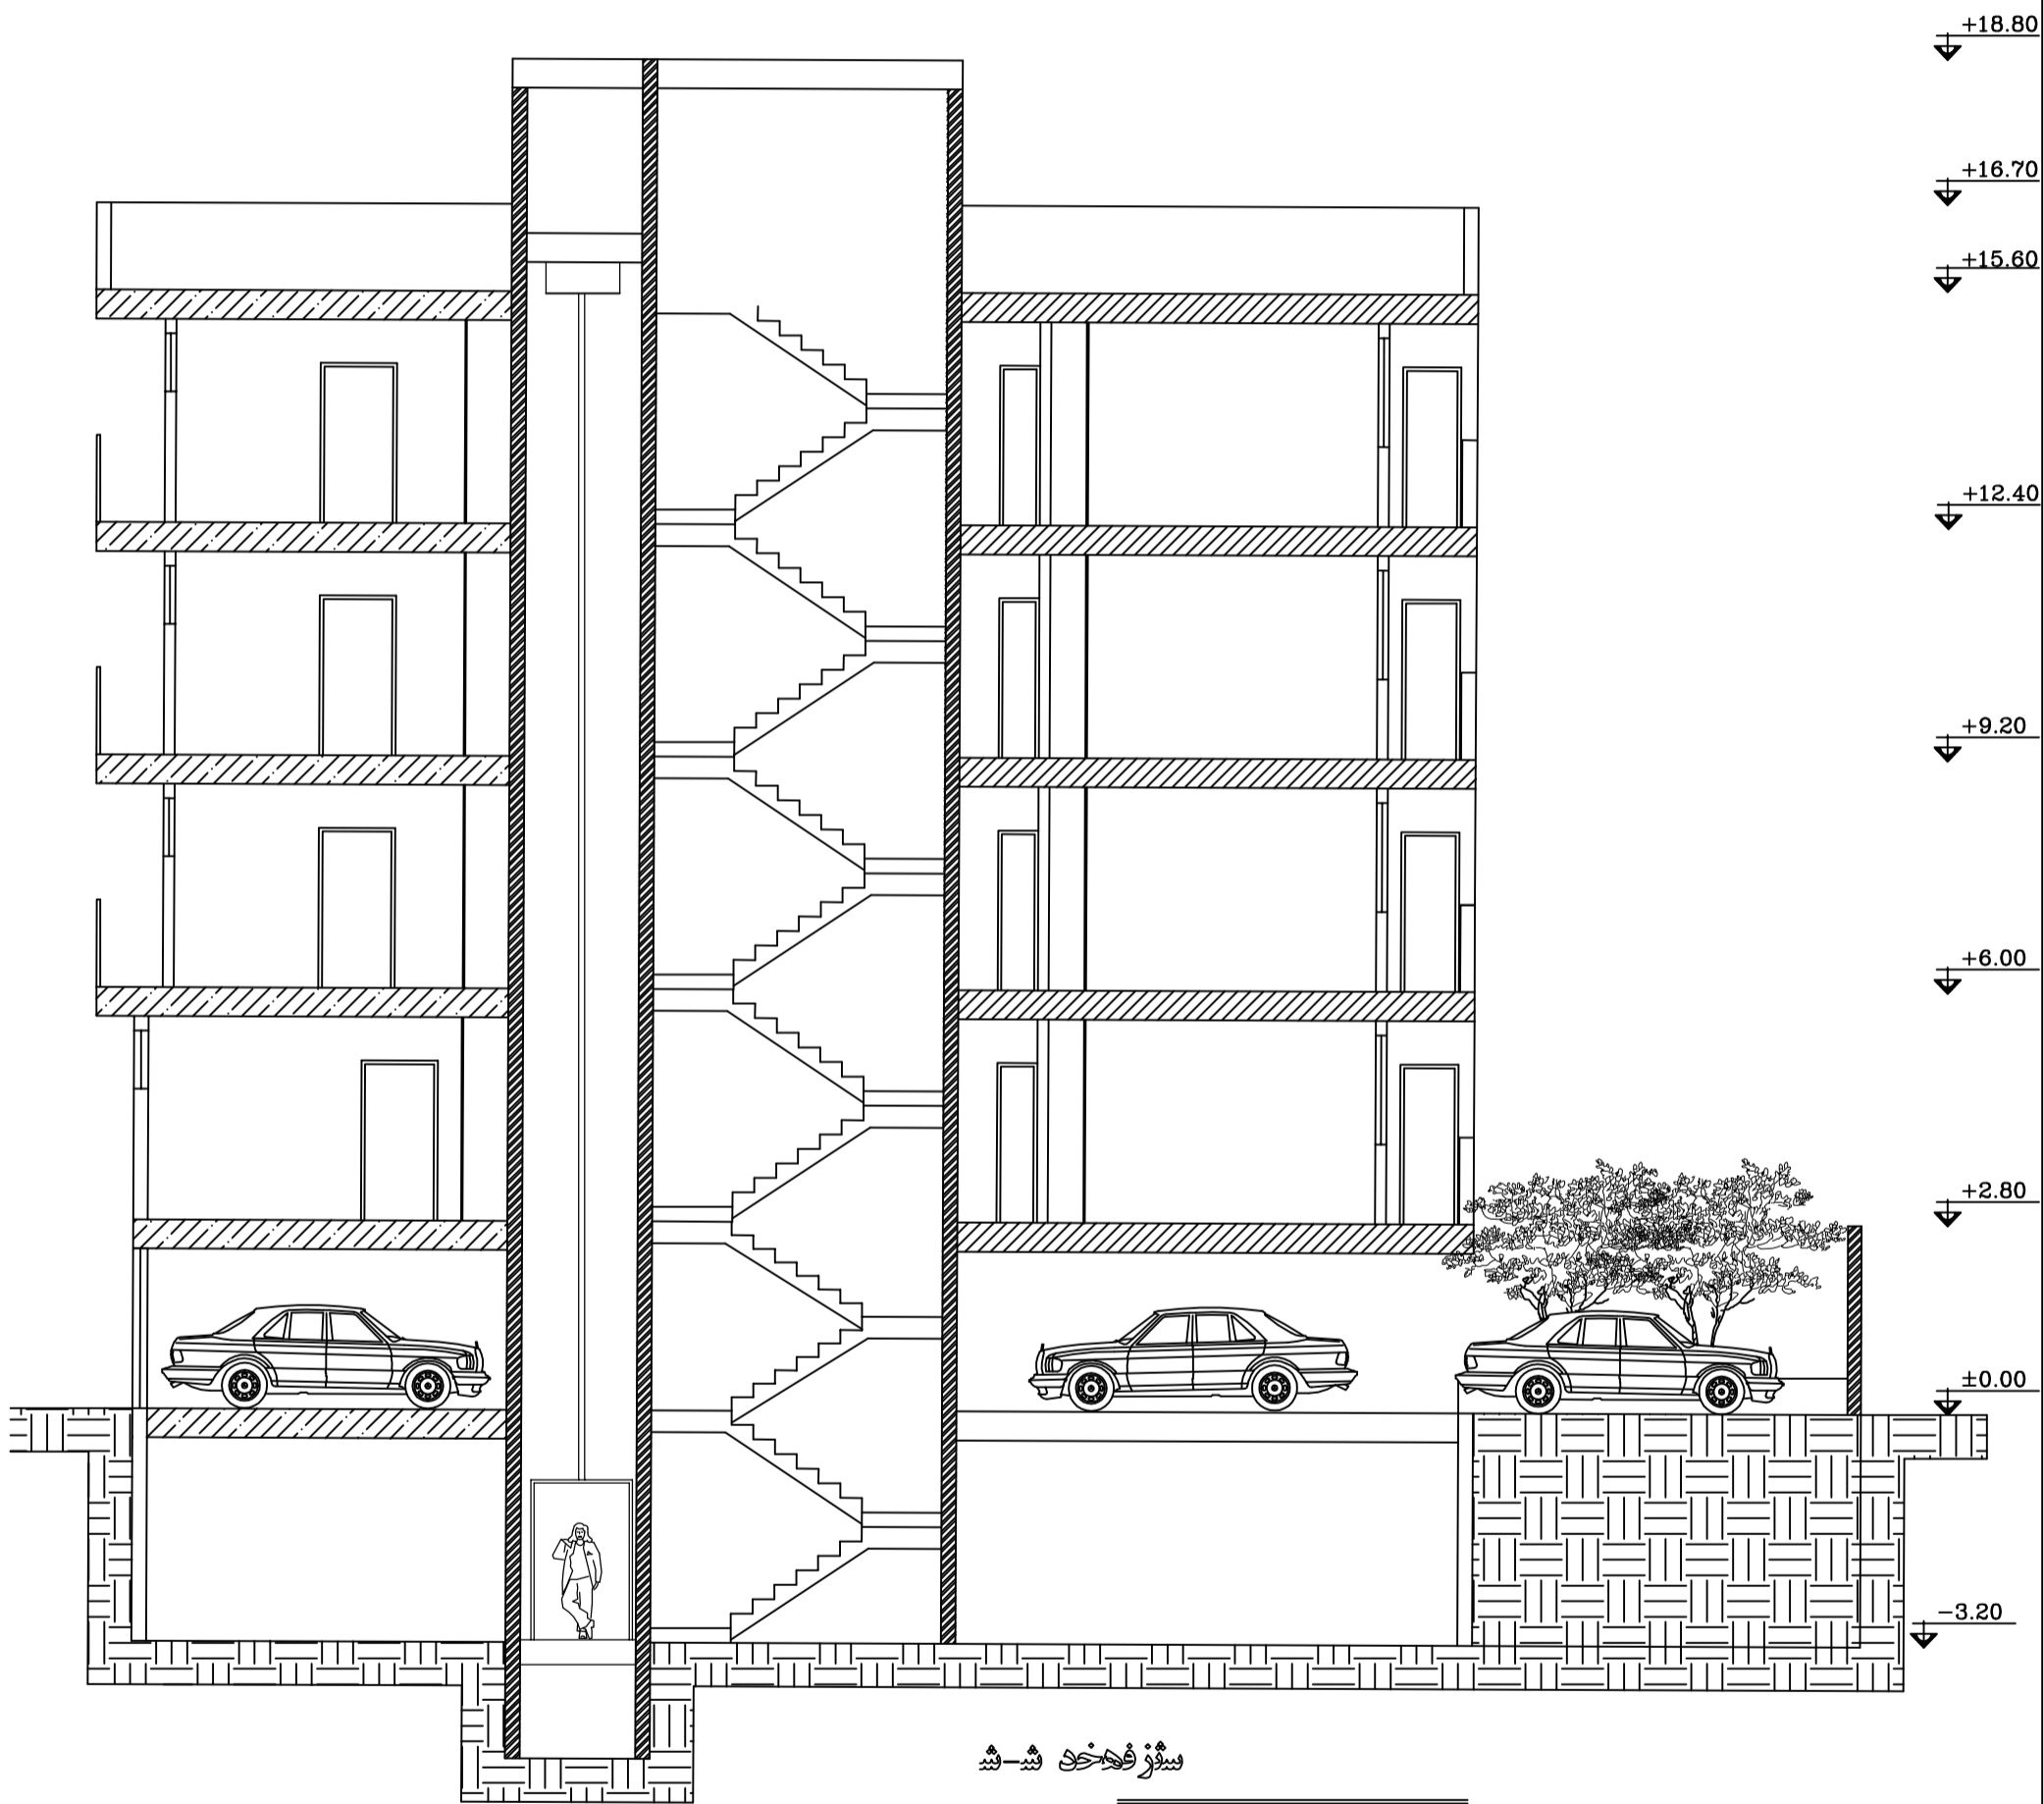







SC 1/100

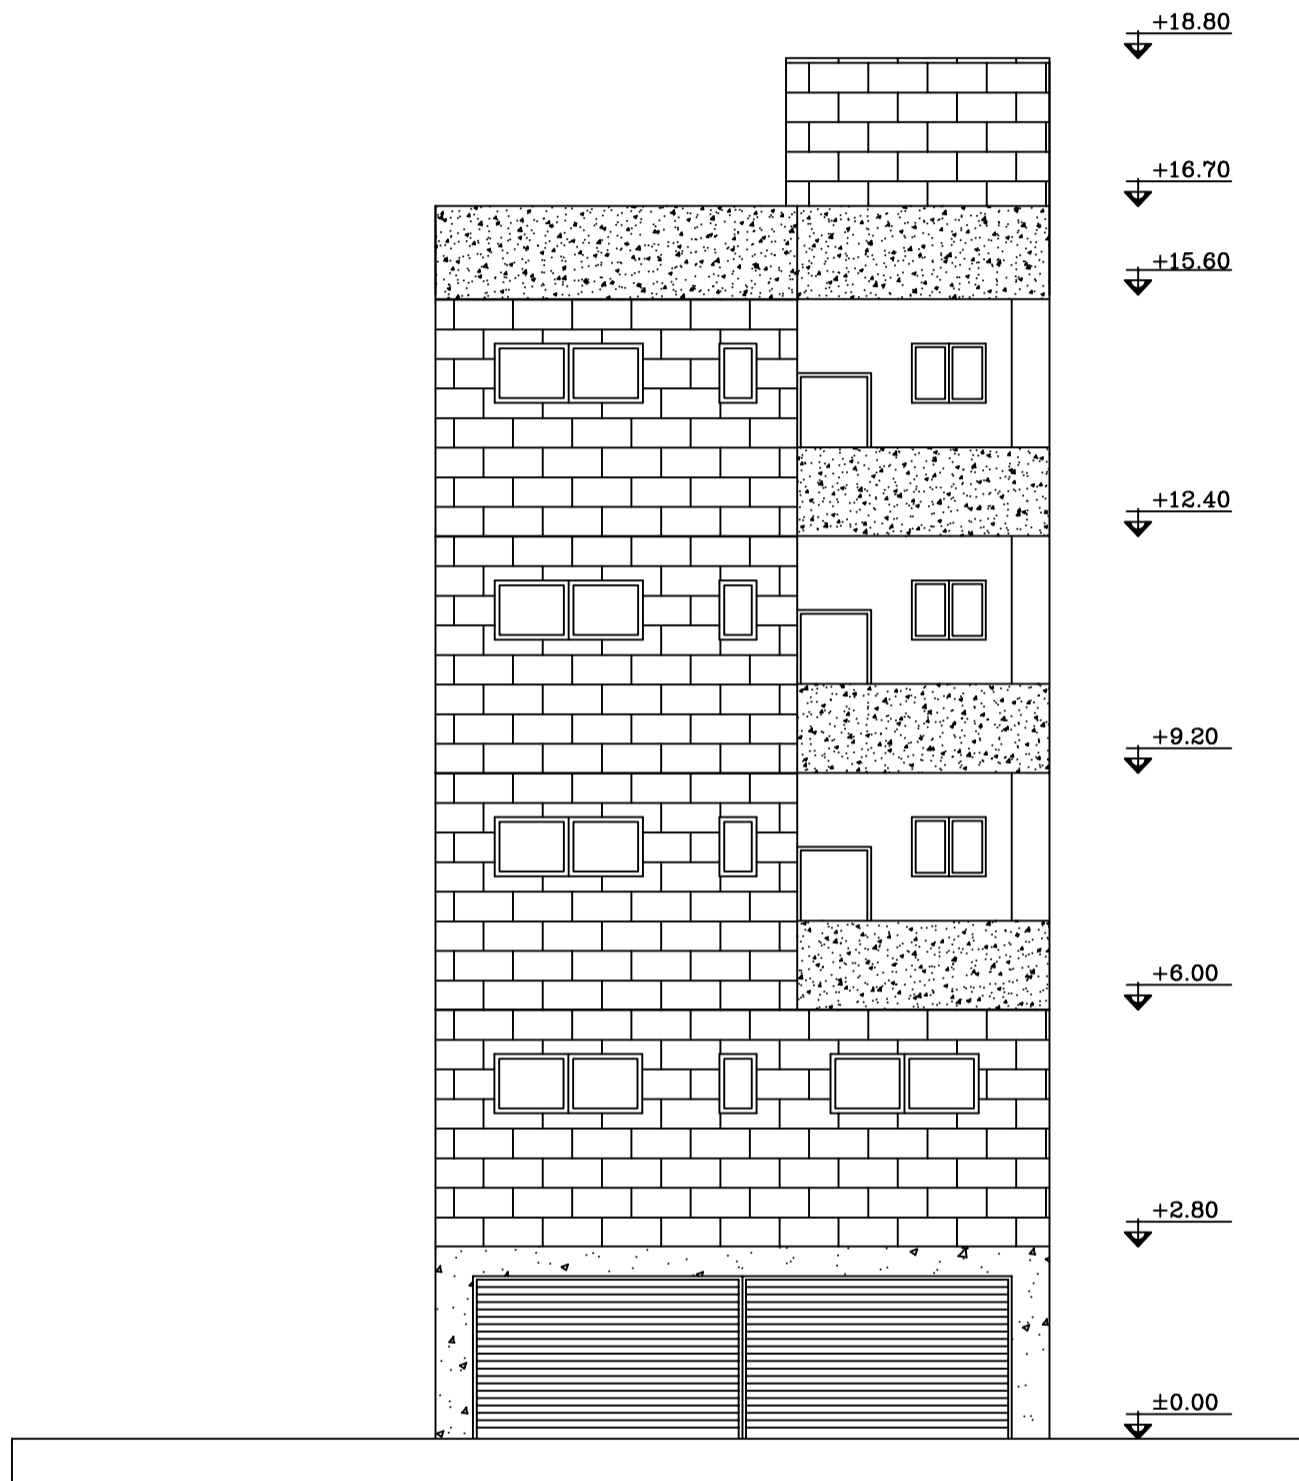تلفن: ۰۳۱-۵۳۱۲۳۴	آدرس: اصفهان - خیابان پروین اعتصامی - نیش		
تلفن: ۰۹۱۴۳۴۷۰۹۶	کوچه ۵ - ساختمان نگاه رزم آوران - طبقه ۲		
تاریخ: ۱۳۹۹/۰۷/۲۳	کد پروژه: R-C7-P25	پروژه: ۷	رابطه: ۲۲
صفحه: ۳-۵	www.Raymonsazeh.ir		رایمون سازه instagram: @Raymonsazeh.ir




SC 1/100

۰۳۱-۵۳۱۲۳ ۰۹۱۳۳۳۷-۹۶	آدرس: اصفهان - خیابان پروین اعتصامی - نیش کوچه ۵ - ساختمان نگاه رزم آوران - طبقه ۲	 رایمون سازه instagram: @Raymonsazeh.ir	
تاریخ: ۱۳۹۹/۰۷/۲۳	کد پروژه: R-C7-P25		
<a href="http://www.Raymonsazeh.ir">www.Raymonsazeh.ir</a>			