




۰۳۱-۵۳۷۳۳ ۰۹۱۳۳۳۷۰۹۶	آدرس: اصفهان - خیابان پروین اعتصامی - نیش کوچه ۵ - ساختمان نگاه رزم آوران - طبقه ۲	 <p>instagram: @Raymonsazeh.ir</p>	
تاریخ: ۱۳۹۹/۰۶/۲۷ صفحه:	کد پروژه: R-CS-P30 پروژه: ۵ سف پلان: ۵۲ www.Raymonsazeh.ir		




تهران: اصفهان - خیابان پروین اعتصامی - نیش
 کوچه ۵ - ساختمان نگاه رزم آوران - طبقه ۲
 تاریخ: ۱۳۹۹/۰۶/۲۷
 کد پروژه: R-CS-P30
 پروژه: ۵ سقف
 پلان: ۵۲
 شماره: ۰۳۱-۵۳۷۲۳
 شماره: ۰۹۱۳۳۳۷۰۹۶
 صفحه:

www.Raymonsaze.ir

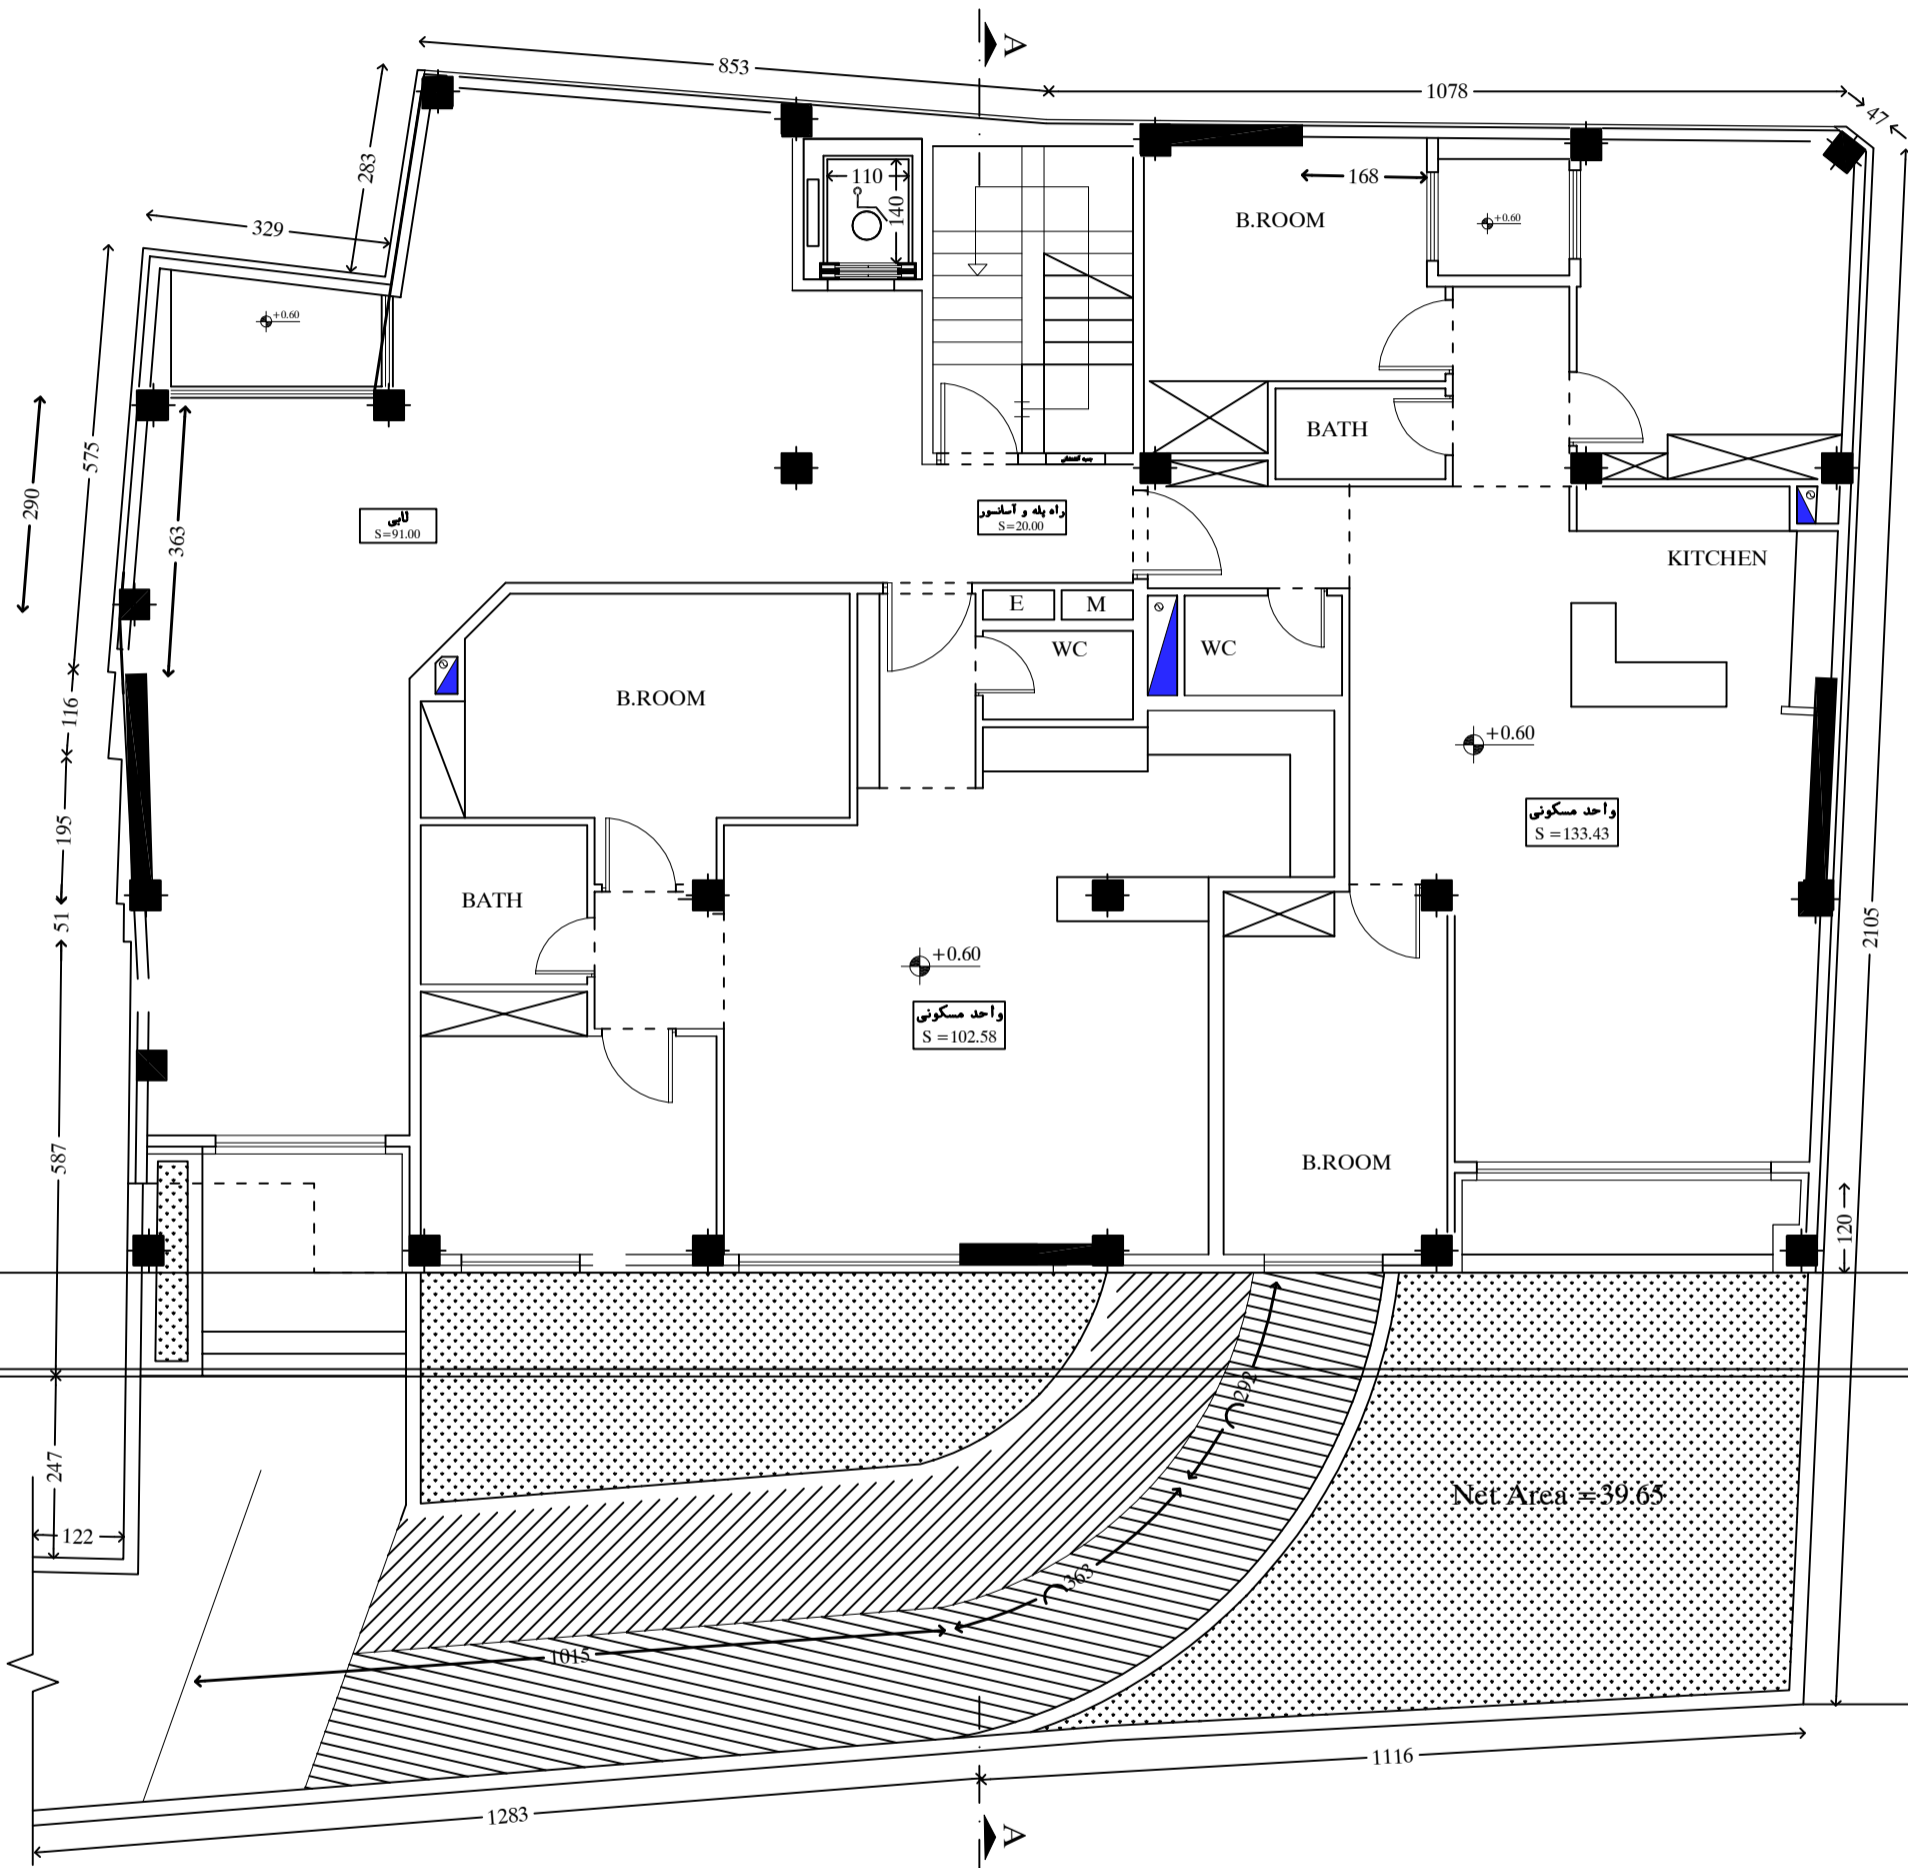
RAYMON

instagram: @Raymonsaze.ir رایمون سازه



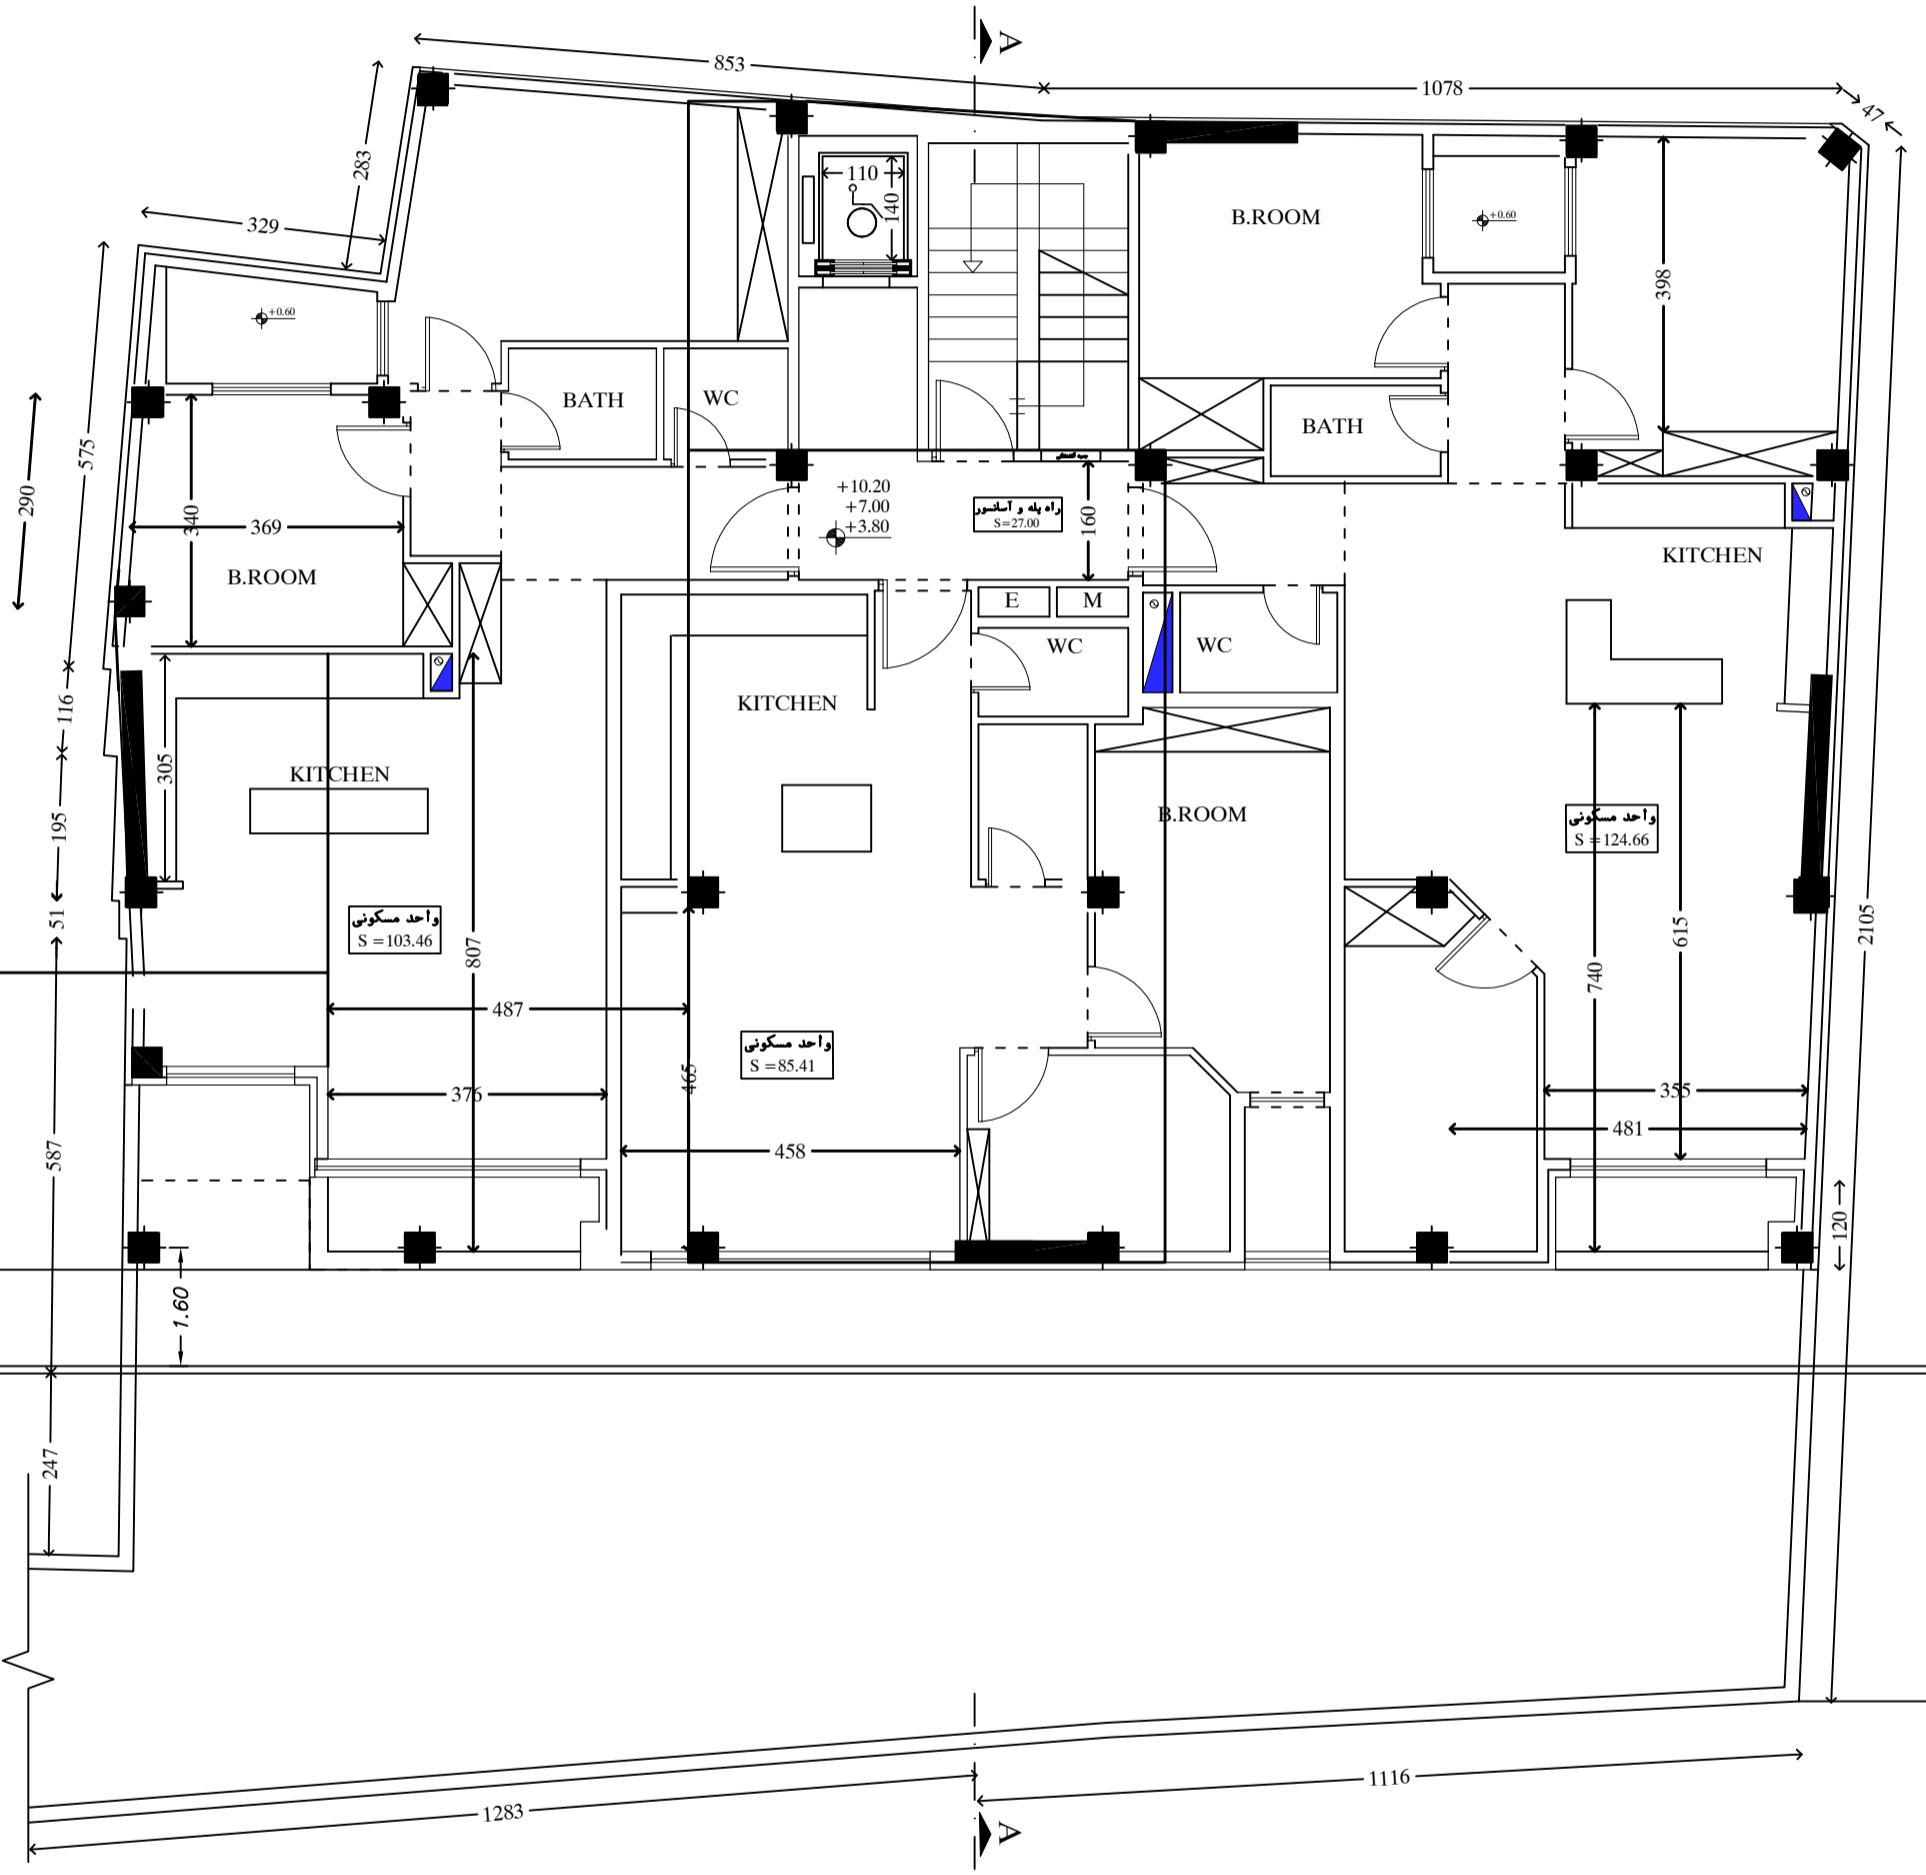

۰۳۱-۵۳۷۲۳ ۰۹۱۳۳۳۷۰۹۶	آدرس: اصفهان - خیابان پروین اعتصامی - نیش کوچه ۵ - ساختمان نگاه رزم آوران - طبقه ۲	<p>رایمون سازه</p> <p>instagram: @Raymonsaze.ir</p>	
تاریخ: ۱۳۹۹/۰۶/۲۷ صفحه:	کد پروژه: R-CS-P30 www.Raymonsaze.ir		

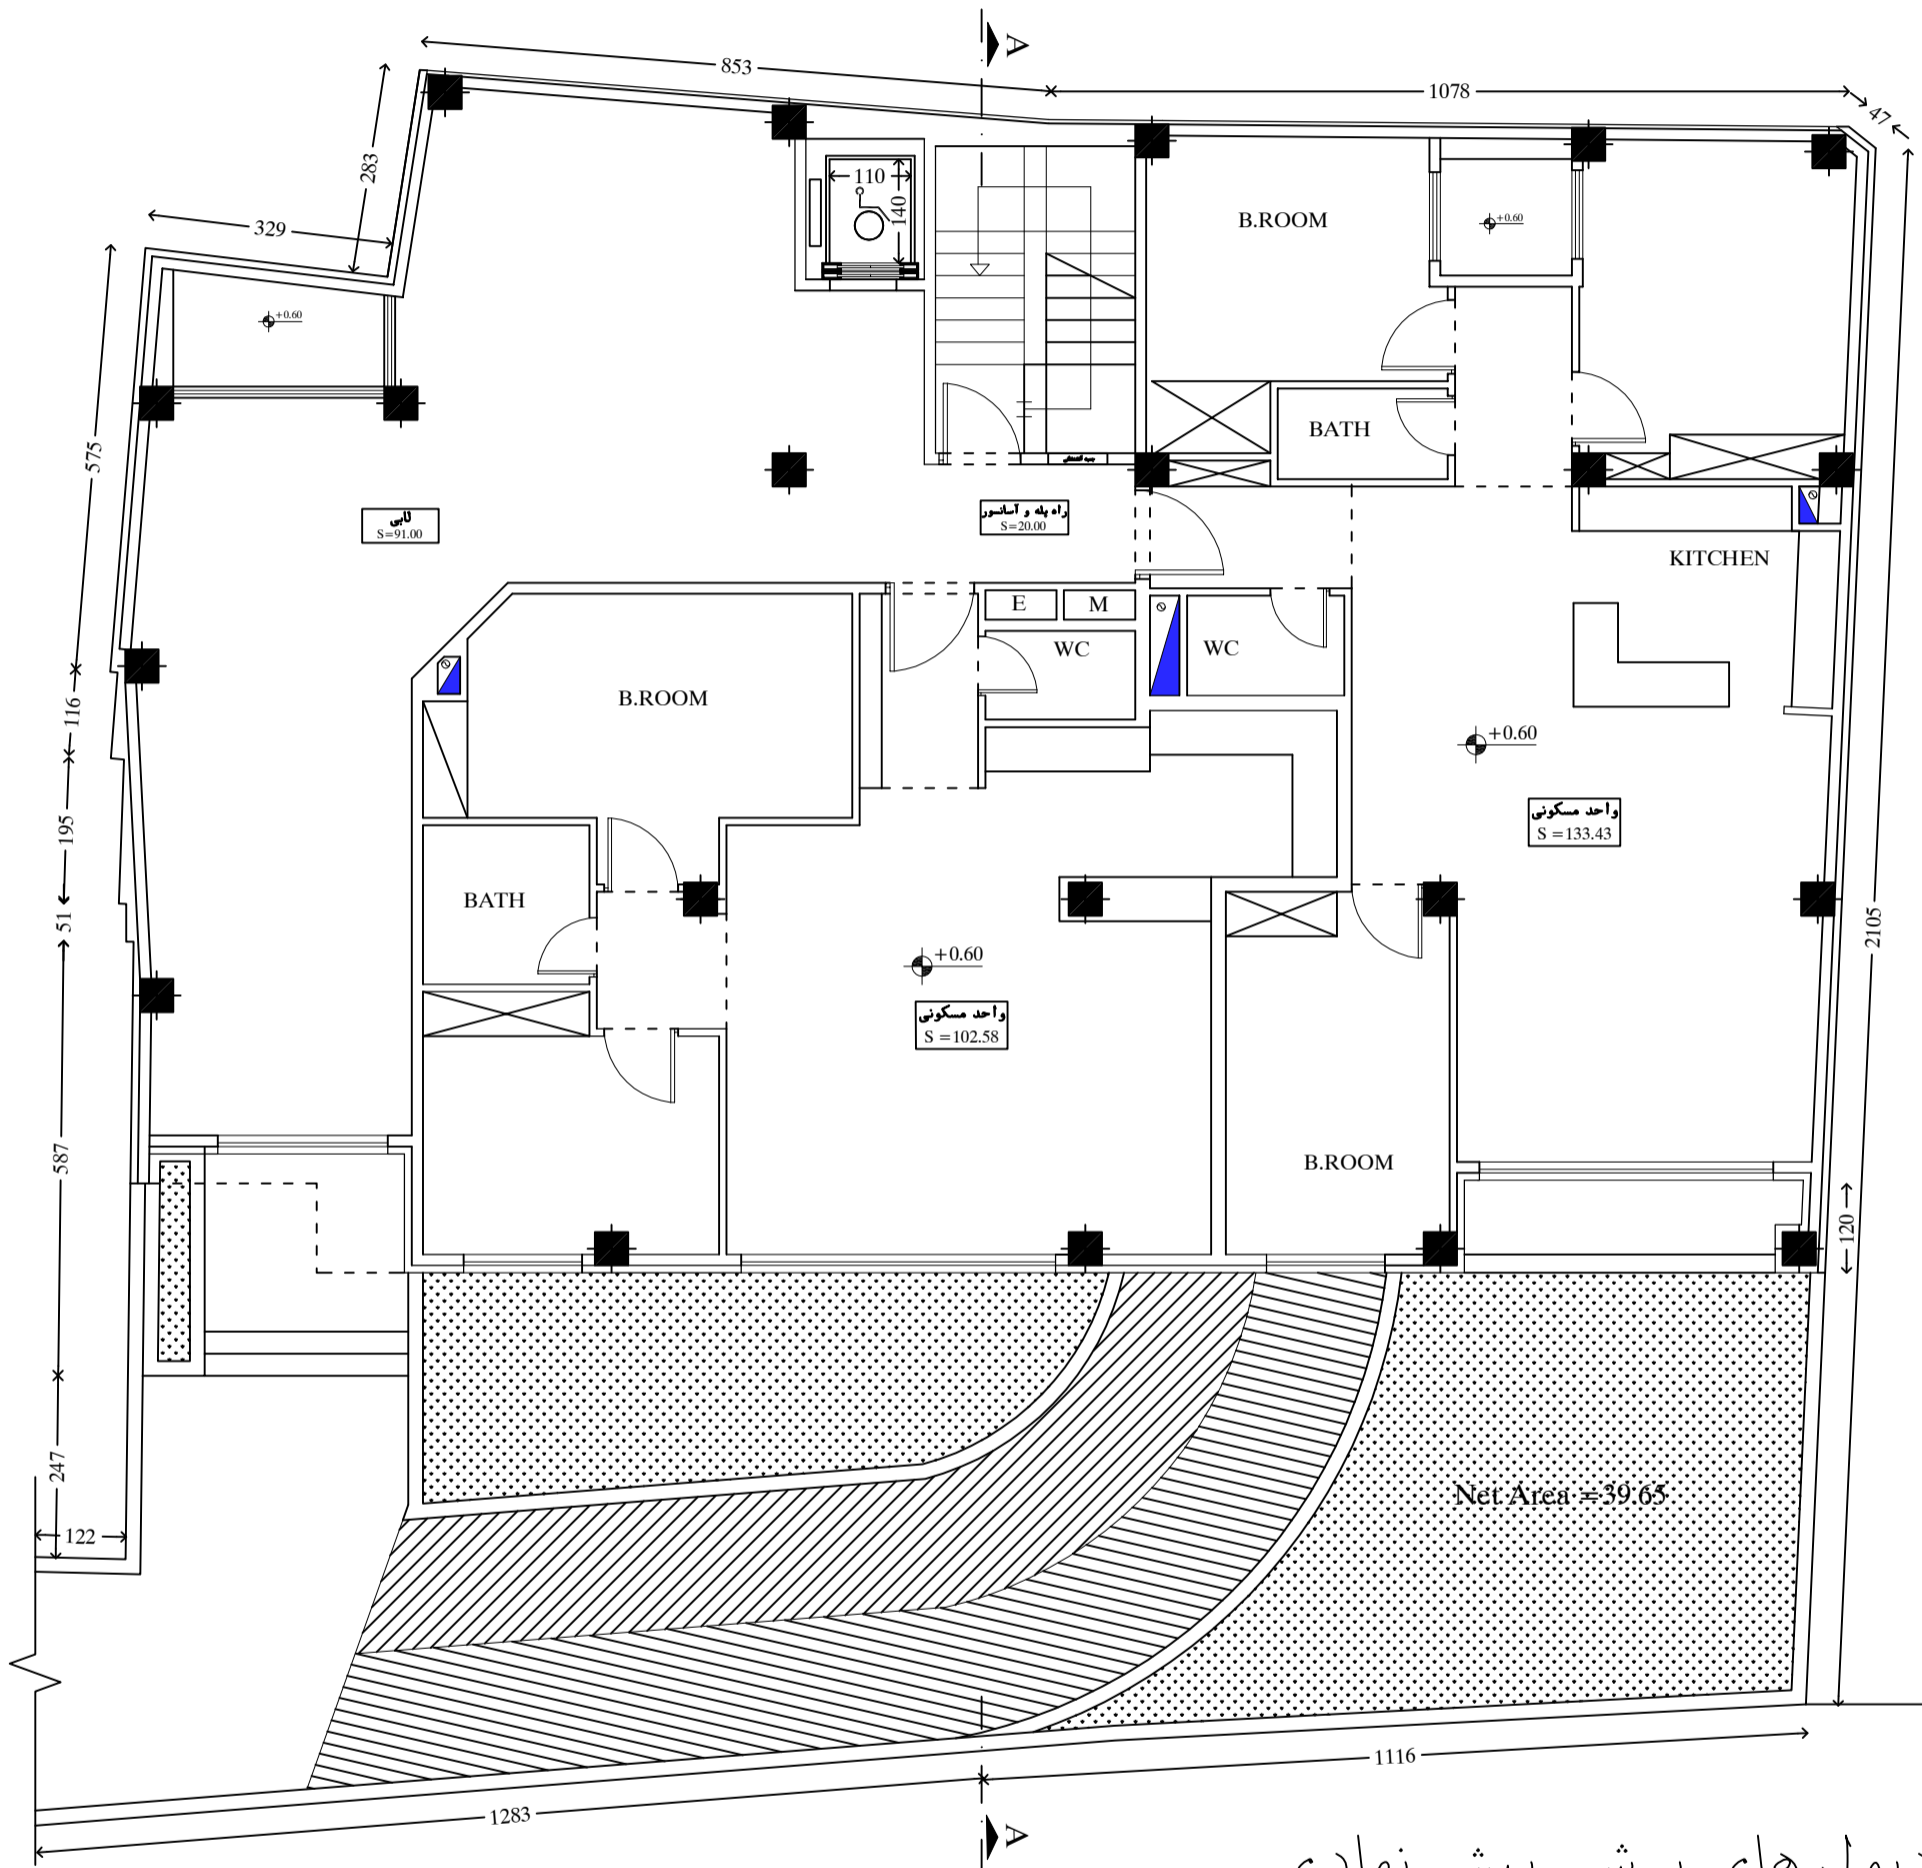


دیوارهای برشی پیش نهادی

آدرس: اصفهان - خیابان پروین اعتصامی - نیش
 کوچه ۵ - ساختمان نگاه رزم آوران - طبقه ۲
 شماره تماس: ۰۳۱-۵۳۷۲۳
 شماره تماس: ۰۹۱۳۳۳۷۰۹۶
 تاریخ: ۱۳۹۹/۰۶/۲۷
 کد پروژه: R-CS-P30
 پروژه: ۵ طبقه
 www.Raymonsaze.ir
 صفحه:



RAYMON

instagram: @Raymonsaze.ir رایمون سازه

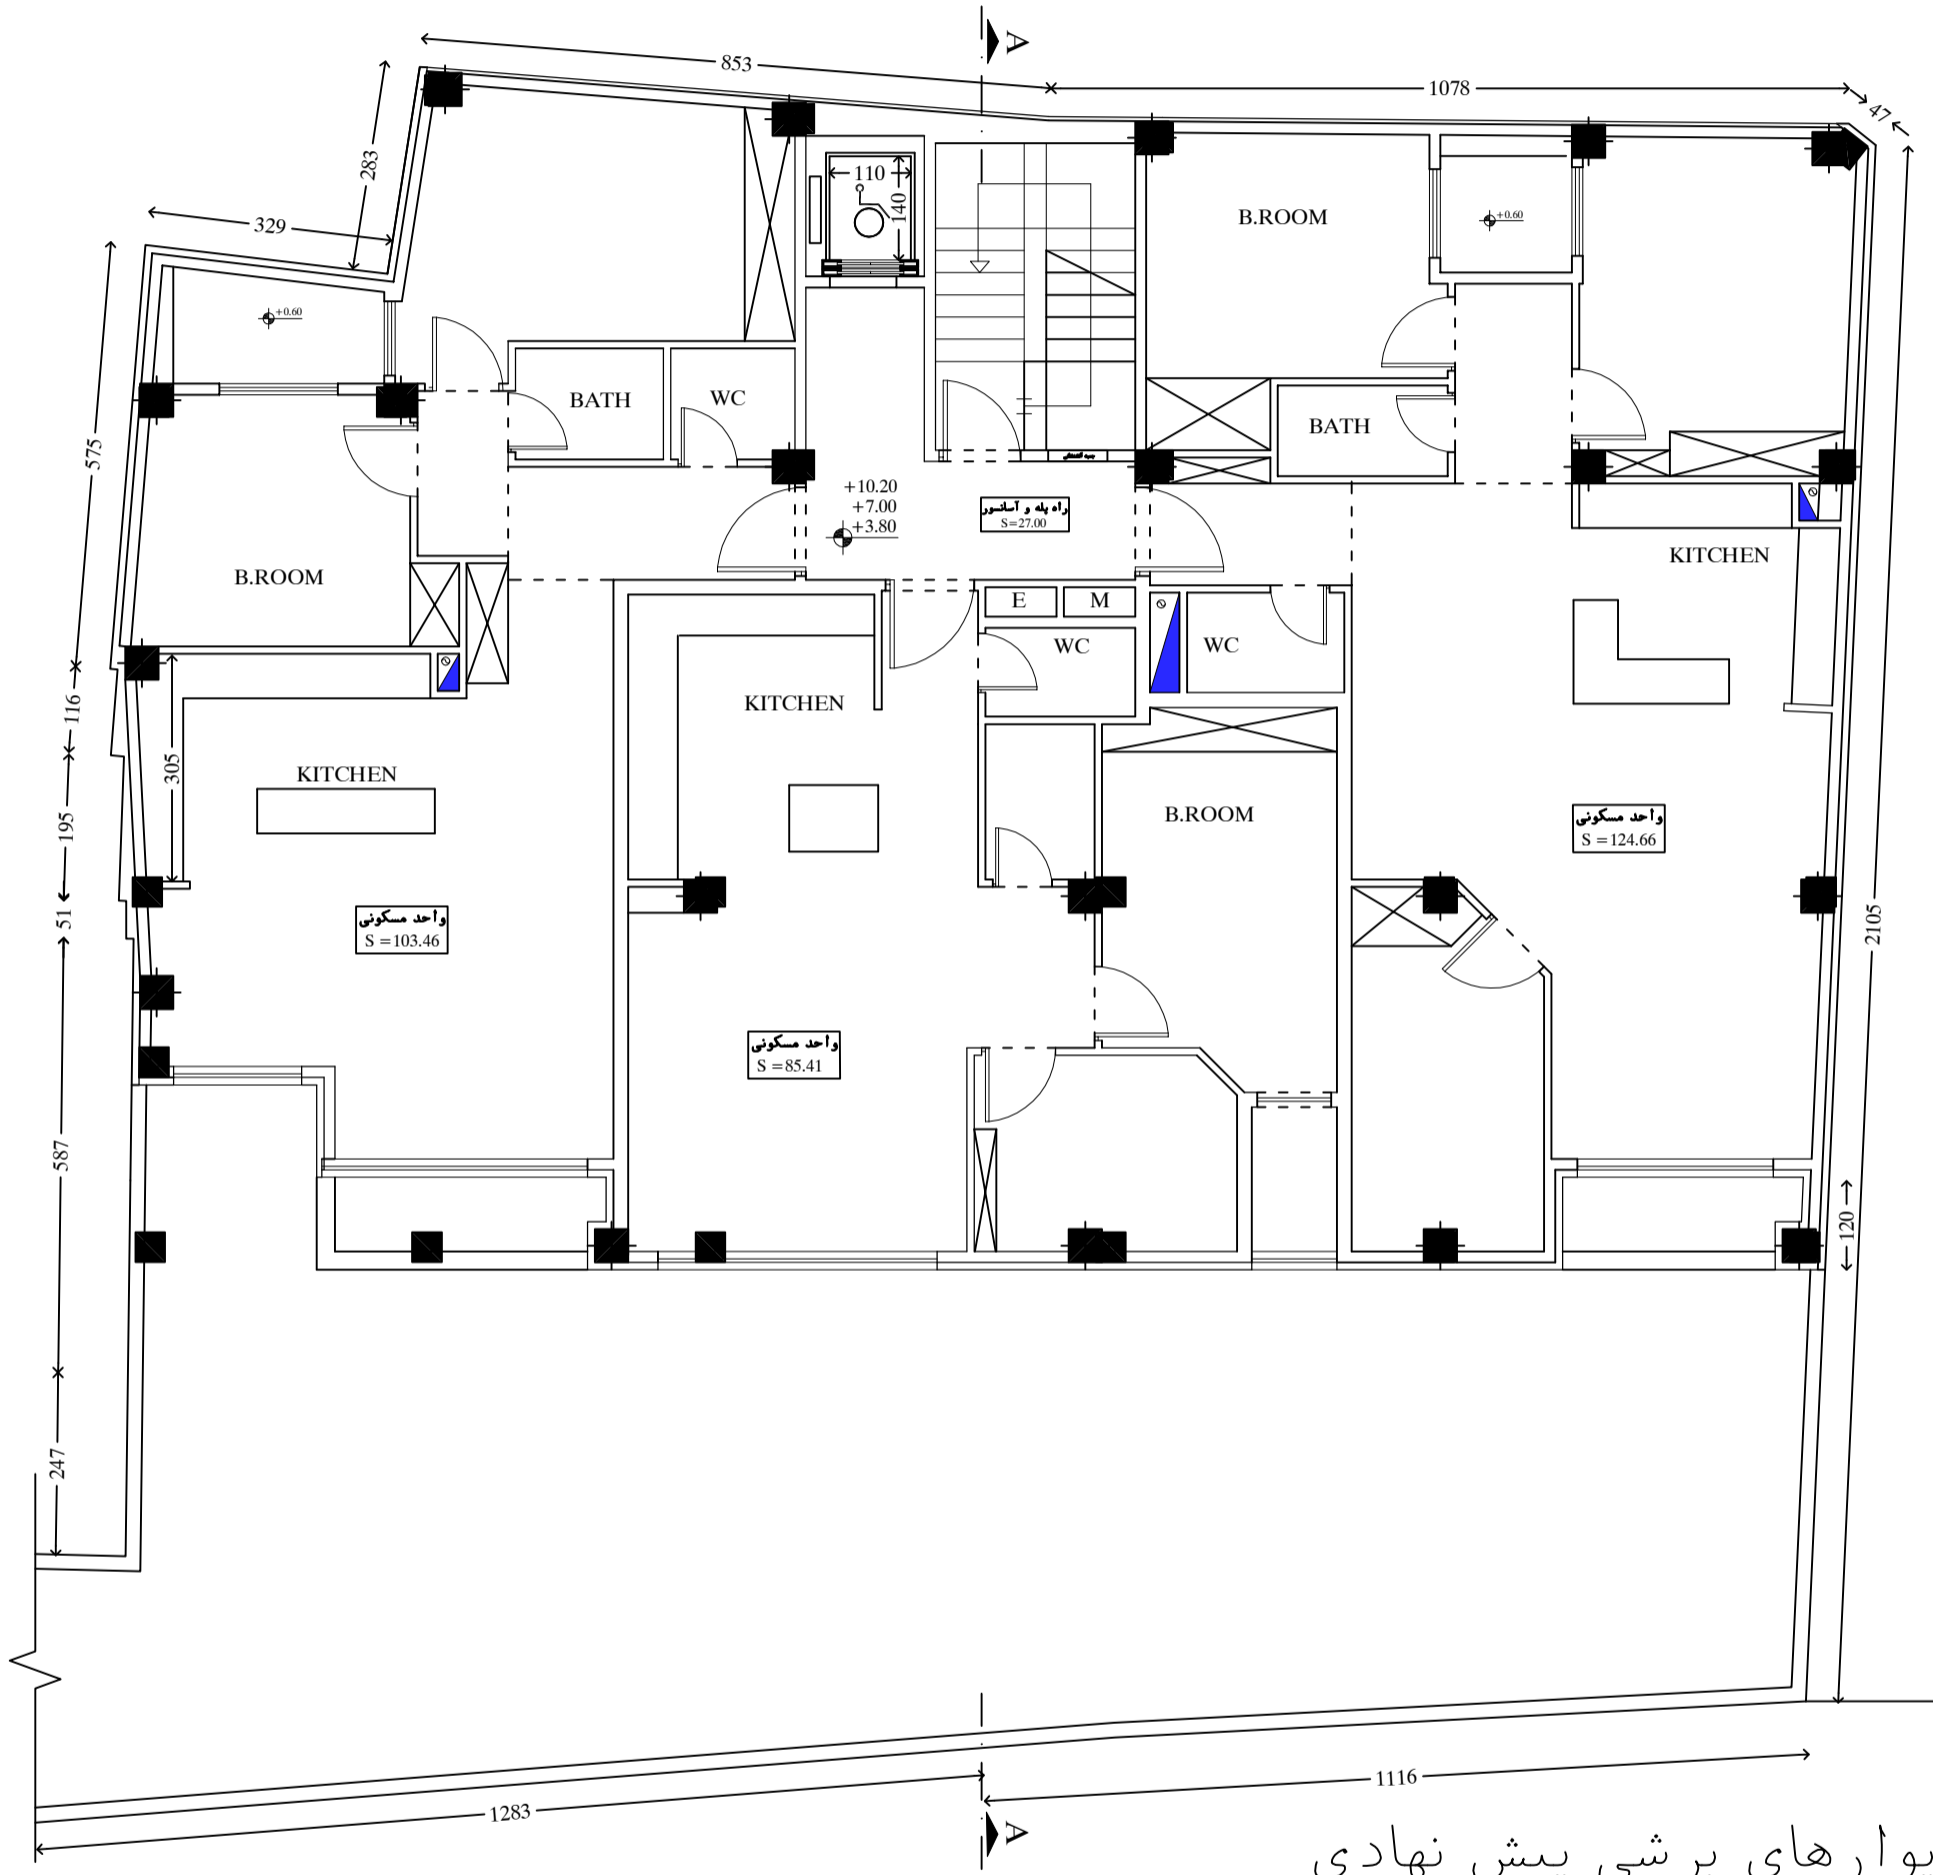



دیوارهای برشی پیش نهادی

شماره تماس: ۰۳۱-۵۳۷۲۳ ۰۹۱۳۳۳۷۰۹۶	آدرس: اصفهان - خیابان پروین اعتصامی - نیش کوچه ۵ - ساختمان نگاه رزم آوران - طبقه ۲	 <p>www.Raymonsazeh.ir</p>	
تاریخ: ۱۳۹۹/۰۶/۲۷ مصفحه:	کد پروژه: R-C5-P30 پروژه: ۵ سقف پلان: ۵۲ شماره: ۵		

instagram: @Raymonsazeh.ir رایمون سازه